


ŘEZ ULOŽENÍ STL PLYNOVODU
1:10

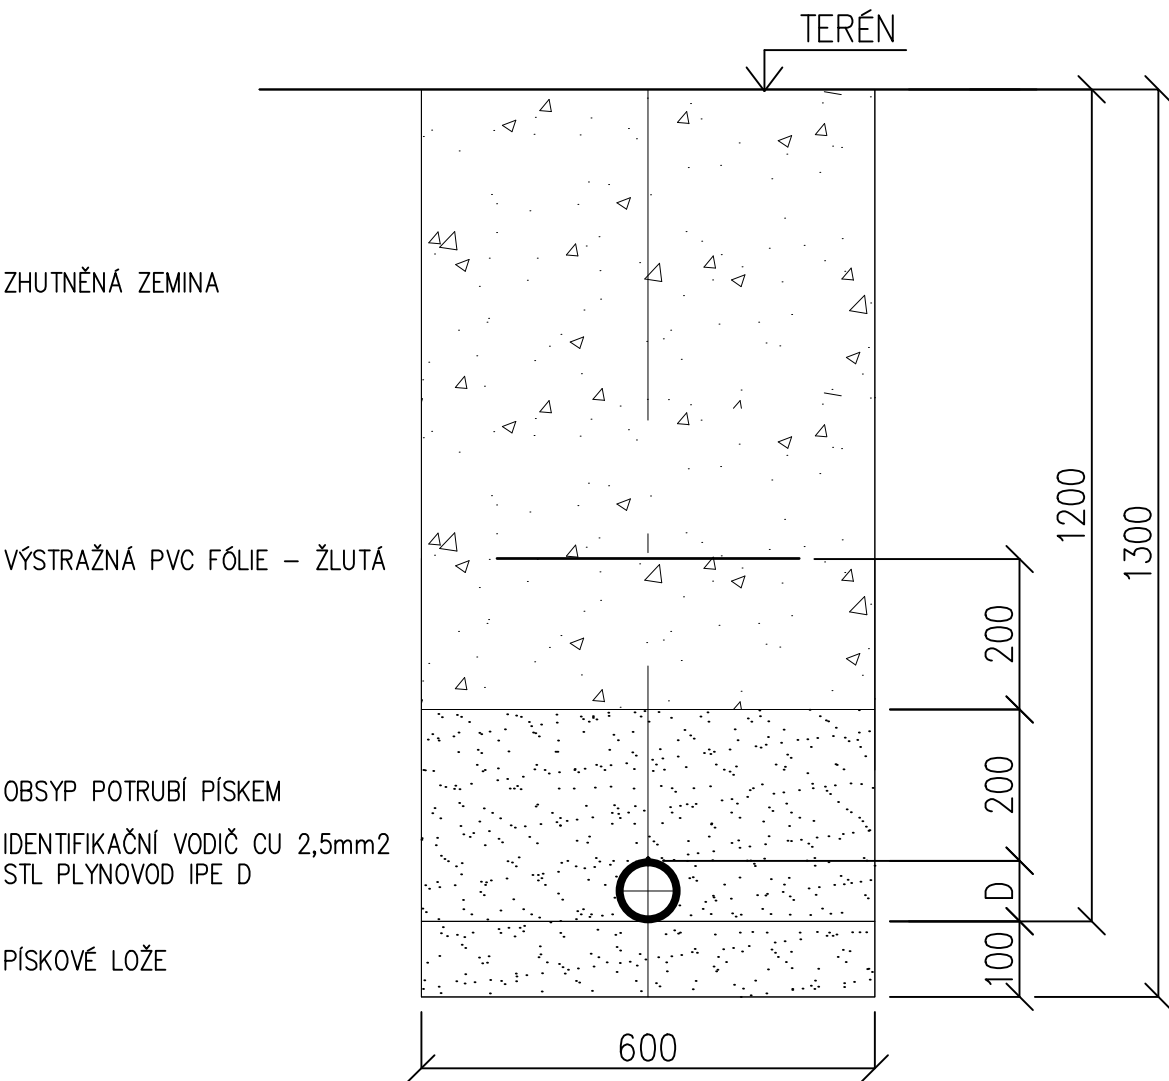

Jiná ověření:


Paré:


Orientační schéma:


Razítko oprávněné osoby:

Podpis: Datum:

Revize:	Datum:	Popis:	Kontroloval:
P01	14.12.2021	Dokumentace k připomínkám	Ing. Libor Marek

Stavebník/Investor:	Správa železnic, státní organizace		SPRÁVA ŽELEZNIC
Adresa:	Dlážděná 1003/7, 110 00 Praha 1		
Zástupce investora:	Stavební správa západ		
Adresa:	Sokolovská 1955/278, 190 00 Praha 9		

Zhotovitel díla:	TOP CON SERVIS s.r.o.	
Adresa:	Ke Stírce 1824/56, 182 00 Praha 8	
Kontakt:	T: +420 284 021 740 E: topcon@topcon.cz	

Zhotovitel objektu:	Projektová kancelář A.Truhlář	
Adresa:	Mnichovická 715, 149 07 Praha 4 - Háje	
Kontakt:	T: +420 602 294 400 E: pk.atruhlar@gmail.com	

Hlavní projektant (HIP):	Ing. Libor Marek	Specialista:	Ing. Antonín Truhlář
--------------------------	------------------	--------------	----------------------

Název stavby/akce:	Rekonstrukce mostů v km 518,498 a 518,962 TÚ Praha Masarykovo n. - Děčín hl. n.	Označení investora: S632000254
Název části:	Potrubní vedení plynovod	Označení zhotovitele: 28-12
Název objektu/díleč části:	Přeložka Plynovodu	Označení části: D.2.1.6
Název přílohy:	Příčný řez uložení STL plynovodu	Označení objektu/komplexu: SO 33-01
Název díleč části přílohy:		Číslo přílohy: 2. 0.4.5
Odpovědný projektant:	Zpracovatel přílohy: Bc. A. Truhlář	Měřítko: 1:10 Formáty: 2x A4
Kraj:	Katastrální území: Krásné Březno [775266]	TUDU: 0801 R1
Ústecký		Smluvní datum zpracování: 08/2023

Označení investora	Stupeň dokumentace:	Část:	Objekt:	Podobjekt:	Příloha:	Revize:
S 6 3 2 0 0 0 2 5 4	-	D U S P	-	X X X X X X X X X X	-	X X X X X X X X X X
[Prostor pro další informace]						