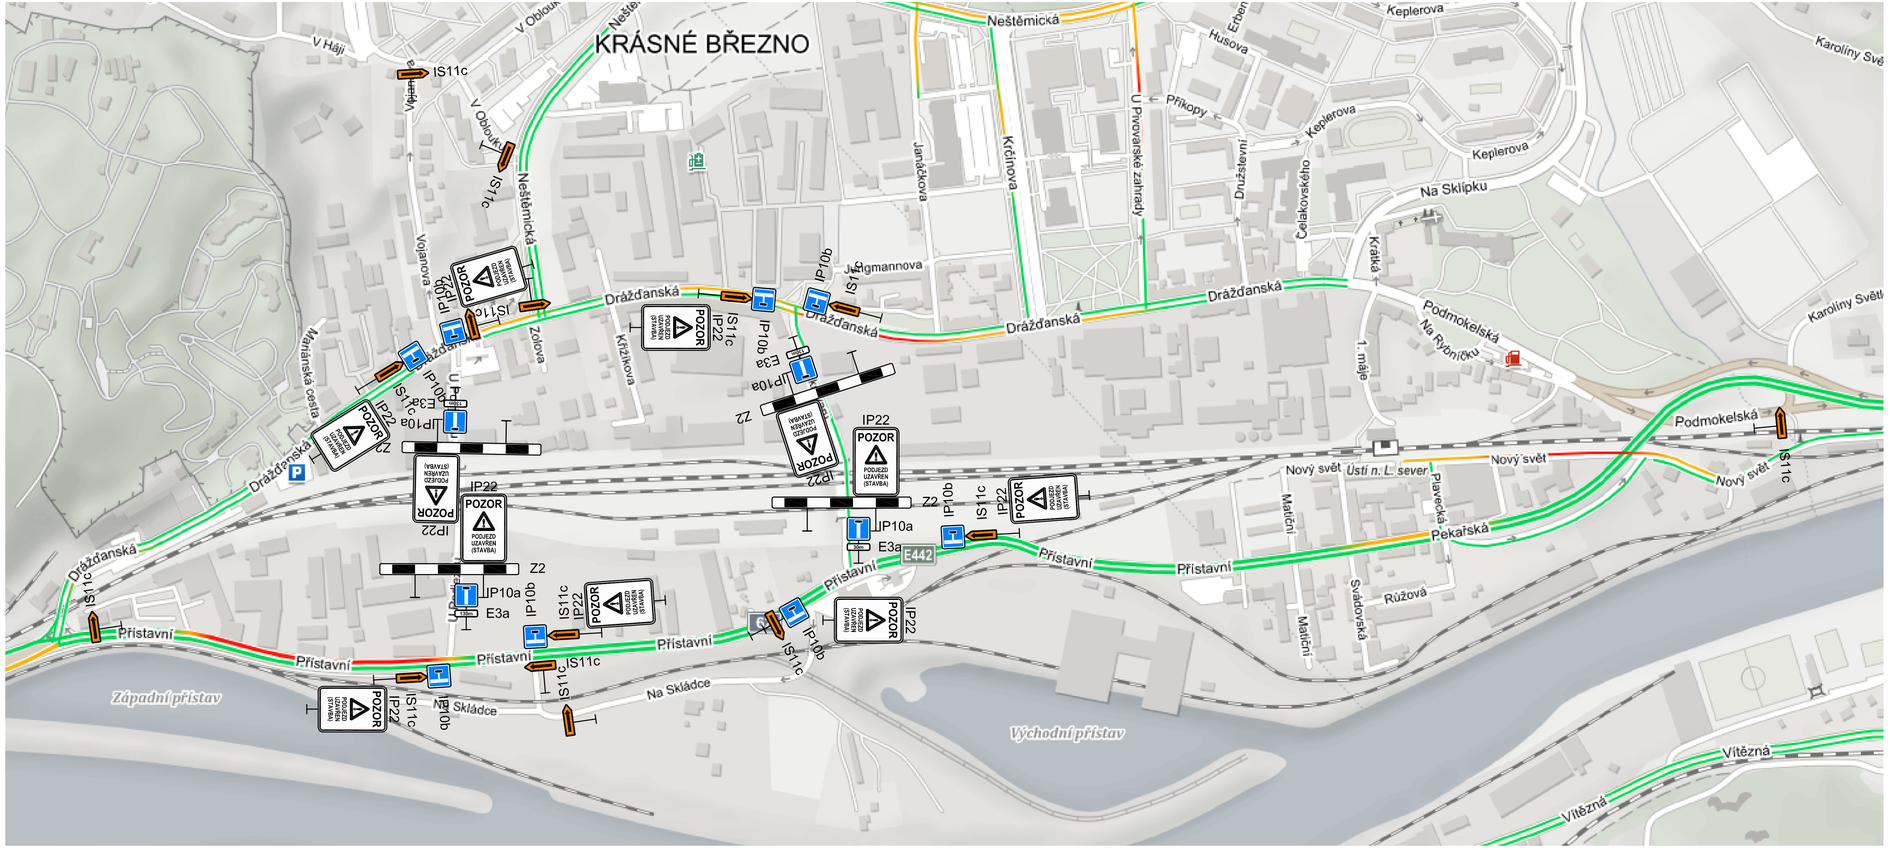

Revize:	Datum:	Popis:	Kontroloval:
000	14.06.2022	Definitivní odevzdání dokumentace	Ing. Libor Marek

Název části:	Souhrnná technická zpráva		Označení části: B.8
Název objektu/dílčí části:	**Přílohy ZOV**		Označení objektu/komplexu:
Název přílohy: / Název dílčí části přílohy:	**Dopravní opatření - DIO**		Číslo přílohy: **2. 0.0.7**
Odpovědný projektant: Ing. Tomáš Vejběra	Zpracovatel přílohy: Ing. Ivo Heinz	Měřítko: - / Formáty: 4A4	Stupeň dokumentace: **DUSP+PDPS**
Kraj: Ústecký	Katastrální území: Krásné Březno [775266]	TUDU: 0801 R1	Smluvní datum zpracování: **06/2022**

Označení investora	Stupeň dokumentace	Část	Objekt	Podobjekt	Příloha	Revize
S 6 3 2 0 0 2 5 4	_ D U S P _ X X X X	X _ X X X X X X X X	_ X X _ X X	_ X X _	X X X	_ 0 0 0

(Prostor pro další informace)