


PLASTICKÉ TĚSNĚNÍ CR-TMAL, SE NANESE
SPÁROVACÍ PISTOLÍ S OTVOREM $\varnothing 10\text{mm}$ MEZI UPÍNAČÍ PÁSKY, SPOTŘEBA JE
ASI 150g NA 1m TĚSNĚNÍ.

PLASTICKÉ TĚSNĚNÍ CR-TMAL, SE NANESE
SPÁROVACÍ PISTOLÍ S OTVOREM Ø10mm MEZI UPÍNACÍ PÁSKY, SPOTŘEBA JE
ASI 150g NA 1m TĚSNĚNÍ.

	KS	SVÁŘECÍ MATERIÁL		E-B123
5		PLYASTICKÉ TĚSNĚNÍ		hxŠ2
4	1	MANŽETA		CR-TMEL
3	4	ZAJIŠŤOVACÍ SPONA		17 246 NEBO 17 348
2	2	UPÍNACÍ PÁSKA	hxŠ2	17 246 NEBO 17 348
1	2	UPÍNACÍ PÁSKA	hxŠ1	17 246 NEBO 17 348

Js potrubí	160x14,6
Js chráničky	315x28,6

CHRÁNIČKA BUDE V CEŽLÉ DÉLCE PO DBETONOVÁNA

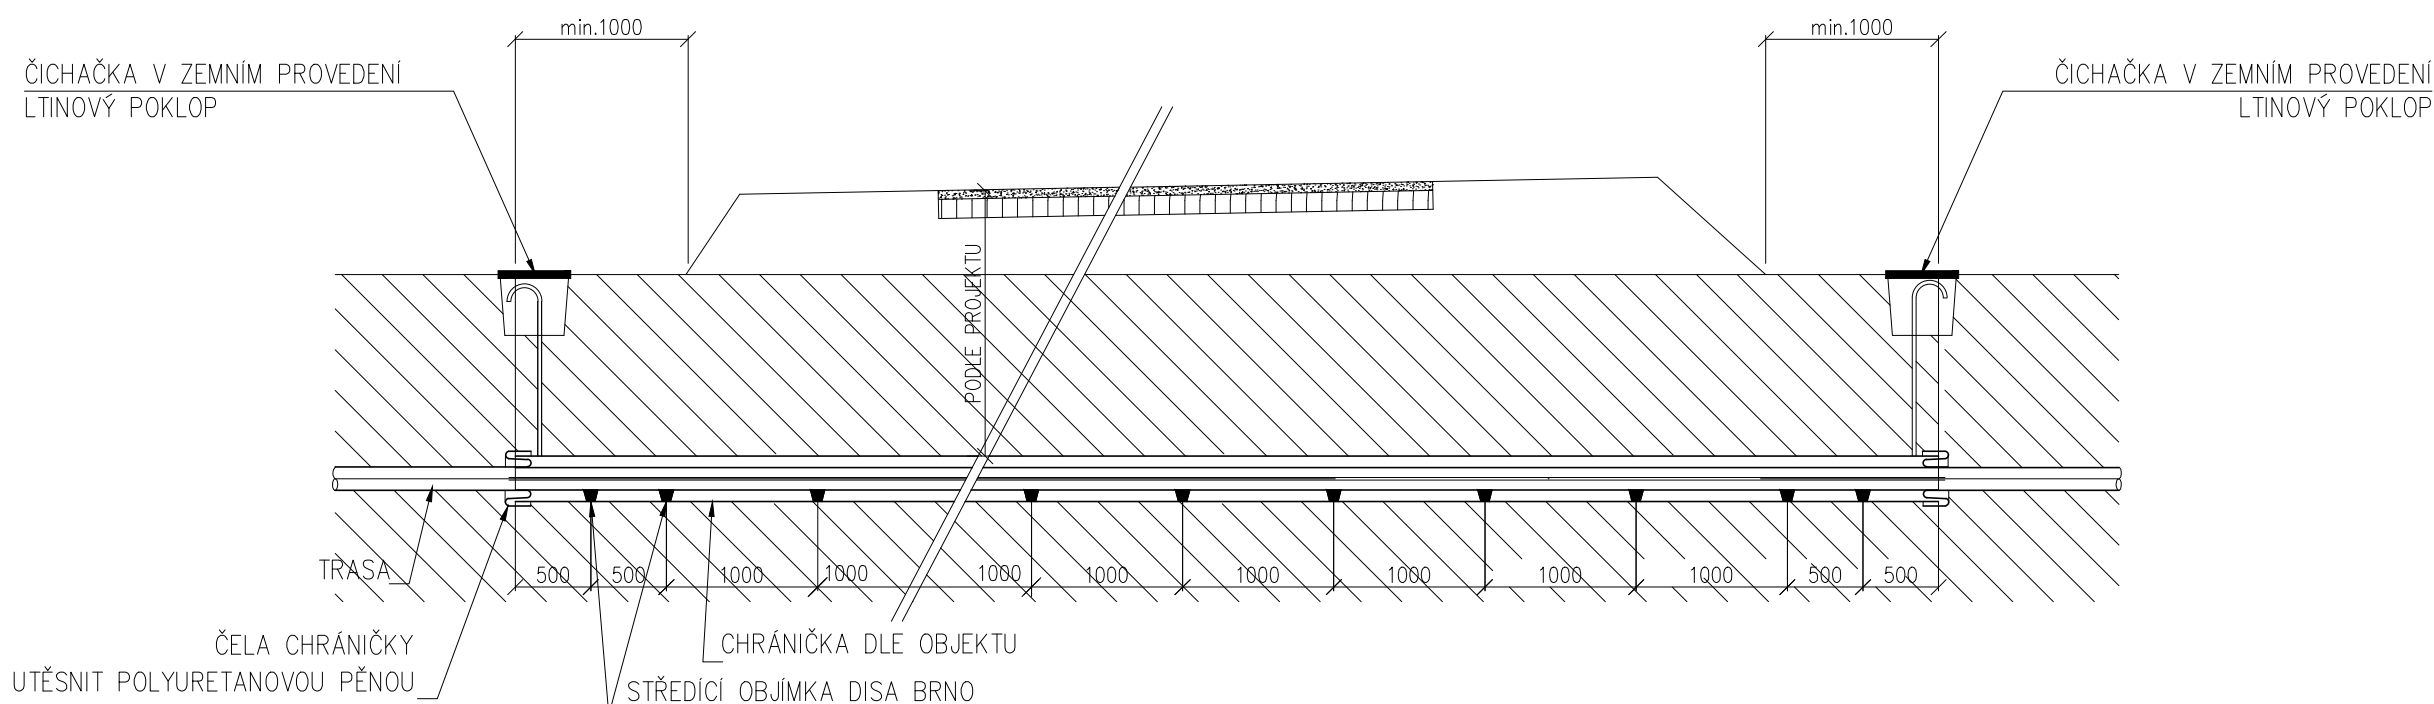

Jiná ověření:		Ministerstvo dopravy Státní fond dopravní infrastruktury			
		Paré:			
Orientační schéma:				Razítko oprávněné osoby:	
		Podpis:		Datum:	
Revize:	Datum:	Popis:		Kontroloval:	
P01	14.12.2021	Dokumentace k připomínkám		Ing. Libor Marek	
Stavebník/Investor:		Správa železnic, státní organizace			
Adresa:		Dlážděná 1003/7, 110 00 Praha 1		SPRÁVA ŽELEZNIC	
Zástupce investora:		Stavební správa západ			
Adresa:		Sokolovská 1955/278, 190 00 Praha 9			
Zhotovitel díla:		TOP CON SERVIS s.r.o.			
Adresa:		Ke Stírce 1824/56, 182 00 Praha 8			
Kontakt:		T: +420 284 021 740 E: topcon@topcon.cz			
Zhotovitel objektu:		Projektová kancelář A.Truhlář			
Adresa:		Mnichovická 715, 149 07 Praha 4 - Háje		Projektová kancelář - A. TRUHLÁŘ Mnichovská 715 149 07 Praha 4 - Háje mob: 602/ 294 400 e-mail: pk.truhlar@ompravy.cz	
Kontakt:		E: pk.atruhlar@gmail.com			
Hlavní projektant (HIP):		Ing. Libor Marek		Specialista: Ing. Antonín Truhlář	
Název stavby/akce:		Rekonstrukce mostů v km 518,498 a 518,962 TÚ Praha Masarykovo n. - Děčín hl. n.		Označení investora:	
				S632000254	
Název části:		Potrubní vedení plynovod		Označení zhotovitele:	
				28-12	
Název objektu/dílčí části:		Přeložka Plynovodu		Označení části:	
				D.2.1.6	
Název přílohy:		Detail chráničky		Označení objektu/komplexu:	
Název dílčí části přílohy:				SO 33-01	
Odpovědný projektant:		Zpracovatel přílohy:		Číslo přílohy:	
Bc. A. Truhlář		Bc. A. Truhlář		2. 0.4.6	
Kraj:		Katastrální území:		Stupeň dokumentace:	
Ústecký		Krásné Březno [775266]		DUSP+PDPS	
				Smluvní datum zpracování:	
				08/2023	
Označení investora		Stupeň dokumentace:		Část:	
S 6 3 2 0 0 2 5 4		- D U S P		- X X X X X X X	
				Objekt:	
				- X X X X X X X X X X X X X	
				Podobjekt:	
				- X X X	
				Příloha:	
				- X - X X X X -	
				Revize:	
				- 0 0 0	

Prostor pro další informace