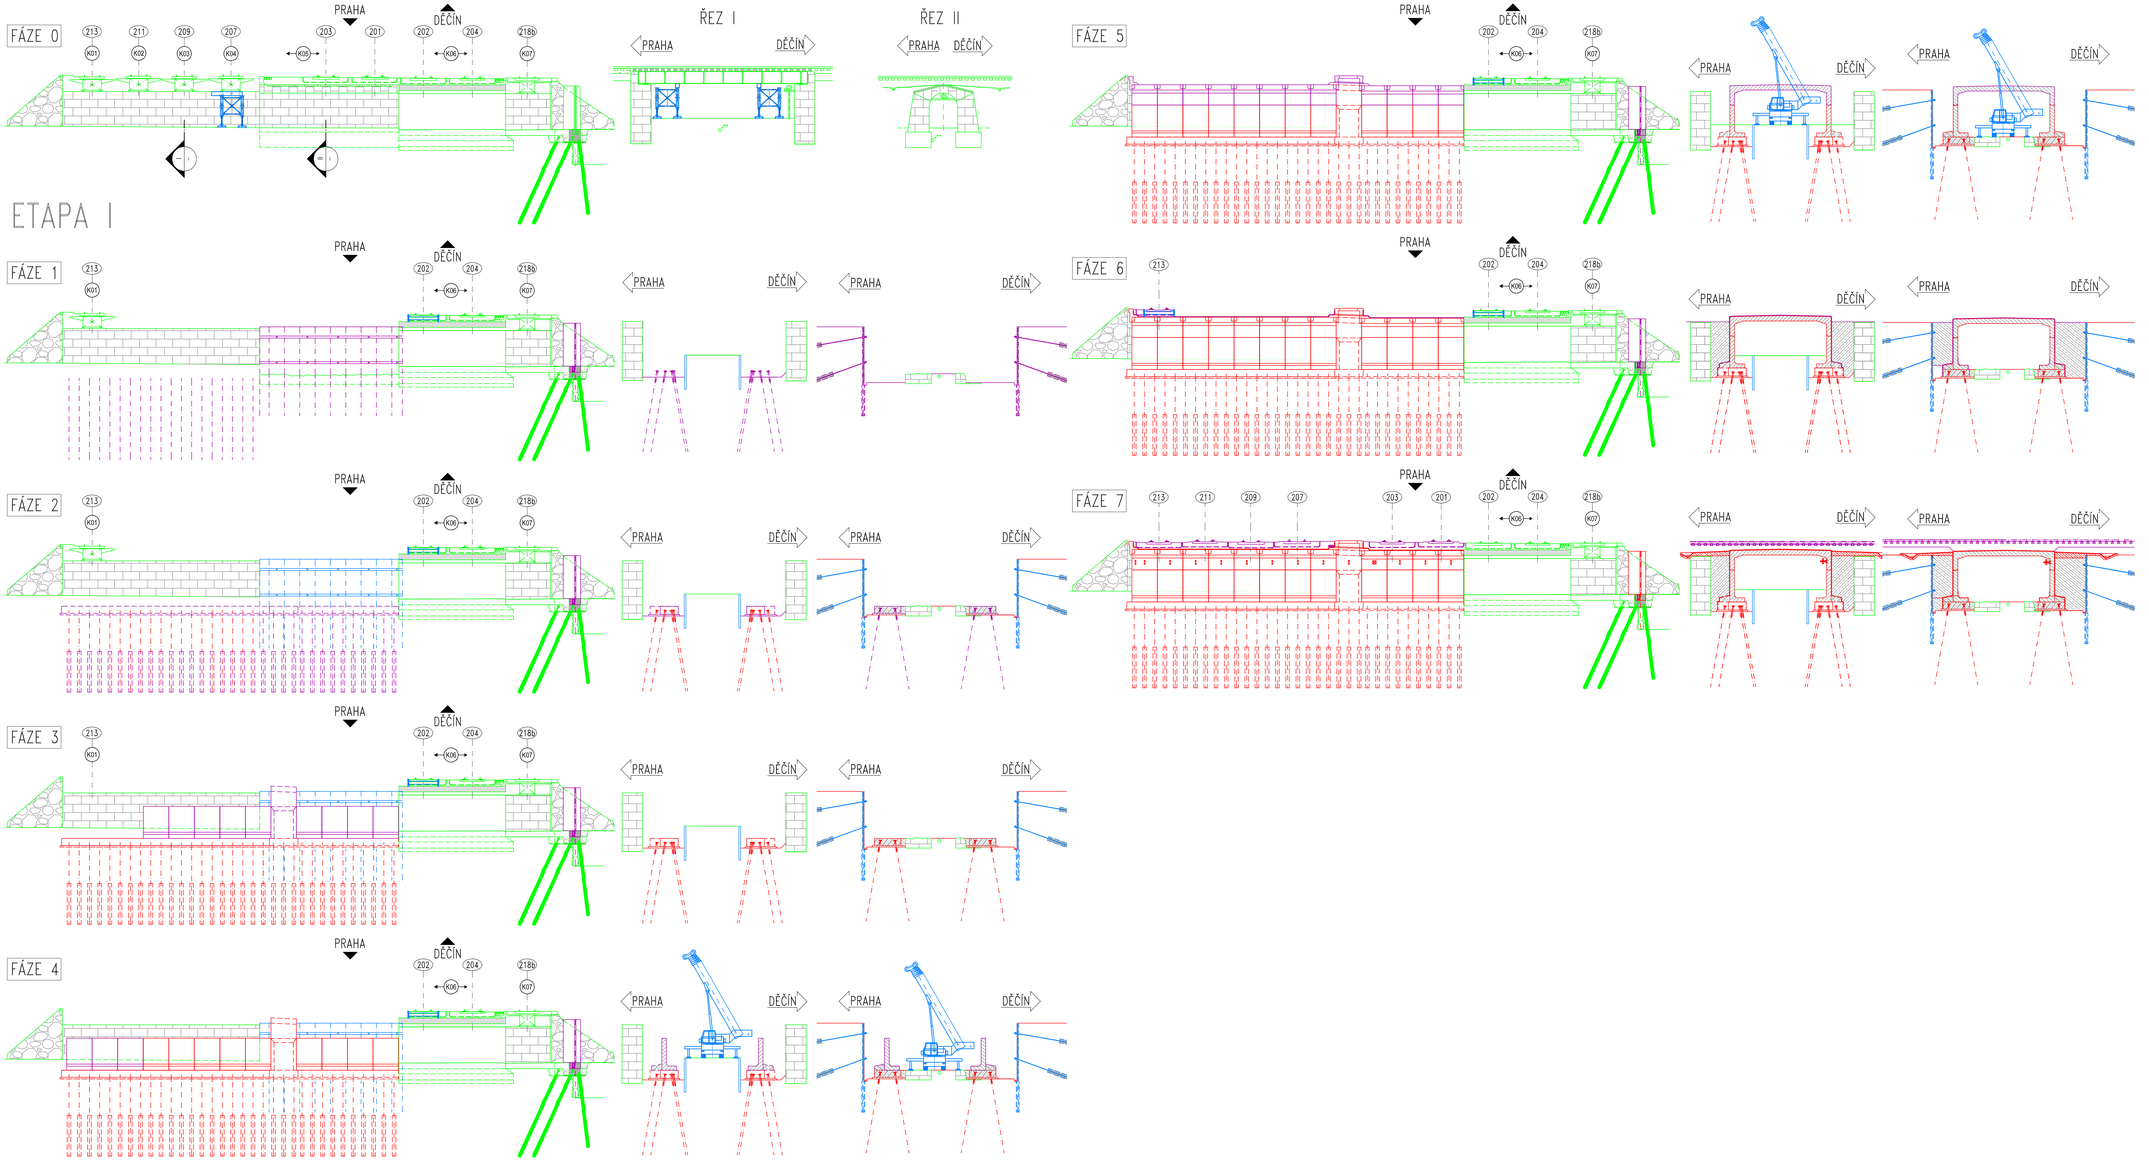

ETAPA I - FÁZE VÝSTAVBY

PŘED ZAHÁJENÍM VÝLUKY		
FÁZE	0	Výroba prefa betonových dílců, zábradlí a chodníkových konzol Příprava staveniště a vytýčení všech inženýrských sítí Přeložka teplovodu Navezení části dílců na plochu staveniště
PRÁCE V NEPŘETRŽITÉ VÝLUCE (211, 209, 207, 203, 201)		
FÁZE	1	Snesení mostnic(K02, K03, K04, K05) Snesení stávajících OK (K02, K03, K04), K01 zůstává v provozu Odstranění dočasných konstrukcí Provedení pažení Odbourání klenby Dočasné zapažení koleje 202 Provedení části mikropilot Začátek úprav PPO
FÁZE	2	Provedení mikropilot Provedení základů
PRÁCE V NEPŘETRŽITÉ VÝLUCE (213, 211, 209, 207, 203, 201)		
FÁZE	3	Snesení mostnic s stávající OK (K01)
FÁZE	4	Osazení části (mimo pod K01) spodní části nové konstrukce silničním jeřábem (11,28 t)
FÁZE	5	Osazení zbylé spodní části (pod K01) nové konstrukce silničním jeřábem (11,28 t)
FÁZE	6	Osazení horní části nové konstrukce silničním jeřábem (hmotnost břemene 38,87 t) Izolace spodní stavby, zásypy Postupná výplň prostoru za opěrou Osazení koleje 213, zprovoznění vlečky a její dočasné zapažení Postupné osazování podpůrných konzol parovodu.
FÁZE	7	Definitivní uložení inženýrských sítí Dokončení úprav PPO Dokončení přechodových oblastí a zřízení nového železničního svršku Zatěžovací zkouška, 1. hlavní prohlídka, uvedení mostu do provozu

LEGENDA:

- NOVÉ KONSTRUKCE DEFINITIVNÍ STAV
- NOVÉ KONSTRUKCE VE FÁZI
- POMOCNÉ KONSTRUKCE
- STÁVAJÍCÍ KONSTRUKCE

Ministerstvo dopravy
Státní fond dopravní infrastruktury

Jiná ověření:

Fotó:

Orientační schéma:

Razítko oprávněné osoby:

Podpis: Datum:

Revize:	Datum:	Popis:	Kontroloval:
001	18.09.2023	Aktualizace, úprava harmonogramu	Ing. Libor Marek
000	14.06.2022	Definitivně odevzdání dokumentace	Ing. Libor Marek

Stavebník/investor:	**Správa železnic, státní organizace**
Adresa:	Dlážděná 1003/7, 110 00 Praha 1
Zástupce investora:	Stavební správa západ
Adresa:	Sokolovská 1955/278, 190 00 Praha 9

SPRÁVA ŽELEZNIC

Zhotovitel díla:	**TOP CON SERVIS s.r.o.**
Adresa:	Ke Stírce 1824/56, 182 00 Praha 8
Kontakt:	T: +420 284 021 740 E: topcon@topcon.cz
Zhotovitel objektu:	**TOP CON SERVIS s.r.o.**
Adresa:	Ke Stírce 1824/56, 182 00 Praha 8
Kontakt:	T: +420 284 021 740 E: topcon@topcon.cz
Hlavní projektant (HIP):	Ing. Libor Marek
Specialista:	Ing. Jakub Kara

Název stavby/akce:	**Rekonstrukce mostů v km 518,498 a 518,962 TÚ Praha Masarykovo n. - Děčín hl. n.**		Označení investora: SŽ32000254
			Označení zhotovitele: 28-12
Název části:	Mosty, propustky a zdi		Označení části: D.2.1.4
Název objektu/dílčí části:	**Most v ev. km 518,498**		Označení objektu/komplexu: **SO 11-20-01**
Název přílohy:	**Technologie provádění - Etapa I**		Číslo přílohy: **2. 0.1.2**
Název dílčí části přílohy:			
Odpovědný projektant:	Zpracovatel přílohy:	Měřítko: 1:200	Stupeň dokumentace: **DUSP+PDPS**
Ing. Tomáš Vejtěba	Ing. Michaela Zdražilová	Formáty: 12A4	
Kraj:	Katastrální území:	TUDU:	**Smluvní datum zpracování**
Ústecký	Krásná Březno [775266]	0801 R1	**06/2022**

Soupis prací (kapitola) | Stupeň dokumentace: část | Objekt | Podobjekt | Příloha | Revize
(Pravidlo pro další informace)