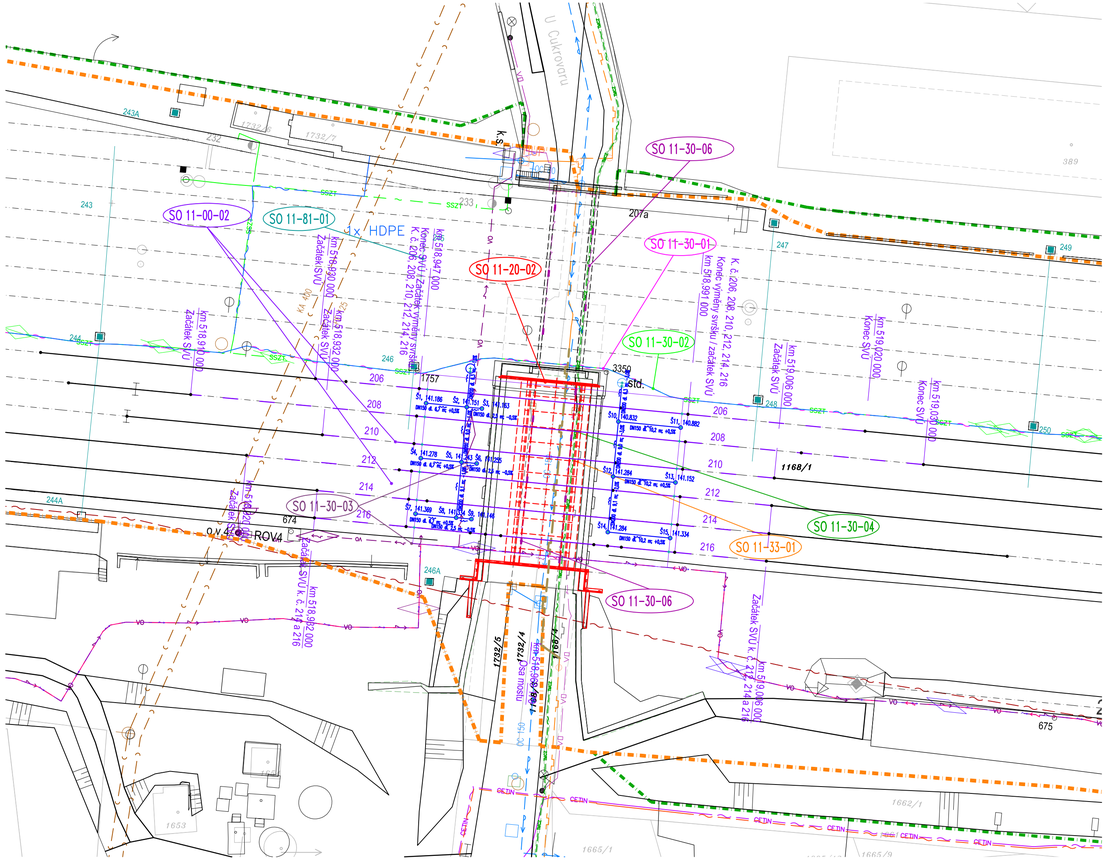

LEGENDA:

- STÁVAJÍCÍ STAV
- NOVÝ STAV
- HRANICE KATASTRU
- HRANICE POZEMKU SPRÁVA ŽELEZNIC
- HRANICE POZEMKU ČD
- *xxx/xx* POZEMKY MIMO STAVBU
- *xxx/xx* POZEMKY DOTČENÉ STAVBOU

LEGENDA SÍTÍ:

- SÍTĚ ELEKTRONICKÝCH KOMUNIKACÍ (SEK) VE SPRÁVĚ CETIN a.s. (OPTICKÝ KABEL, TR HDPE)
- SÍTĚ ELEKTRONICKÝCH KOMUNIKACÍ (SEK) VE SPRÁVĚ CETIN a.s.
- NEZAMĚŘENÝ PRŮBĚH METALICKÉHO KABELU
- VODOVODNÍ ŘAD VE SPRÁVĚ SEVEROČESKÉ VODOVODY A KANALIZACE, a.s.
- KANALIZACE VE SPRÁVĚ SPRÁVĚ SEVEROČESKÉ VODOVODY A KANALIZACE, a.s.
- VEDENÍ IS – HORKOVOD/TEPLOVOD– VE SPRÁVĚ ČEZ TEPLÁRENSKÁ, a.s.
- VEDENÍ IS – PAROVOD/KONDENZÁT– VE SPRÁVĚ ČEZ TEPLÁRENSKÁ, a.s.
- STL PLYNOVOD VE SPRÁVĚ GasNet, s.r.o.
- KABELY – SPRÁVA ŽELEZNIC – PODZEMNÍ VEDENÍ EOV – VE SPRÁVĚ SEE OŘ UNL
- KABELY – SPRÁVA ŽELEZNIC – PODZEMNÍ VEDENÍ NN OSVĚTLENÍ – VE SPRÁVĚ SEE OŘ UNL
- KABELY – SPRÁVA ŽELEZNIC – PODZEMNÍ VEDENÍ DOO – VE SPRÁVĚ SEE OŘ UNL
- KABELY – SPRÁVA ŽELEZNIC – PODZEMNÍ VEDENÍ 6kV – VE SPRÁVĚ SEE OŘ UNL
- KABELY – SPRÁVA ŽELEZNIC – PODZEMNÍ VEDENÍ SZZ – VE SPRÁVĚ SSZT OŘ UNL
- KABELY – SPRÁVA ŽELEZNIC – PODZEMNÍ VEDENÍ (OPTICKÝ KABEL)–VE SPRÁVĚ CTD (ČD TELEMATIKA a.s.)
- KABELY – SPRÁVA ŽELEZNIC – PODZEMNÍ VEDENÍ (DOK)–VE SPRÁVĚ CTD (ČD TELEMATIKA a.s.)
- KABELY – SPRÁVA ŽELEZNIC – PODZEMNÍ VEDENÍ (METALICKÉ KABELY)–VE SPRÁVĚ CTD (ČD TELEMATIKA a.s.)
- KABELY – SPRÁVA ŽELEZNIC – PODZEMNÍ VEDENÍ ("U2" KABELY)–VE SPRÁVĚ CTD (ČD TELEMATIKA a.s.)
- TECHNICKÁ INFRASTRUKTURA (TI) SPOLEČNOSTI T–MOBILE CZECH REPUBLIC a.s., (TMCZ) (OPTICKÉ TRASY)

SEZNAM STAVEBNÍCH OBJEKTŮ:

SO 11-00-02 ŽELEZNIČNÍ SVRŠEK A SPODEK V KM 518,962
SO 11-20-02 REKONSTRUKCE MOSTU V KM 518,962
SO 11-30-01 PŘELOŽKA KABELŮ SŽ - CTD
SO 11-30-02 PŘELOŽKY KABELŮ SŽ - SSZT
SO 11-30-03 PŘELOŽKY KABELŮ SŽ - SEE
SO 11-30-04 PŘELOŽKA TI - TMCZ
SO 11-30-06 VEŘEJNÉ OSVĚTLENÍ KOMUNIKACE V PODJEZDU
SO 11-33-01 PŘELOŽKA PLYNOVODU
SO 11-81-01 ÚPRAVA TRAKČNÍHO VEDENÍ A UKOLEJNĚNÍ

Ministerstvo dopravy
Státní fond dopravní infrastruktury

Jiná ověření:

Parié:

Orientační schéma:

Razítko oprávněné osoby:

Podpis: Datum:

Revize:	Datum:	Popis:	Kontroloval:
000	14.06.2022	Definitivní odevzdání dokumentace	Ing. Libor Marek

Stavebník/Investor:	**Správa železnic, státní organizace**	SPRÁVA ŽELEZNIC
Adresa:	Dlážděná 1003/7, 110 00 Praha 1	
Zástupce investora:	Stavební správa západ	
Adresa:	Sokolovská 1955/278, 190 00 Praha 9	

Zhotovitel díla:	**TOP CON SERVIS s.r.o.**	TOP CON SERVIS
Adresa: Kontakt:	Ke Stírce 1824/56, 182 00 Praha 8 T: +420 284 021 740 E: topcon@topcon.cz	
Zhotovitel objektu:	**TOP CON SERVIS s.r.o.**	TOP CON SERVIS
Adresa: Kontakt:	Ke Stírce 1824/56, 182 00 Praha 8 T: +420 284 021 740 E: topcon@topcon.cz	
Hlavní projektant (HIP):	Ing. Libor Marek	Specialista: Ing. Jakub Kara

Název stavby/akce:	**Rekonstrukce mostů v km 518,498 a 518,962 TÚ Praha Masarykovo n. - Děčín hl. n.**		Označení investora: S632000254
			Označení zhotovitele: 28-12
Název části:	Mosty, propustky a zdi		Označení části: D.2.1.4
Název objektu/dílčí části:	**Most v ev. km 518,962**		Označení objektu/komplexu: **SO 11-20-02**
Název přílohy: Název dílčí části přílohy:	**Situace**		Číslo přílohy: **2. 0.0.2**
Odpovědný projektant: Ing. Tomáš Vejběra	Zpracovatel přílohy: Ing. Radek Sklenář	Měřítko: 1:500 Formáty: 4A4	Stupeň dokumentace: **DUSP+PDPS**
Kraj: Ústecký	Katastrální území: Krásné Březno [775266]	TUDU: 0801 R1	**Smluvní datum zpracování: 06/2022**

Označení investora | Stupeň dokumentace | Část | Objekt | Podobjekt | Příloha | Revize
S 6 1 2 0 0 0 2 5 4 _ P D P S _ D 2 1 4 X _ S O 1 1 2 0 0 2 _ X X _ 2 _ 0 0 2 _ 0 0 0
(Prostor pro další informace)