



PŮDORYS  
1:50


POZN.: KOTY JSOU POUZE ORIENTAČNÍ DLE ZAMĚŘENÍ.  
ÚROVEŇ ODBOURÁNÍ JE NUTNĚ URČIT DLE VYTÝČOVACÍHO VÝKRESU

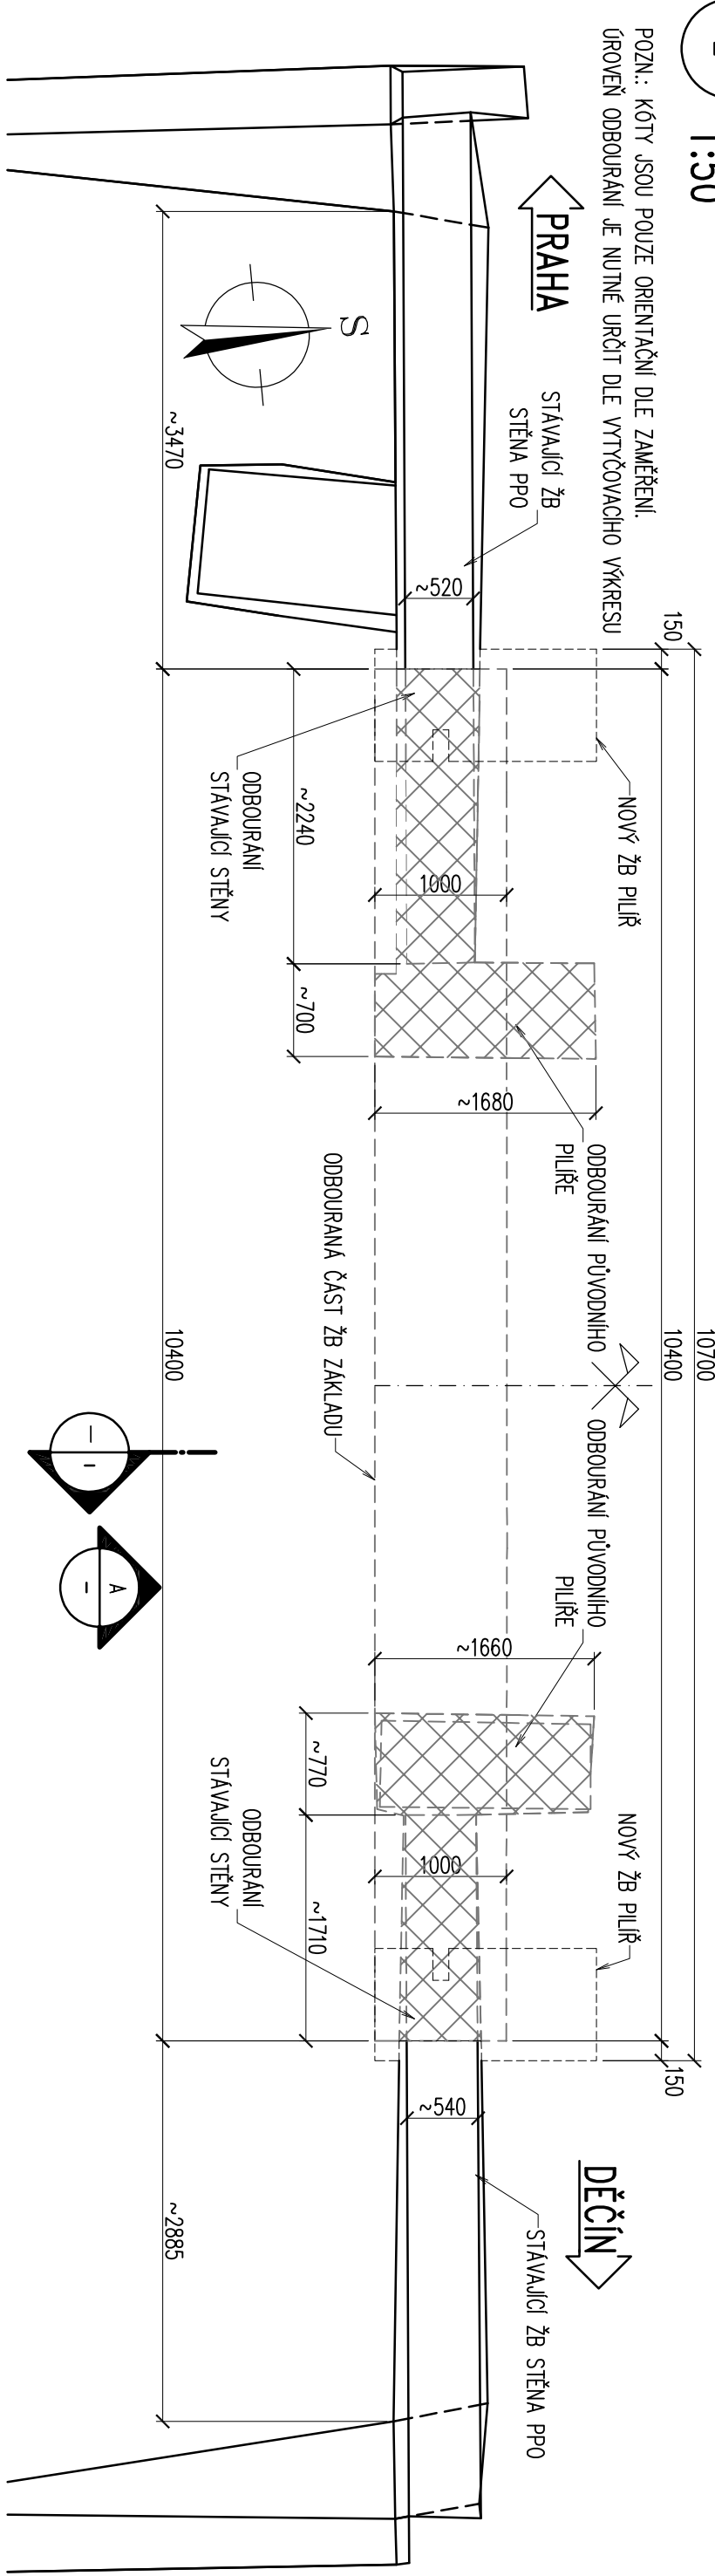


POHLED  
1:50

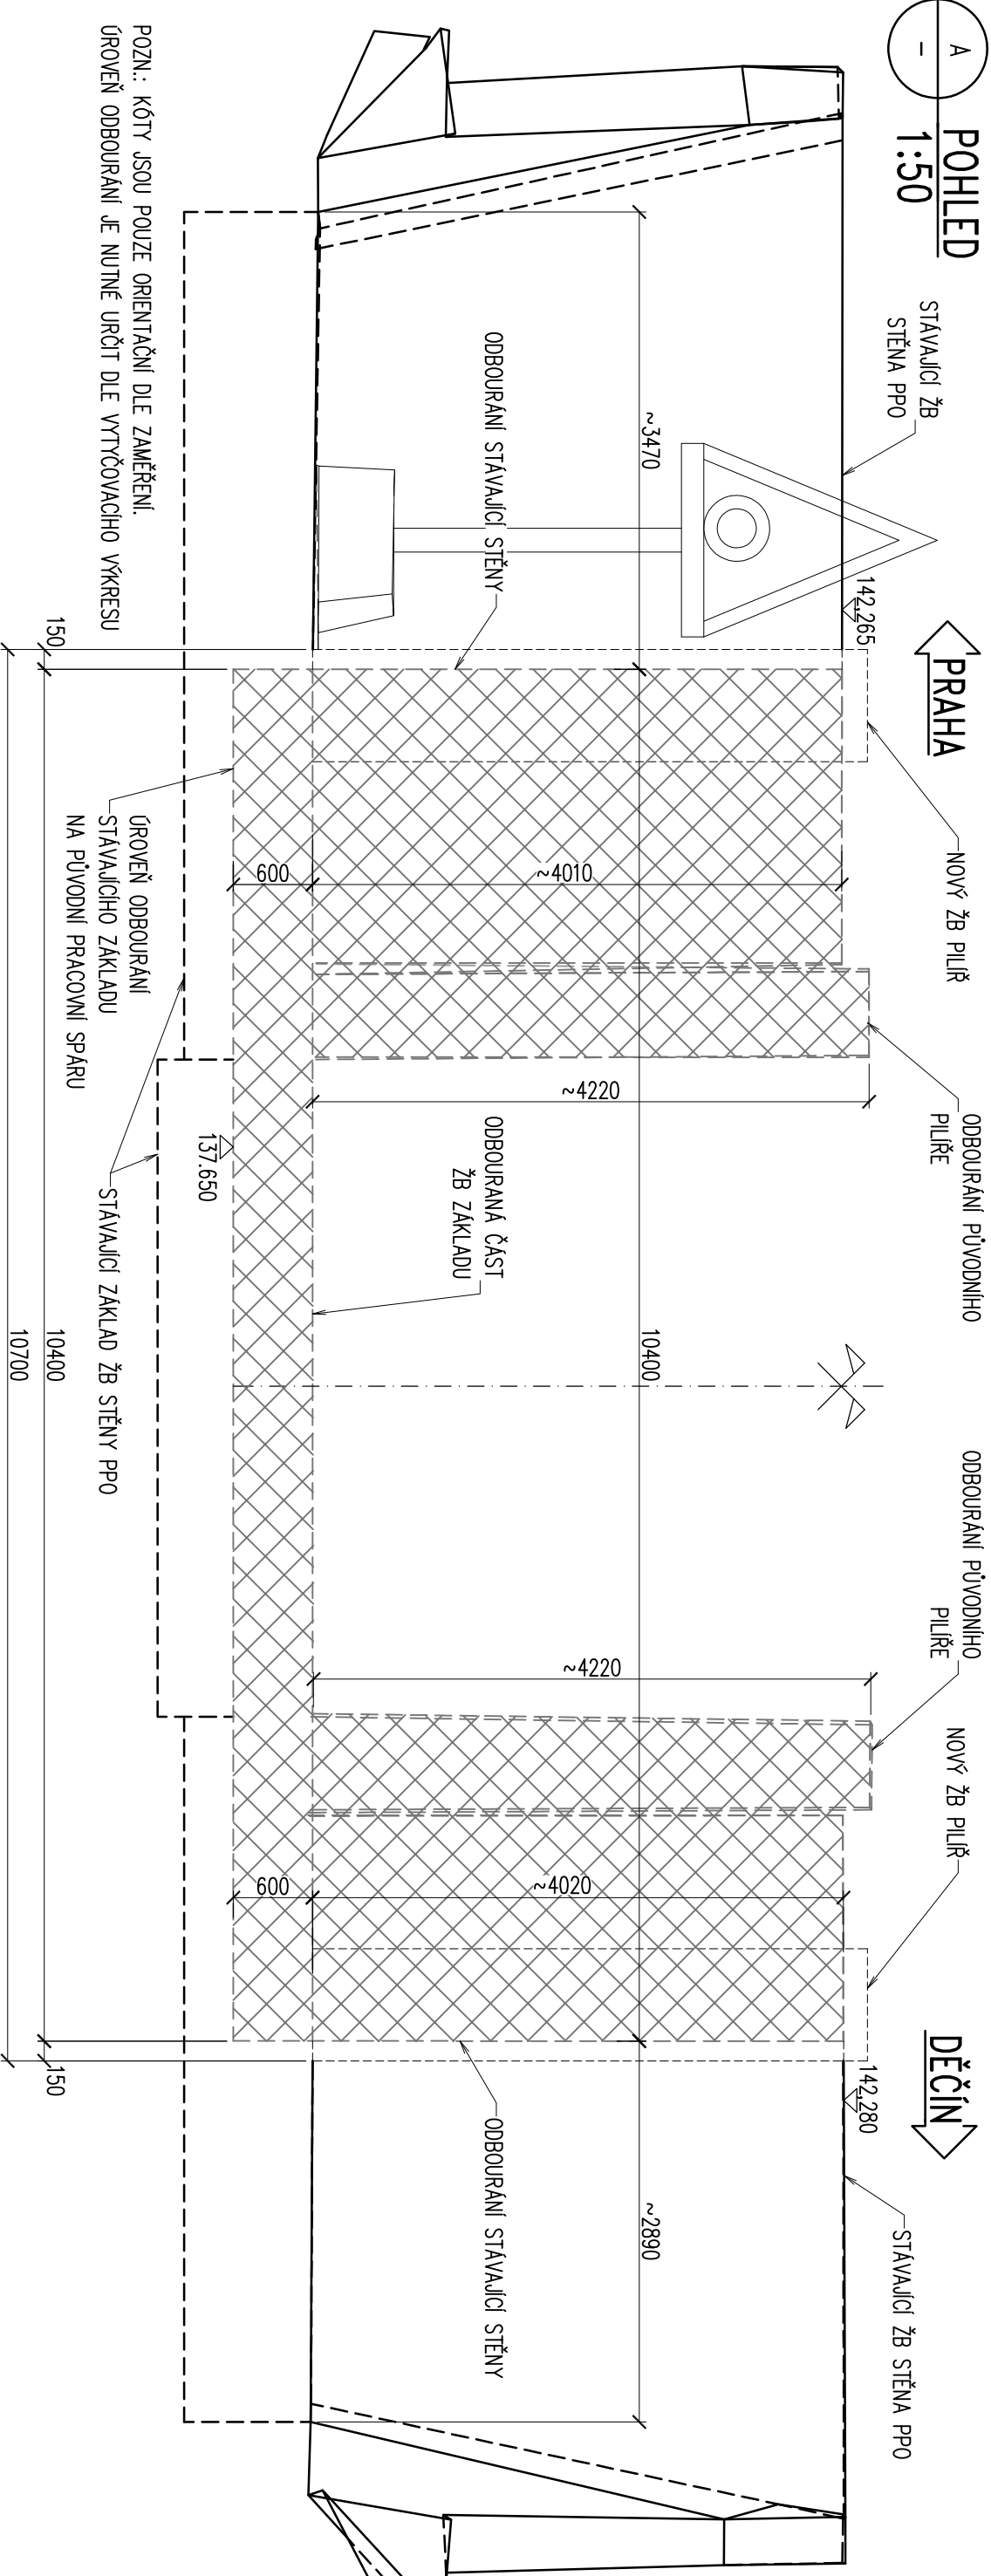

PŘÍČNÝ ŘEZ  
1:50

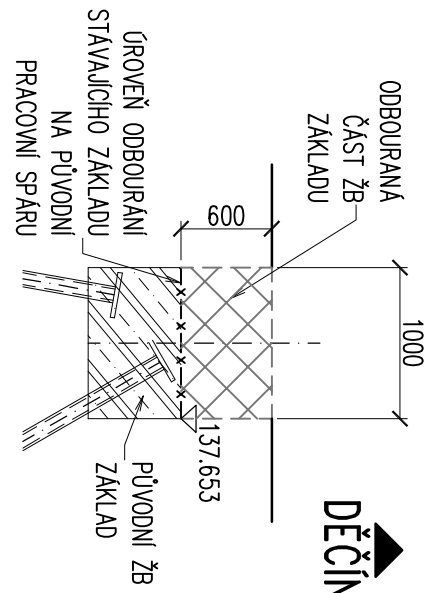

LEGENDA:

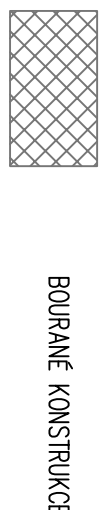

VÝKAZ VÝMĚR:

BOURÁNÍ: 27 m<sup>3</sup>  
ŽELEZOBETON:

POZNÁMKY:

- KOTY JSOU POUZE ORIENTAČNÍ DLE ZAMĚŘENÍ.  
ÚROVEŇ ODBOURÁNÍ JE NUTNĚ URČIT DLE VYTÝČOVACÍHO VÝKRESU.
- BOURÁNÍ SMYSLÝCH STĚN PROVÁDĚT NELEPE ŘEZANÍM.

Paré:

Jiná ověření:  
Orientční schéma:  
Razítko oprávněné osoby:

Revize: Datum: Podpis: Datum:

Revize:	Datum:	Podpis:	Kontroloval:
000	14.06.2022	Definitivní odevzdání dokumentace	Ing. Libor Marek

Stavebník/Investor:	Správa železnic, státní organizace
Adresa:	Dlážděná 1003/7, 110 00 Praha 1
Záštupce investora:	Stavební správa západ
Adresa:	Sokolovská 1955/278, 190 00 Praha 9

Zhotovitel díla:	TOP CON SERVIS s.r.o.
Adresa:	Ke Střice 1824/56, 182 00 Praha 8
Kontakt:	T: +420 284 021 740 E: topcon@topcon.cz
Zhotovitel objektu:	TOP CON SERVIS s.r.o.
Adresa:	Ke Střice 1824/56, 182 00 Praha 8
Kontakt:	T: +420 284 021 740 E: topcon@topcon.cz
Hlavní projektant (HIP):	Ing. Libor Marek
Specialista:	Ing. Libor Marek

Název stavby/akce:	Rekonstrukce mostů v km 518,498 a 518,962 TÚ Praha Masarykovo n. - Děčín hl. n.	Označení investora:	5632000254
Název části:	Mosty, propustky a zdi	Označení zhotovitele:	28-12
Název objektu/dílní části:	Úprava hrazení stěny PPO v km 518,498	Označení části:	D.2.1.4
Název přílohy:	Bourací práce	Označení objektu/komplexu:	SO 11-23-01
Název dílní části přílohy:	Zpracovatel přílohy: Ing. Jiří Šilinek	Číslo přílohy:	2. 0.0.9
Odpovědný projektant:	Ing. Tomáš Vejbera	Měřítko:	1:50
Kraj:	Katastrální území: Kráské Březno [775266]	Formáty:	4A4
Ústecký	0801 R1	TUDU:	DUSP+PDPS
		Smluvní datum zpracování:	06/2022
Označení investora	Smluvní dokumentace: Číslo:	Podpisat:	Podpis:
5 6 3 2 0 0 0 2 5 4	D U S P + P D P S	Ing. Libor Marek	Ing. Libor Marek
[prostor pro další informace]			