II – PODÉLNÝ ŘEZ 1:100

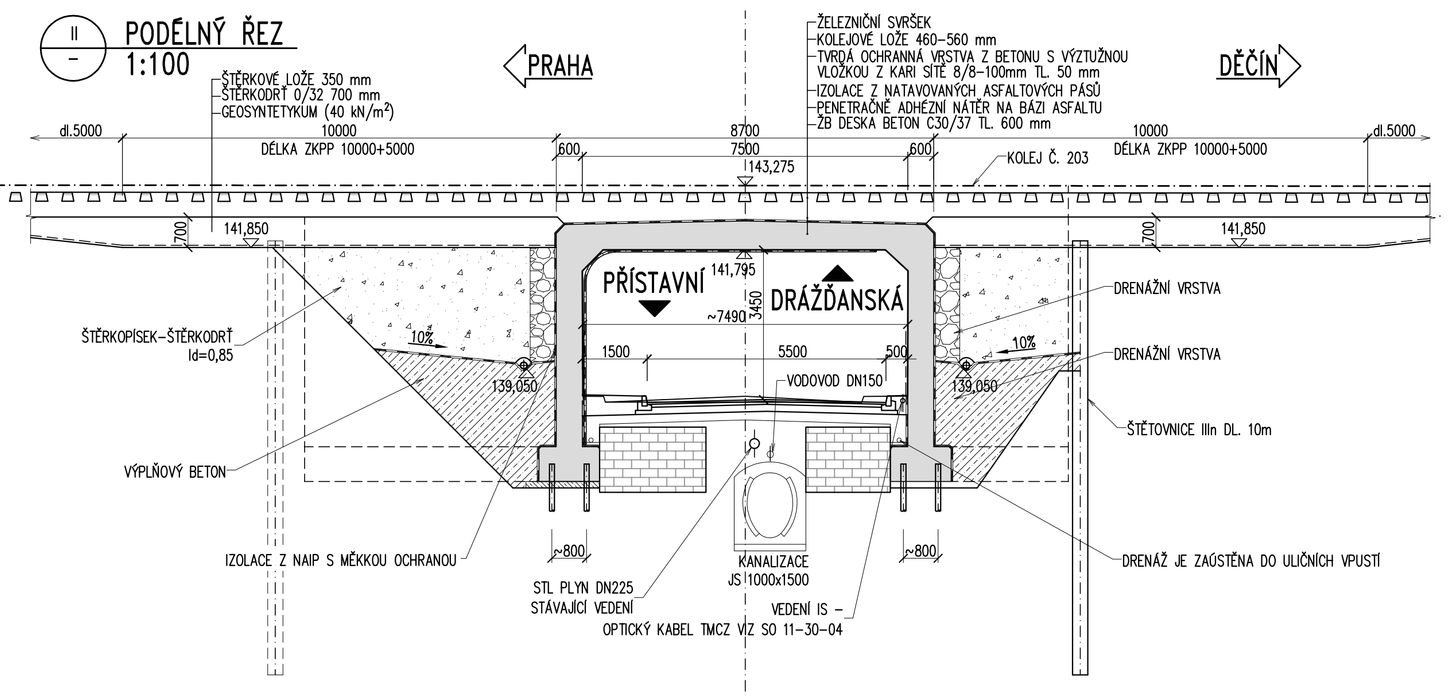

III – PODÉLNÝ ŘEZ 1:100

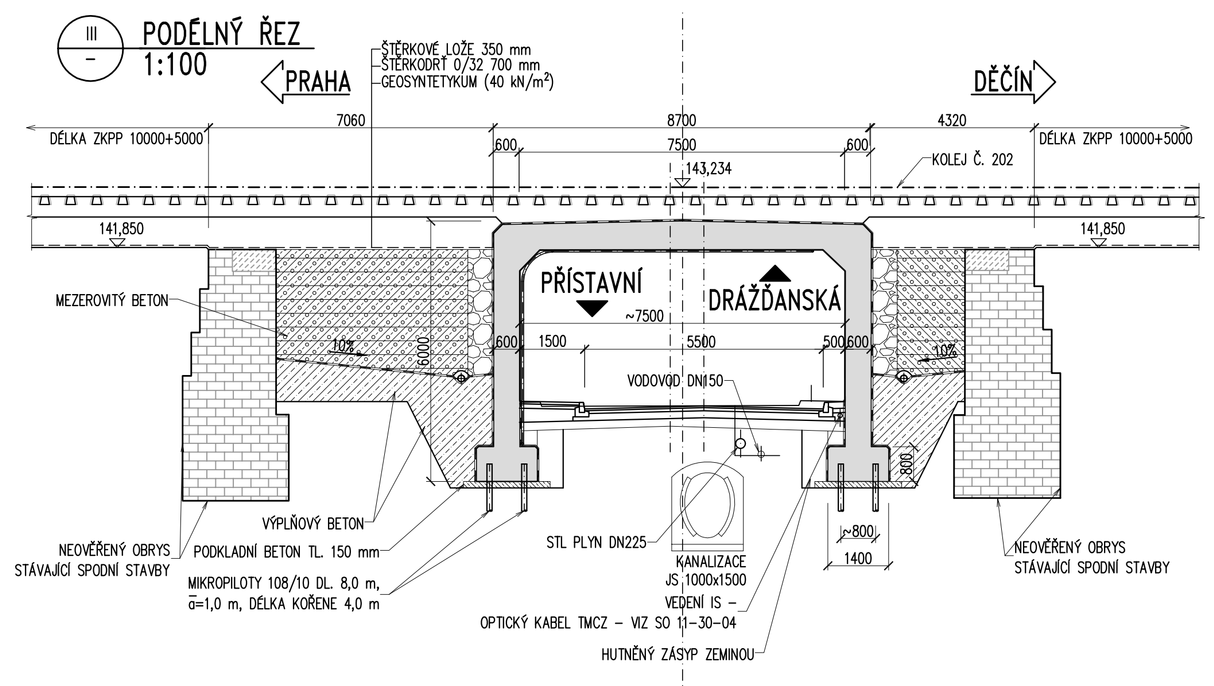

VII – ŘEZ 1:50

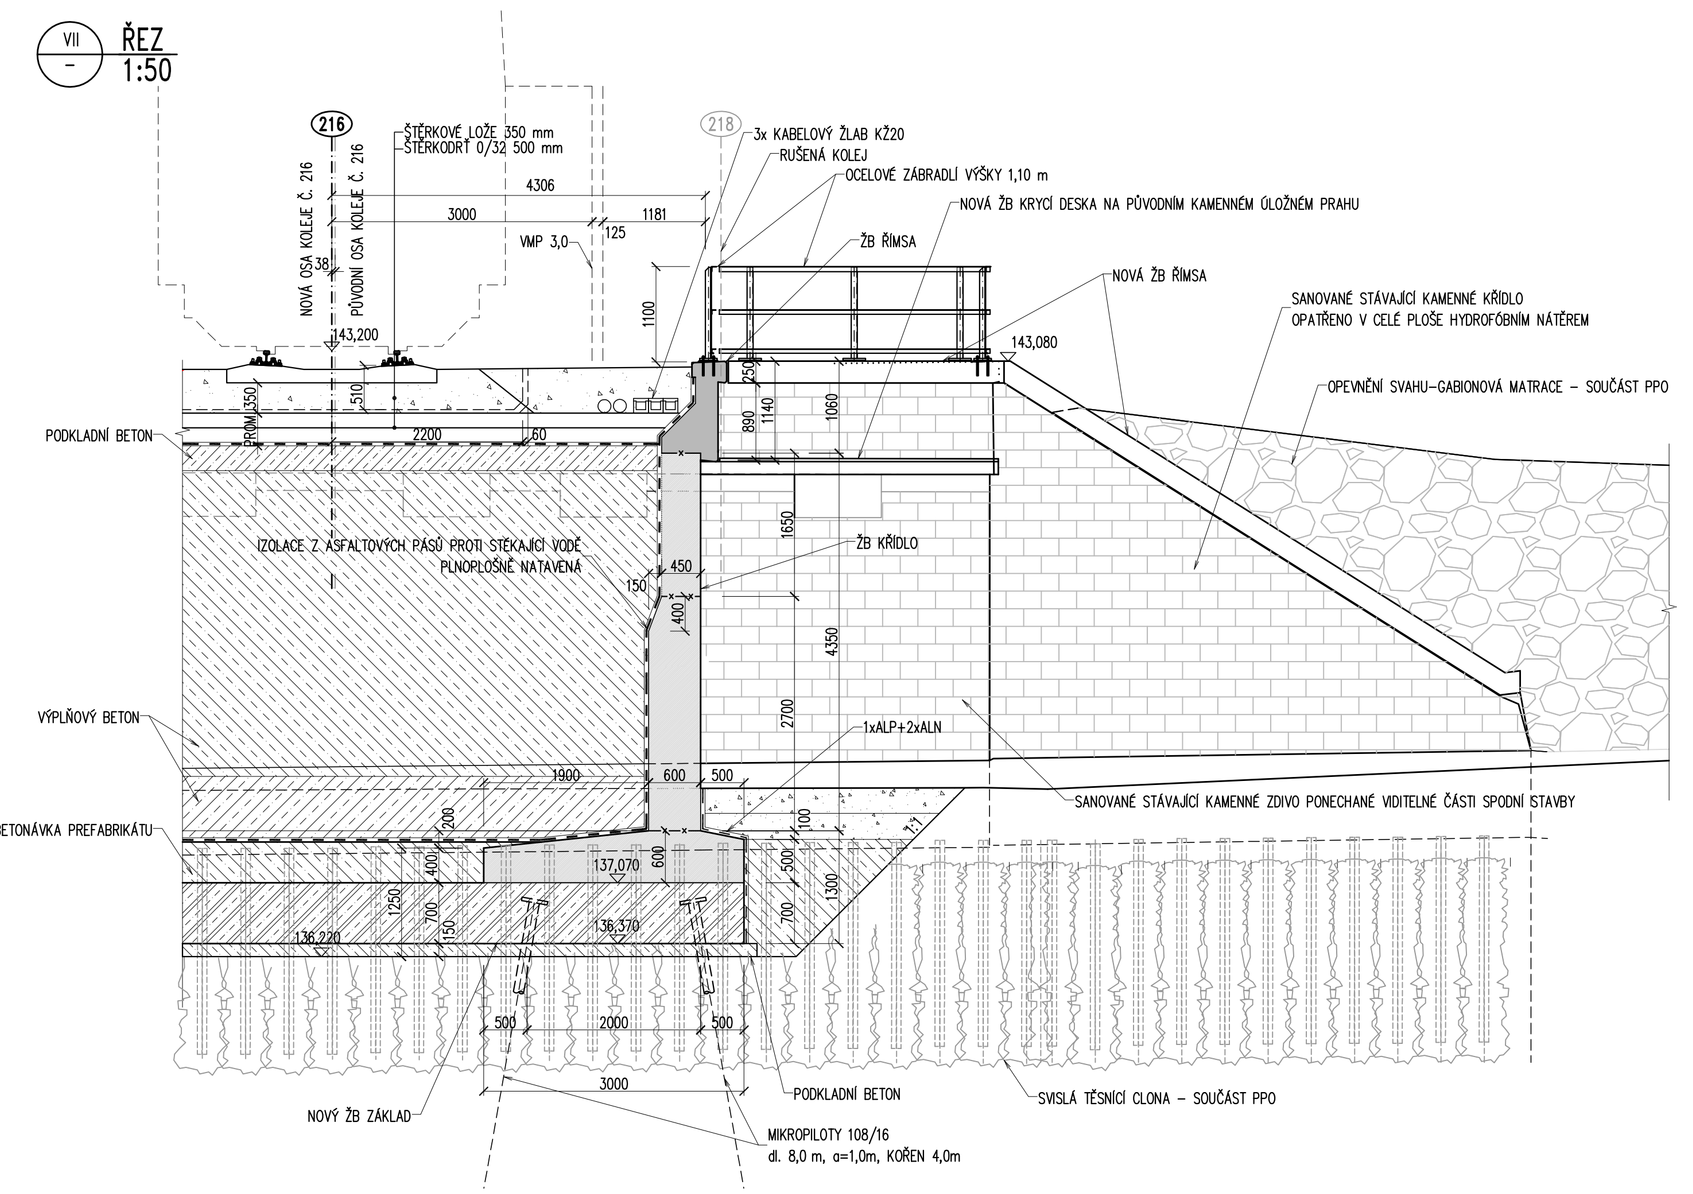

IV/A – PODÉLNÝ ŘEZ/ POHLED 1:100

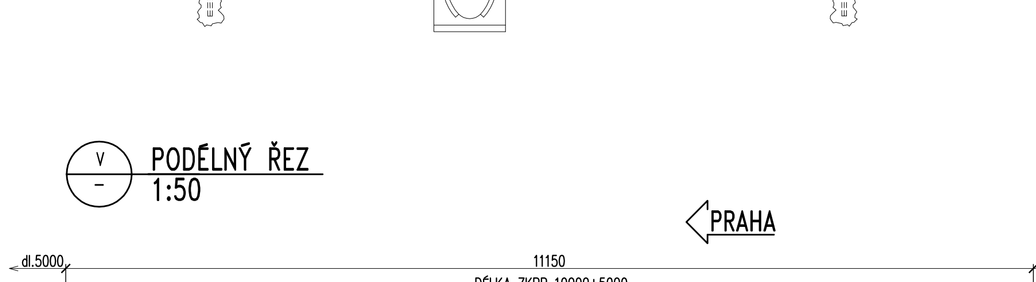

VI/B – PODÉLNÝ ŘEZ/ POHLED 1:100

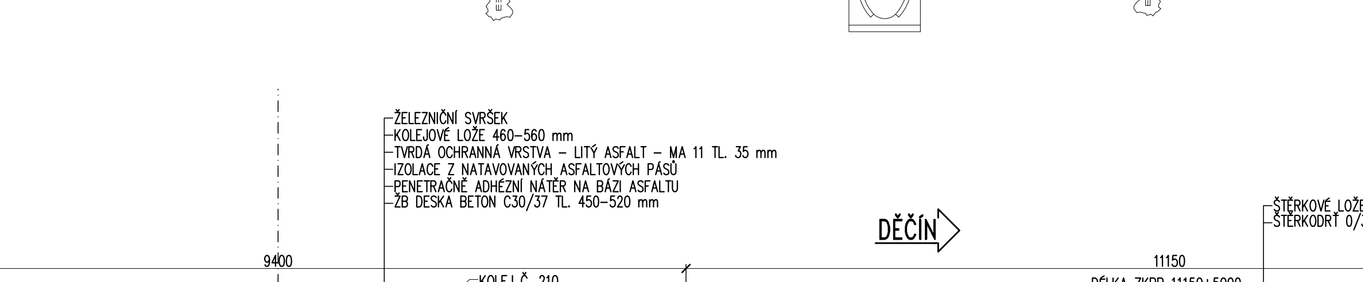

V – PODÉLNÝ ŘEZ 1:50

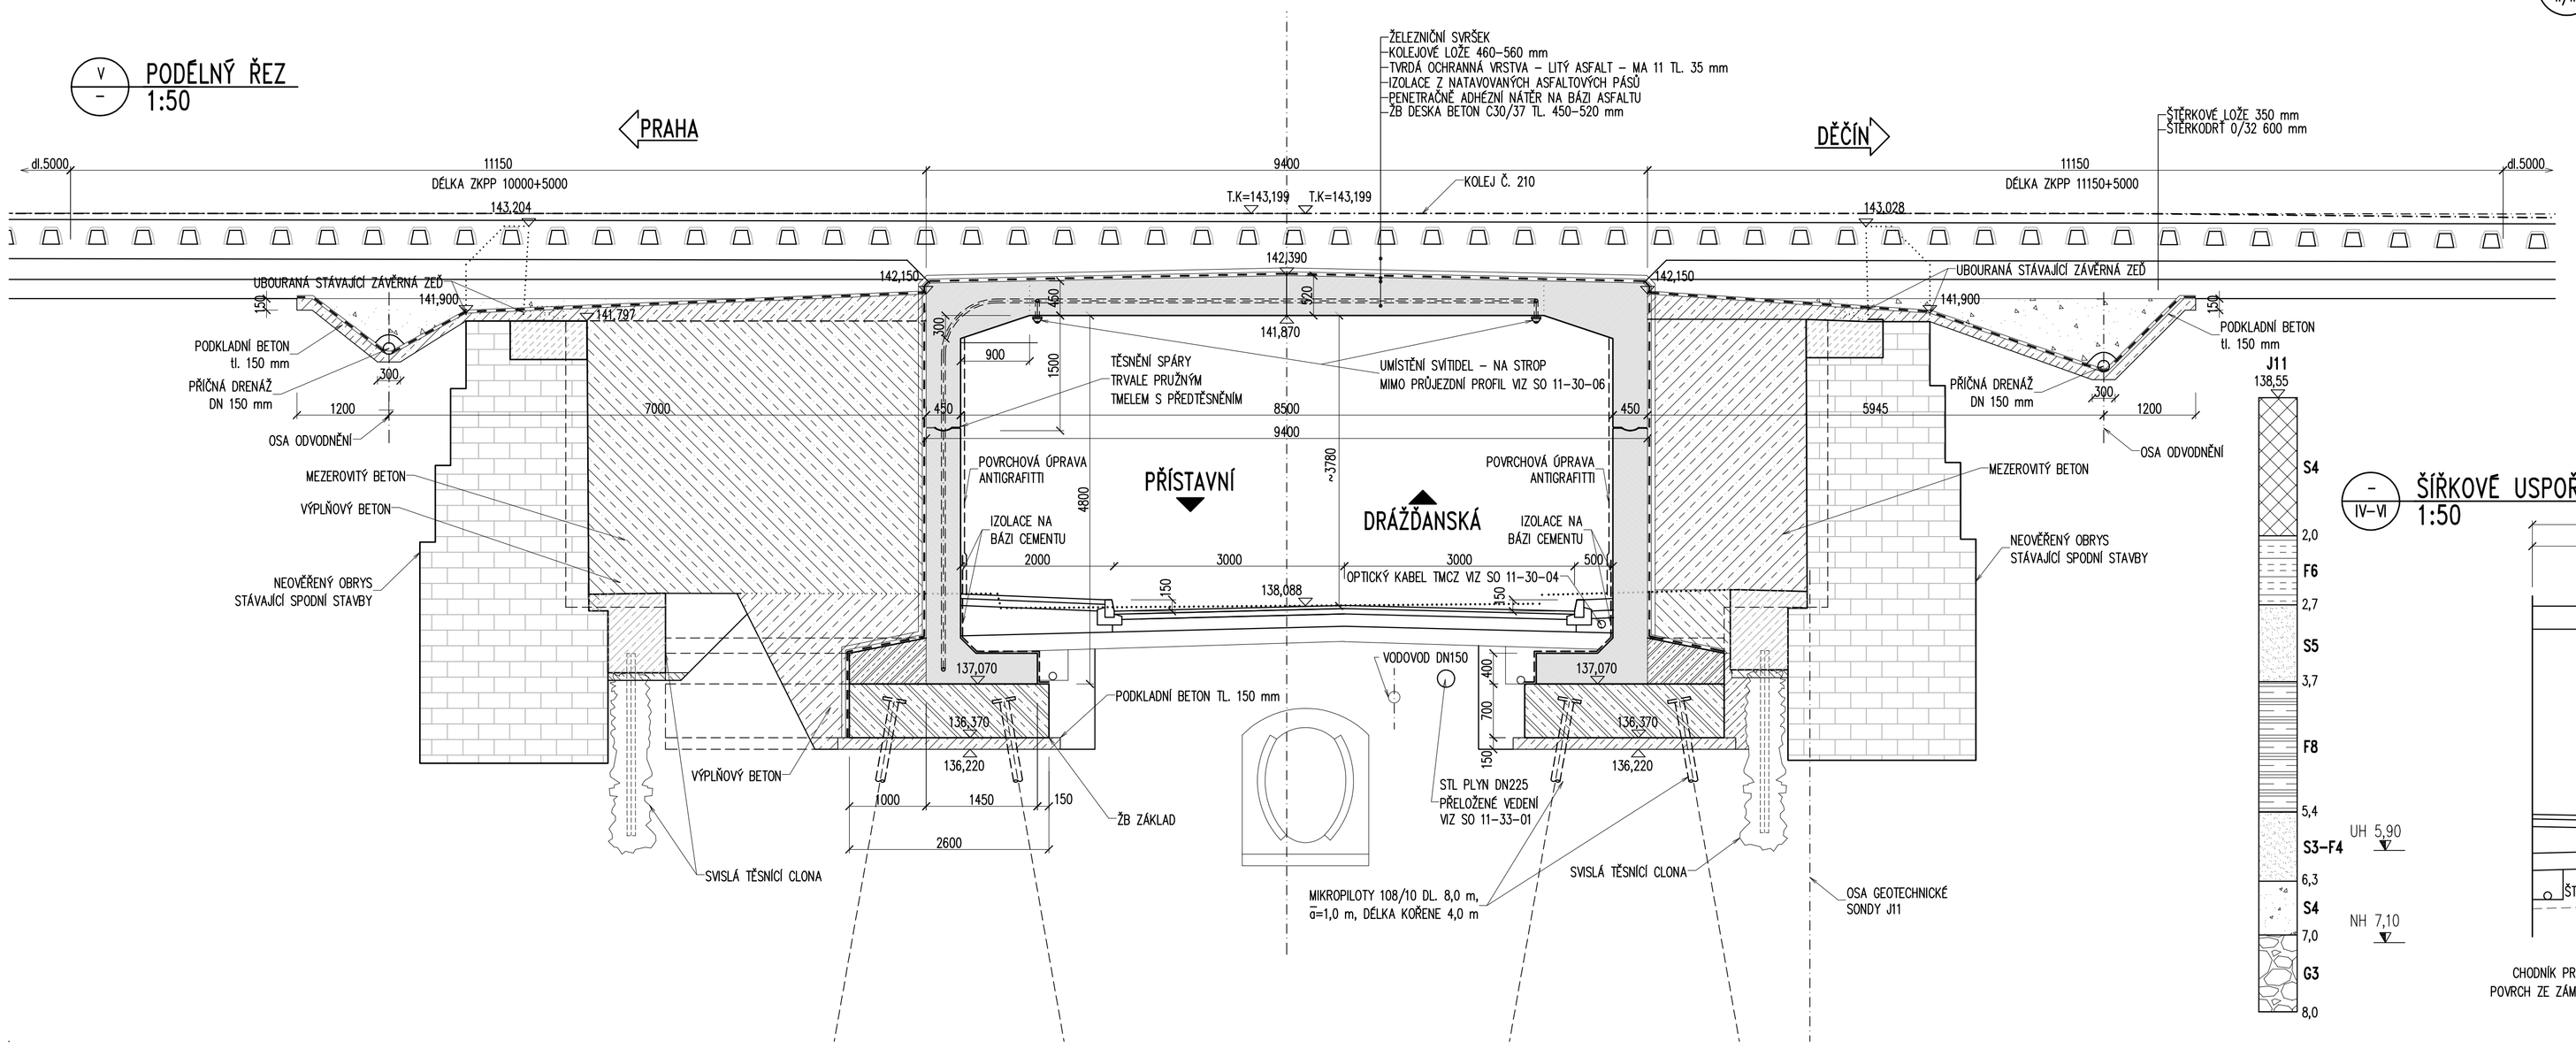

II/III – ŠÍŘKOVÉ USPOŘÁDÁNÍ A SKLADBA VOZOVKY ŘEZ II/III 1:50

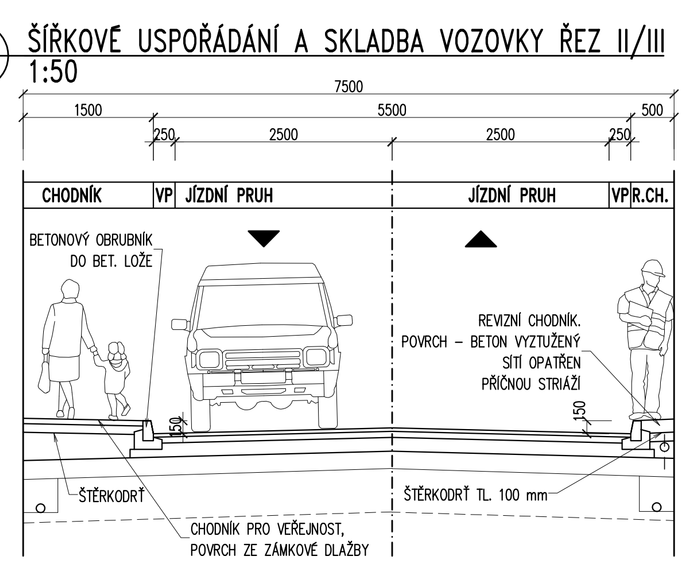

IV–VI – ŠÍŘKOVÉ USPOŘÁDÁNÍ A SKLADBA VOZOVKY NOVÁ NK – ŘEZ IV–VI 1:50

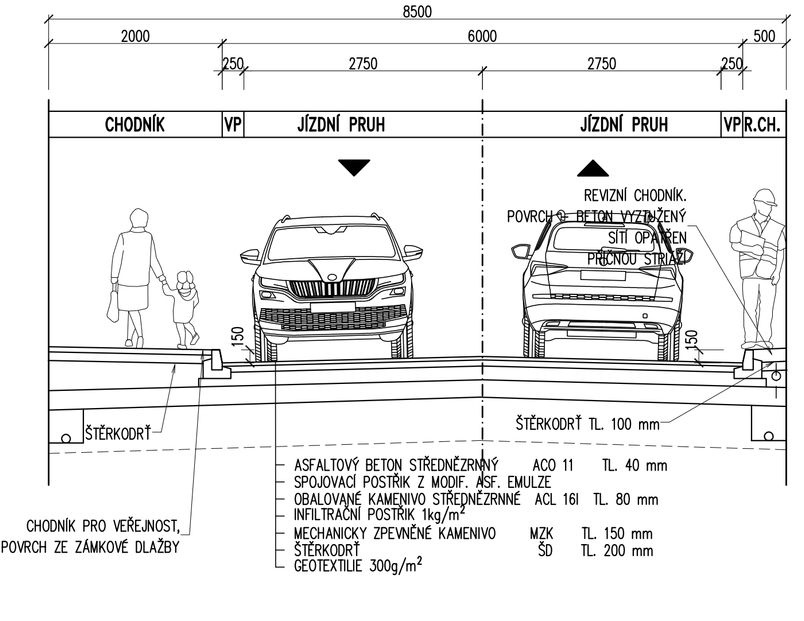

Ministerstvo dopravy
Státní fond dopravní infrastruktury

Jiná ověření:

Orientační schéma:

Paré:

Razítko oprávněné osoby:

Podpis: Datum:

Revize:	Datum:	Popis:	Kontroloval:
000	14.06.2022	Definitivní odevzdání dokumentace	Ing., Libor Marek

Stavebník/Investor:	**Správa železnic, státní organizace**
Adresa:	Dlážděná 1003/7, 110 00 Praha 1
Zástupce investora:	Stavební správa západ
Adresa:	Sokolovská 1955/278, 190 00 Praha 9

SPRÁVA ŽELEZNIC

Zhotovitel díla:	**TOP CON SERVIS s.r.o.**
Adresa:	Ke Stírce 1824/56, 182 00 Praha 8
Kontakt:	T: +420 284 021 740
	E: topcon@topcon.cz
Zhotovitel objektu:	**TOP CON SERVIS s.r.o.**
Adresa:	Ke Stírce 1824/56, 182 00 Praha 8
Kontakt:	T: +420 284 021 740
	E: topcon@topcon.cz
Hlavní projektant (HIP):	Ing. Libor Marek
Specialista:	Ing. Jakub Kara

Název stavby/akce:	**Rekonstrukce mostů v km 518,498 a 518,962 TÚ Praha Masarykovo n. - Děčín hl. n.**		Označení investora: S632000254
			Označení zhotovitele: 28-12
Název části:	Mosty, propustky a zdi		Označení části: D.2.1.4
Název objektu/dílčí části:	**Most v ev. km 518,962**		Označení objektu/komplexu: **SO 11-20-02**
Název přílohy:	**Nový stav - řezy, pohledy**		Číslo přílohy: **2. 0.4.3**
Název dílčí části přílohy:			
Odpovědný projektant:	Zpracovatel přílohy:	Měřítko: 1:100, 1:50	Stupeň dokumentace: **DUSP+PDPS**
Ing. Tomáš Vejběra	Ing. Tomáš Vejběra	Formáty: 10A4	
Kraj:	Katastrální území:	TUDU:	**Smluvní datum zpracování: 06/2022**
Ústecký	Krásné Březno [775266]	0801 R1	

Označení investora: S 6 3 2 0 0 0 2 5 4 | Stupeň dokumentace: DUSP+PDPS | Část: D.2.1.4 | Objekt: SO 11-20-02 | Provizorium: 0 | Příloha: 2. 0.4.3 | Revize: 000
(Prostor pro další informace)