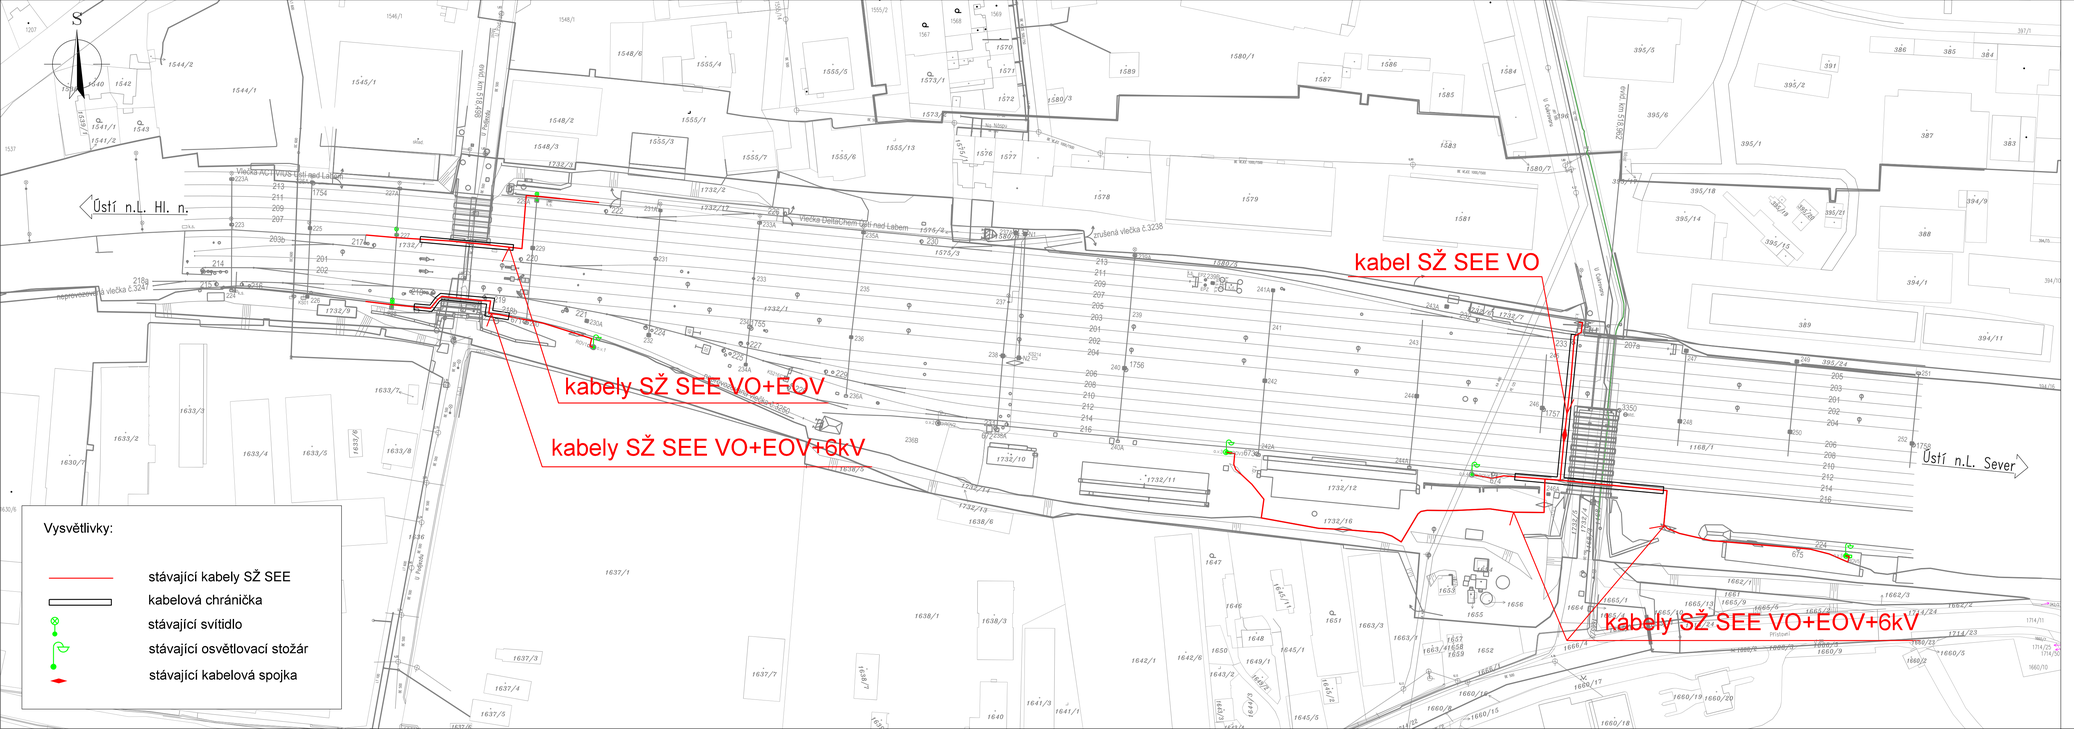

Ministerstvo dopravy
Státní fond dopravní infrastruktury

Jiná ověření:

Paré:

Orientační schéma:

Razítko oprávněné osoby:

Podpis: Datum:

Revize:	Datum:	Popis:	Kontroloval:
001	14.06.2021	Definitivní odevzdání dokumentace	Ing. Libor Marek

Stavebník/Investor:	**Správa železnic, státní organizace**
Adresa:	Dlážděná 1003/7, 110 00 Praha 1
Zástupce investora:	Stavební správa západ
Adresa:	Sokolovská 1955/278, 190 00 Praha 9
Zhotovitel díla:	**TOP CON SERVIS s.r.o.**
Adresa:	Ke Stírce 1824/56, 182 00 Praha 8
Kontakt:	T: +420 284 021 740 E: topcon@topcon.cz
Zhotovitel objektu:	**STOSMOL s.r.o.**
Adresa:	U Cukrovaru 509/4, 400 07 Ústí nad Labem
Kontakt:	T: +420 725 881 561 E: info@stosmol.cz
Hlavní projektant (HIP):	Ing. Libor Marek — Specialista: Ing. Jiří Štolba

Název stavby/akce:	**Rekonstrukce mostů v km 518,498 a 518,962 TÚ Praha Masarykovo n. - Děčín hl. n.**		Označení investora: S632000254
			Označení zhotovitele: 28-12
Název části:	Ostatní inženýrské objekty		Označení části: D.2.1.5
Název objektu/dílčí části:	**Přeložka kabelů SŽ - SEE**		Označení objektu/kompletu: **SO 11-30-03**
Název přílohy:	**Situace**		Číslo přílohy: **2. 0.0.1**
Název dílčí části přílohy:			
Odpovědný projektant:	Zpracovatel přílohy:	Měřítko: 1:1000	Stupeň dokumentace: **DUSP+PDPS**
Ing. Jiří Štolba	Radek Tauchman	Formáty: 5x A4	
Kraj:	Katastrální území:	TUDU:	**Smluvní datum zpracování: 06/2022**
Ústecký	Krásné Březno [775266]	0801 R1	

Objekt kapitola	Stupeň dokumentace	Část	Podobjekt	Přílohy
D . 2 . 2 . 1 . – 0 0 4 P – 0 – 2 . 1 . – S 0 1 2 0 2 – x x – 2 – 0 0 1				

(Prostor pro další informace)