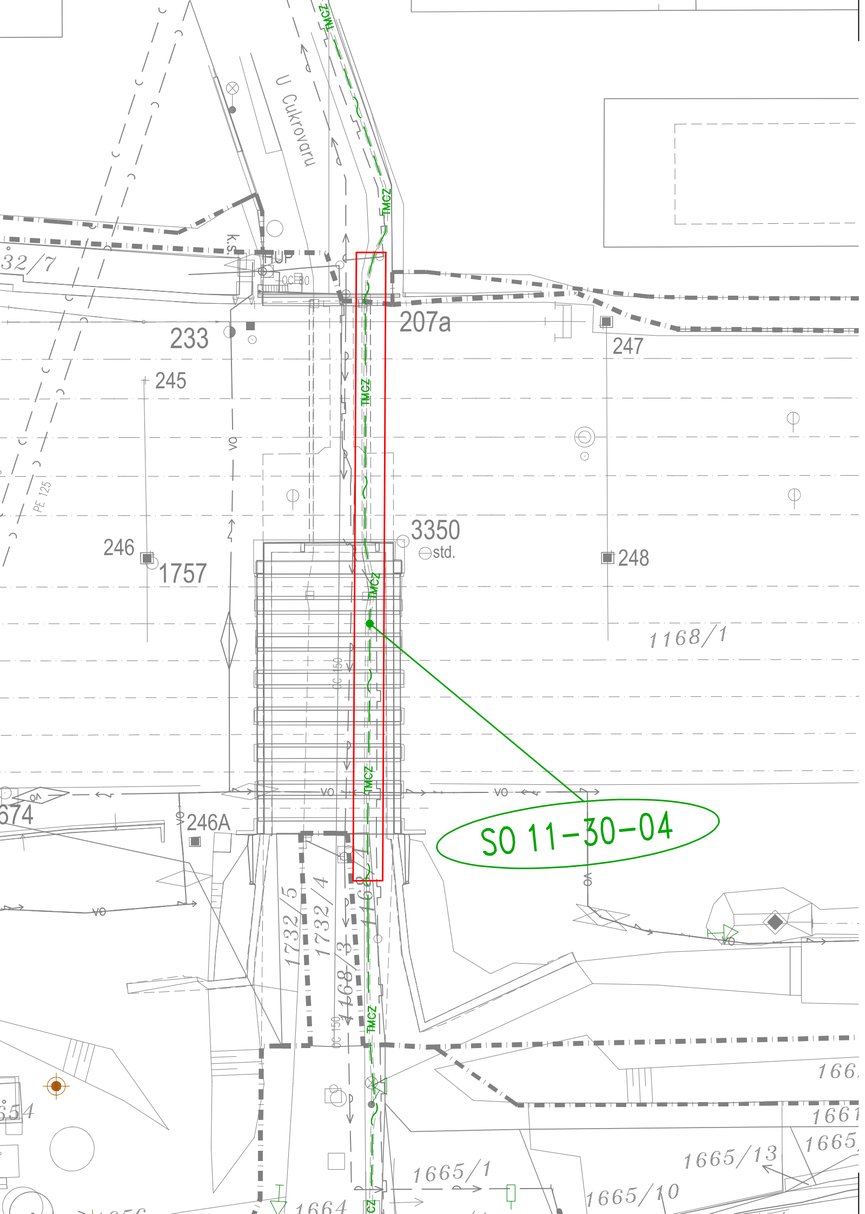

LEGENDA:

- HRANICE POZEMKU SPRÁVA ŽELEZNIC
- HRANICE POZEMKU ČD
- ROZHRANÍ KATASTRÁLNÍCH ÚZEMÍ

LEGENDA SÍTÍ:

- OCHRANA STÁVAJÍCÍCH SÍTÍ
- TMCZ — TECHNICKÁ INFRASTRUKTURA (TI) T-MOBILE CZECH REPUBLIC a.s., (TMCZ) (OPTICKÉ TRASY)
- VODOVODNÍ ŘAD VE SPRÁVĚ SEVEROČESKÉ VODOVODY A KANALIZACE, a.s.
- KANALIZACE VE SPRÁVĚ SPRÁVĚ SEVEROČESKÉ VODOVODY A KANALIZACE, a.s.
- VEDENÍ IS – HORKOVOD/TEPLOVOD– VE SPRÁVĚ ČEZ TEPLÁRENSKÁ, a.s.
- VEDENÍ IS – PAROVOD/KONDENZÁT– VE SPRÁVĚ ČEZ TEPLÁRENSKÁ, a.s.
- STL PLYNOVOD VE SPRÁVĚ GasNet, s.r.o.
- KABELY – SPRÁVA ŽELEZNIC – PODZEMNÍ VEDENÍ EOV – VE SPRÁVĚ SEE OŘ UNL
- VO — KABELY – SPRÁVA ŽELEZNIC – PODZEMNÍ VEDENÍ NN OSVĚTLENÍ – VE SPRÁVĚ SEE OŘ UNL
- KABELY – SPRÁVA ŽELEZNIC – PODZEMNÍ VEDENÍ DOO – VE SPRÁVĚ SEE OŘ UNL

Ministerstvo dopravy
Státní fond dopravní infrastruktury

Jiná ověření:

Paré:

Orientační schéma:

Razítko oprávněné osoby:

Podpis: Datum:

Revize:	Datum:	Popis:	Kontroloval:
[001]	[14.06.2022]	[Definitivní odevzdání dokumentace]	[Ing. Libor Marek]

Stavebník/Investor:	**Správa železnic, státní organizace**
Adresa:	Dlážděná 1003/7, 110 00 Praha 1
Zástupce investora:	Stavební správa západ
Adresa:	Sokolovská 1955/278, 190 00 Praha 9

SPRÁVA ŽELEZNIC

Zhotovitel díla:	**TOP CON SERVIS s.r.o.**
Adresa:	Ke Stírce 1824/56, 182 00 Praha 8
Kontakt:	T: +420 284 021 740 E: topcon@topcon.cz
Zhotovitel objektu:	**STOSMOL s.r.o.**
Adresa:	U Cukrovaru 509/4, 400 07 Ústí nad Labem
Kontakt:	T: +420 725 881 561 E: info@stosmol.cz
Hlavní projektant (HIP):	Ing. Libor Marek
Specialista:	Ing. Jiří Štolba

Název stavby/akce:	**Rekonstrukce mostů v km 518,498 a 518,962 TÚ Praha Masarykovo n. - Děčín hl. n.**		Označení investora: S632000254 Označení zhotovitele: 28-12
Název části:	Ostatní inženýrské objekty		Označení části: D.2.1.5
Název objektu/dílčí části:	**Přeložka TI - T-Mobile Czech Republic a.s.**		Označení objektu/komplexu: **SO 11-30-04**
Název přílohy: Název dílčí části přílohy:	**Situace**		Číslo přílohy: **2. 0.0.1**
Odpovědný projektant: Ing. Jiří Štolba	Zpracovatel přílohy: Ondřej Taclík	Měřítko: 1:500 Formáty: 3xA4	Stupeň dokumentace: **DUSP+PDPS**
Kraj: Ústecký	Katastrální území: Krásné Březno [775266]	TUDU: 0801 R1	**Smluvní datum zpracování: 06/2022**

Označení investora	Stupeň dokumentace:	Část:	Objekt:	Podobjekt:	Příloha:	Revize:
S 6 3 2 3 3 3 2 5 4 _ D U S P _ D - 2 1 5			_ S O 1 1 3 0 0 4 _ X X		_ 2 _ 0 0 1	_ 0 0 1

[Prostor pro další informace]