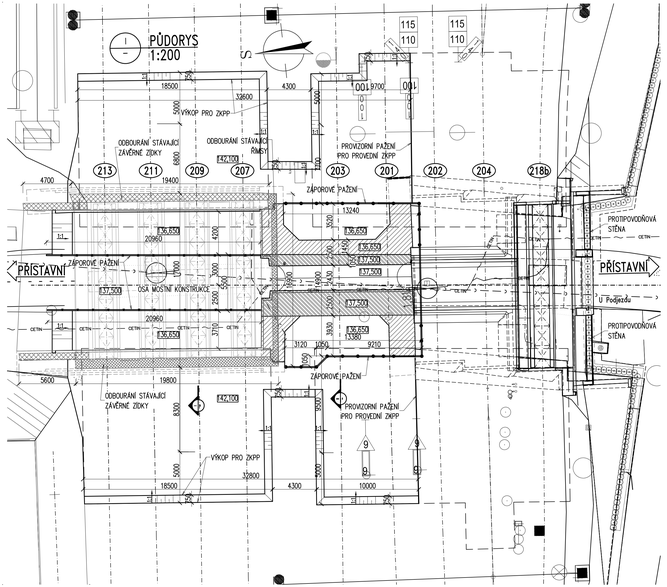


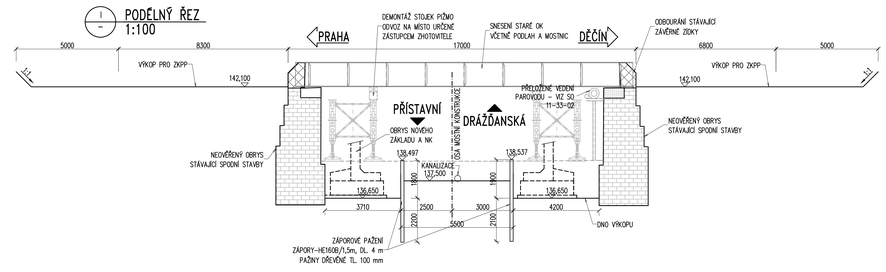


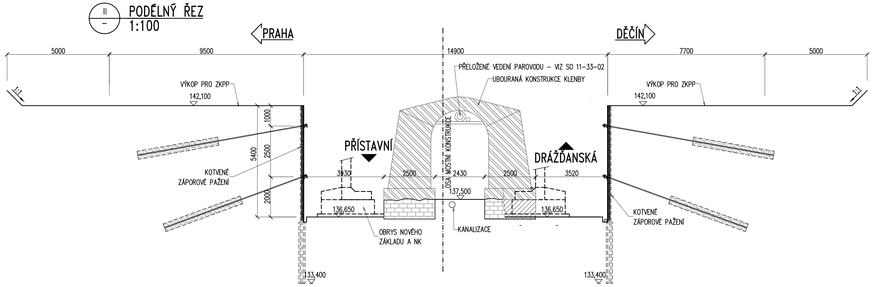


**LEGENDA:**

- BOURANÉ ŘÍMSY A ZÁVĚRNÉ ZDKY
- BOURANÁ KONSTRUKCI NA HORNÍ ÚROVEŇ
- BOURANÁ KONSTRUKCI NA DOLNÍ ÚROVEŇ

**VÝKAZ VÝMĚR:**

BOURÁNÍ:

| | |
|---|---|
| BETON: | 817,8 m³ |
| ŽIVČNÉ VRSTVY: | 113,5 m² |

VÝKOPY (ZEMINA):

CELKEM DO TŘ. TĚŽITELNOSTI I: 703,2 m³

OCELOVÁ NÝTOVANÁ NK HMOTNOST 42,5t (DLE MES)

OCEL: ZÁPORY S 235 JR
DŘEVO: PAŽINY C 16

**POZNÁMKY:**

1. ZHOTOVITEL MÁ POVINNOST PŘED ZAHÁJENÍM STAVEBNÍCH PRACÍ OVĚŘIT VŠECHNY DOTČENÉ SÍTĚ A VEDENÍ.
2. ZHOTOVITEL MÁ DÁLE POVINNOST PROVÉST VYTÝČENÍ VŠECH PODZEMNÍCH VEDENÍ A PROVÉST OPATŘENÍ NA JEJICH OCHRANU.
3. ZÁPORY BUDOU ZABETONOVÁNY BETONEM C12/15 DO MALOPRŮMĚROVÝCH VRTŮ ⌀ 300 mm.
4. VZÁJEMNÁ VZDÁLENOST ZÁPORŮ JE 1,5 m, KOTEV 3m.
5. ZÁPORY JSOU UVAŽOVÁNY Z PROFILU HEB160, PAŽINY BUDOU Z HRANOLŮ 80/80 mm.
6. SKLONY SVAHŮ VÝKOPŮ JSOU NAVRŽENY DLE PŘEDPOKLADANÝCH GEOLOGICKÝCH POMĚRŮ ZAŠTÍNÝCH IGP. PŘI PROVÁDĚNÍ VÝKOPOVÝCH PRACÍ JE TŘEBA TYTO POMĚRY OVĚŘIT A V PŘÍPADĚ ODLIŠNÝCH PODMÍNEK SKLONY SVAHŮ UPRAVIT.
7. DEFINITIVNÍ ŘEŠENÍ (NÁVRH ROZMĚSTĚNÍ KOTEV A DÉLKY JEJICH KOŘENŮ, PROFILY ZÁPOR) BUDE SOUČÁSTÍ REALIZAČNÍ DOKUMENTACE POMOCNÝCH KONSTRUKCÍ A PRACÍ, KTEROU ZAJIŠŤUJE NA SVŮJ NÁKLAD ZHOTOVITEL STAVBY, V ROZSAHU A PODROBNOSTECH PODLE VLASTNÍCH POTŘEB V ZÁVISLOSTI NA POUŽITÉ TECHNOLOGII. TATO DOKUMENTACE BUDE V DOSTATEČNÉM PŘEDSTIHU PŘED ZAHÁJENÍM STAVEBNÍCH PRACÍ PŘEDLOŽENA ZÁSTUPCI INVESTORA K ODSOUHLASENÍ.
8. STÁVAJÍCÍ PODPĚRNÉ KONSTRUKCE Z INVENTÁRNÍCH PRVKŮ BUDOU DEMONTOVÁNY A ODVEZENA NA MÍSTO URČENÉ ZÁSTUPCI INVESTORA.
9. ZHOTOVITEL VYPRACUJE TECHNOLOGICKÝ PŘEDPIS SNESENÍ OCELOVÝCH NK A DÁLE POSTUP PAŽENÍ, VÝKOPŮ A BOURACÍCH PRACÍ. DOKUMENTACE BUDE PŘED ZAHÁJENÍM ODSOUHLASENA ZÁSTUPCI INVESTORA.

Ministerstvo dopravy
Státní fond dopravní infrastruktury

Jiná ověření: Pare:

Orientační schéma: Razítko oprávněné osoby:

Podpis: Datum:

| Revize: | Datum: | Popis: | Kontroloval: |
|---|---|---|---|
| 000 | 14.06.2022 | Definitivní odevzdání dokumentace | Ing. Libor Marek |

| | |
|---|---|
| Stavebník/investor: | **Správa železnic, státní organizace** |
| Adresa: | Dlážděná 1003/7, 110 00 Praha 1 |
| Zástupce investora: | Stavební správa západ |
| Adresa: | Sokolovská 1955/278, 190 00 Praha 9 |

SPRÁVA ŽELEZNIC

| | |
|---|---|
| Zhotovitel díla: | **TOP CON SERVIS s.r.o.** |
| Adresa: | Ke Stírce 1824/56, 182 00 Praha 8 |
| Kontakt: | T: +420 284 021 740 |
| | E: topcon@topcon.cz |
| Zhotovitel objektu: | **TOP CON SERVIS s.r.o.** |
| Adresa: | Ke Stírce 1824/56, 182 00 Praha 8 |
| Kontakt: | T: +420 284 021 740 |
| | E: topcon@topcon.cz |
| Hlavní projektant (HIP): | Ing. Libor Marek — Specialista: Ing. Jakub Kiara |

| | | | |
|---|---|---|---|
| Název stavby/akce: | **Rekonstrukce mostů v km 518,498 a 518,962 TÚ Praha Masarykovo n. - Děčín hl. n.** | | Označení investora: 6632000254 |
| | | | Označení zhotovitele: 28-12 |
| Název části: | Mosty, propustky a zdi | | Označení části: D.2.1.4 |
| Název objektu/dílčí části: | **Most v ev. km 518,498** | | Označení objektu/kompletu: **SO 11-20-01** |
| Název přílohy: | **VÝKOPOVÝ PLÁN A BOURACÍ PRÁCE - ETAPA I** | | Číslo přílohy: **2. 0.6.1** |
| Název dílčí části přílohy: | | | |
| Odpovědný projektant: | Zpracovatel přílohy: | Měřítko: 1:200, 1:100 | Stupeň dokumentace: **DUSP+PDPS** |
| Ing. Tomáš Večběra | Ing., Ivo Heinz | Formáty: 6A4 | |
| Kraj: | Katastrální území: | TUDU: | **Smluvní datum zpracování** |
| Ústecký | Krásné Březno [775266] | 0803 R1 | **06/2022** |

| Změna | Popis změny | Datum | Počet listů | Formát | Přílohy | Změna |
|---|---|---|---|---|---|---|
| (Pouze pro další informace) | | | | | | |