

BETON DLE ČSN EN 206+A2
A ČSN P 73 2404:

C30/37 – XF2, XC3, XD1 – Cl 0,4
– MAX. PRŮSAK 20 mm PODLE ČSN EN 12390-8

VÝZTUŽ B500B dle ČSN EN 42 0139

VIZIOL DOUO DE CON EN 42 0133

10505.9 (R) dle ČSN EN 41 0509

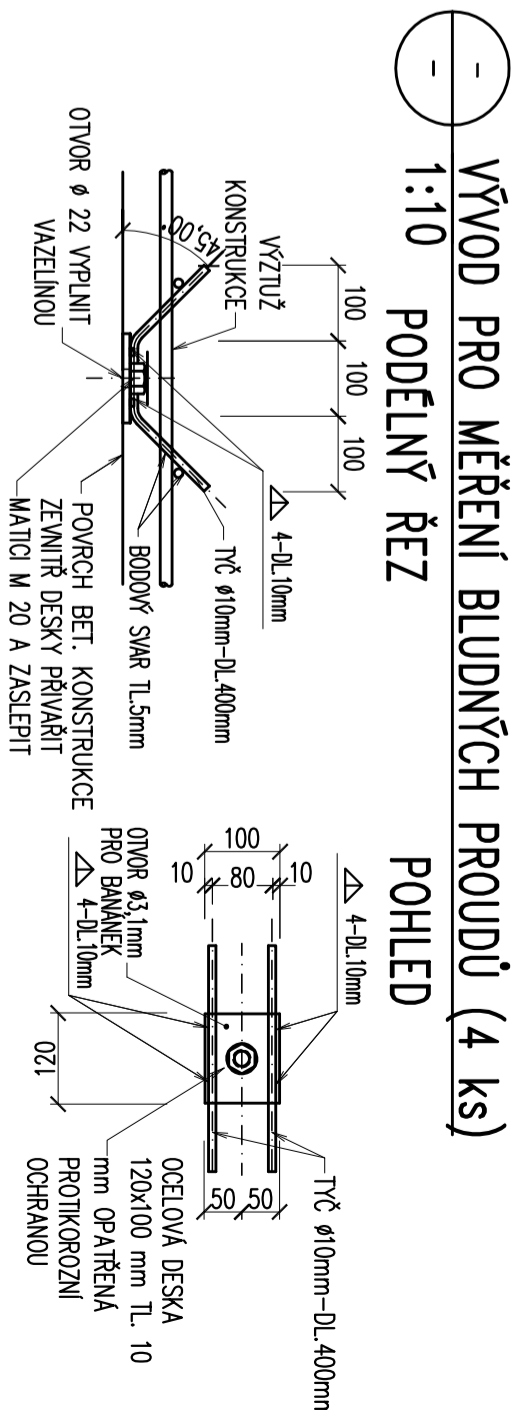
KRYTÍ MINIMÁLNÍ	40 mm
KRYTÍ JMENOVITÉ	50 mm
OBJEM BETONU:	15,9 m ³ (01-L)

CELKEM: 45,7 m³

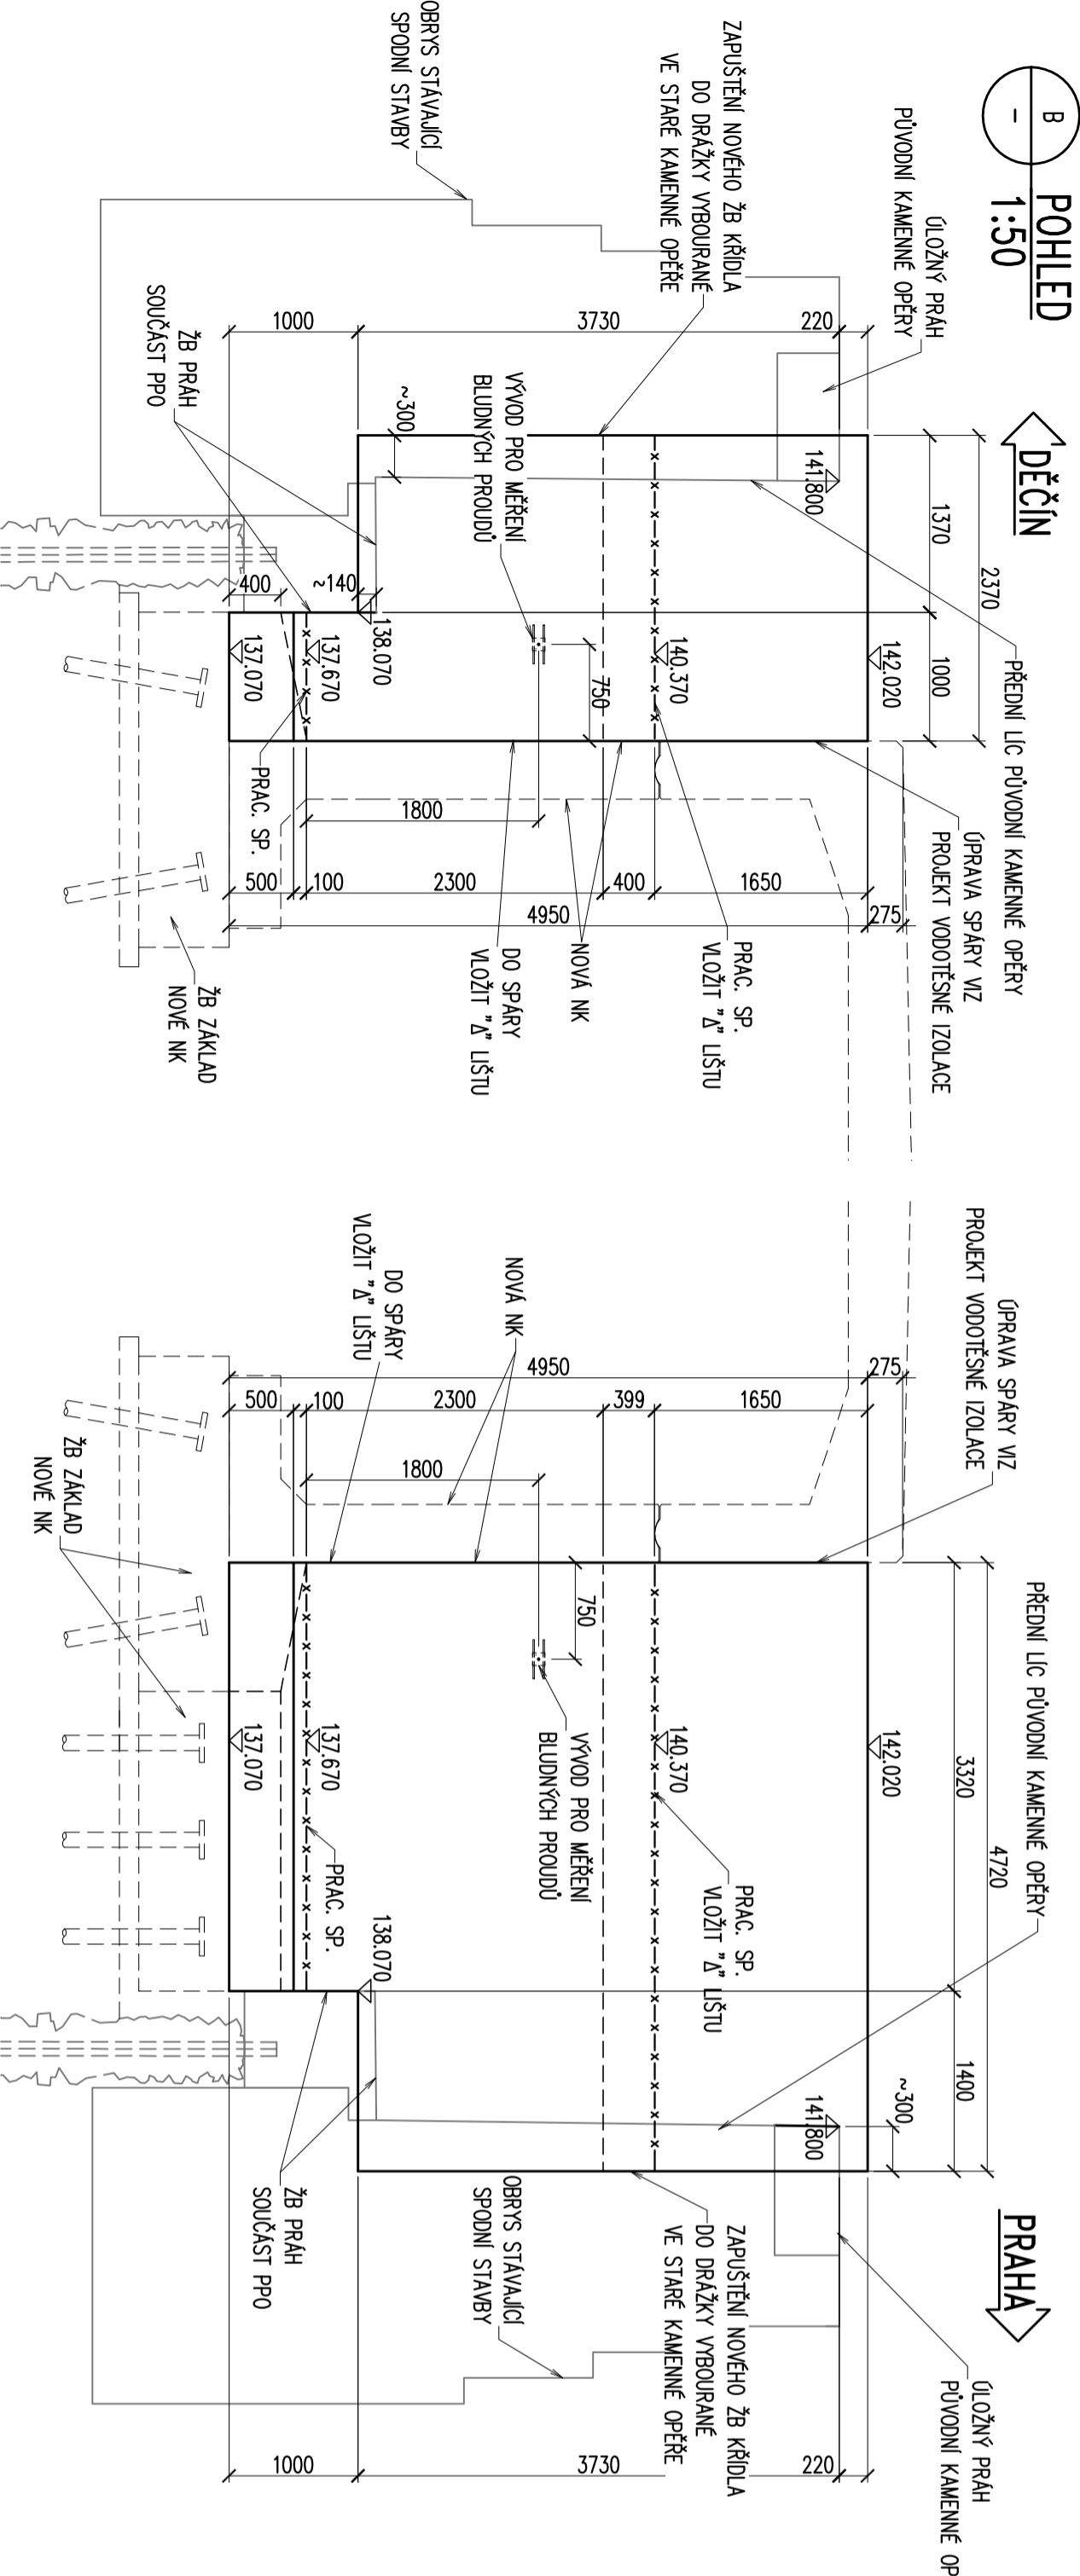
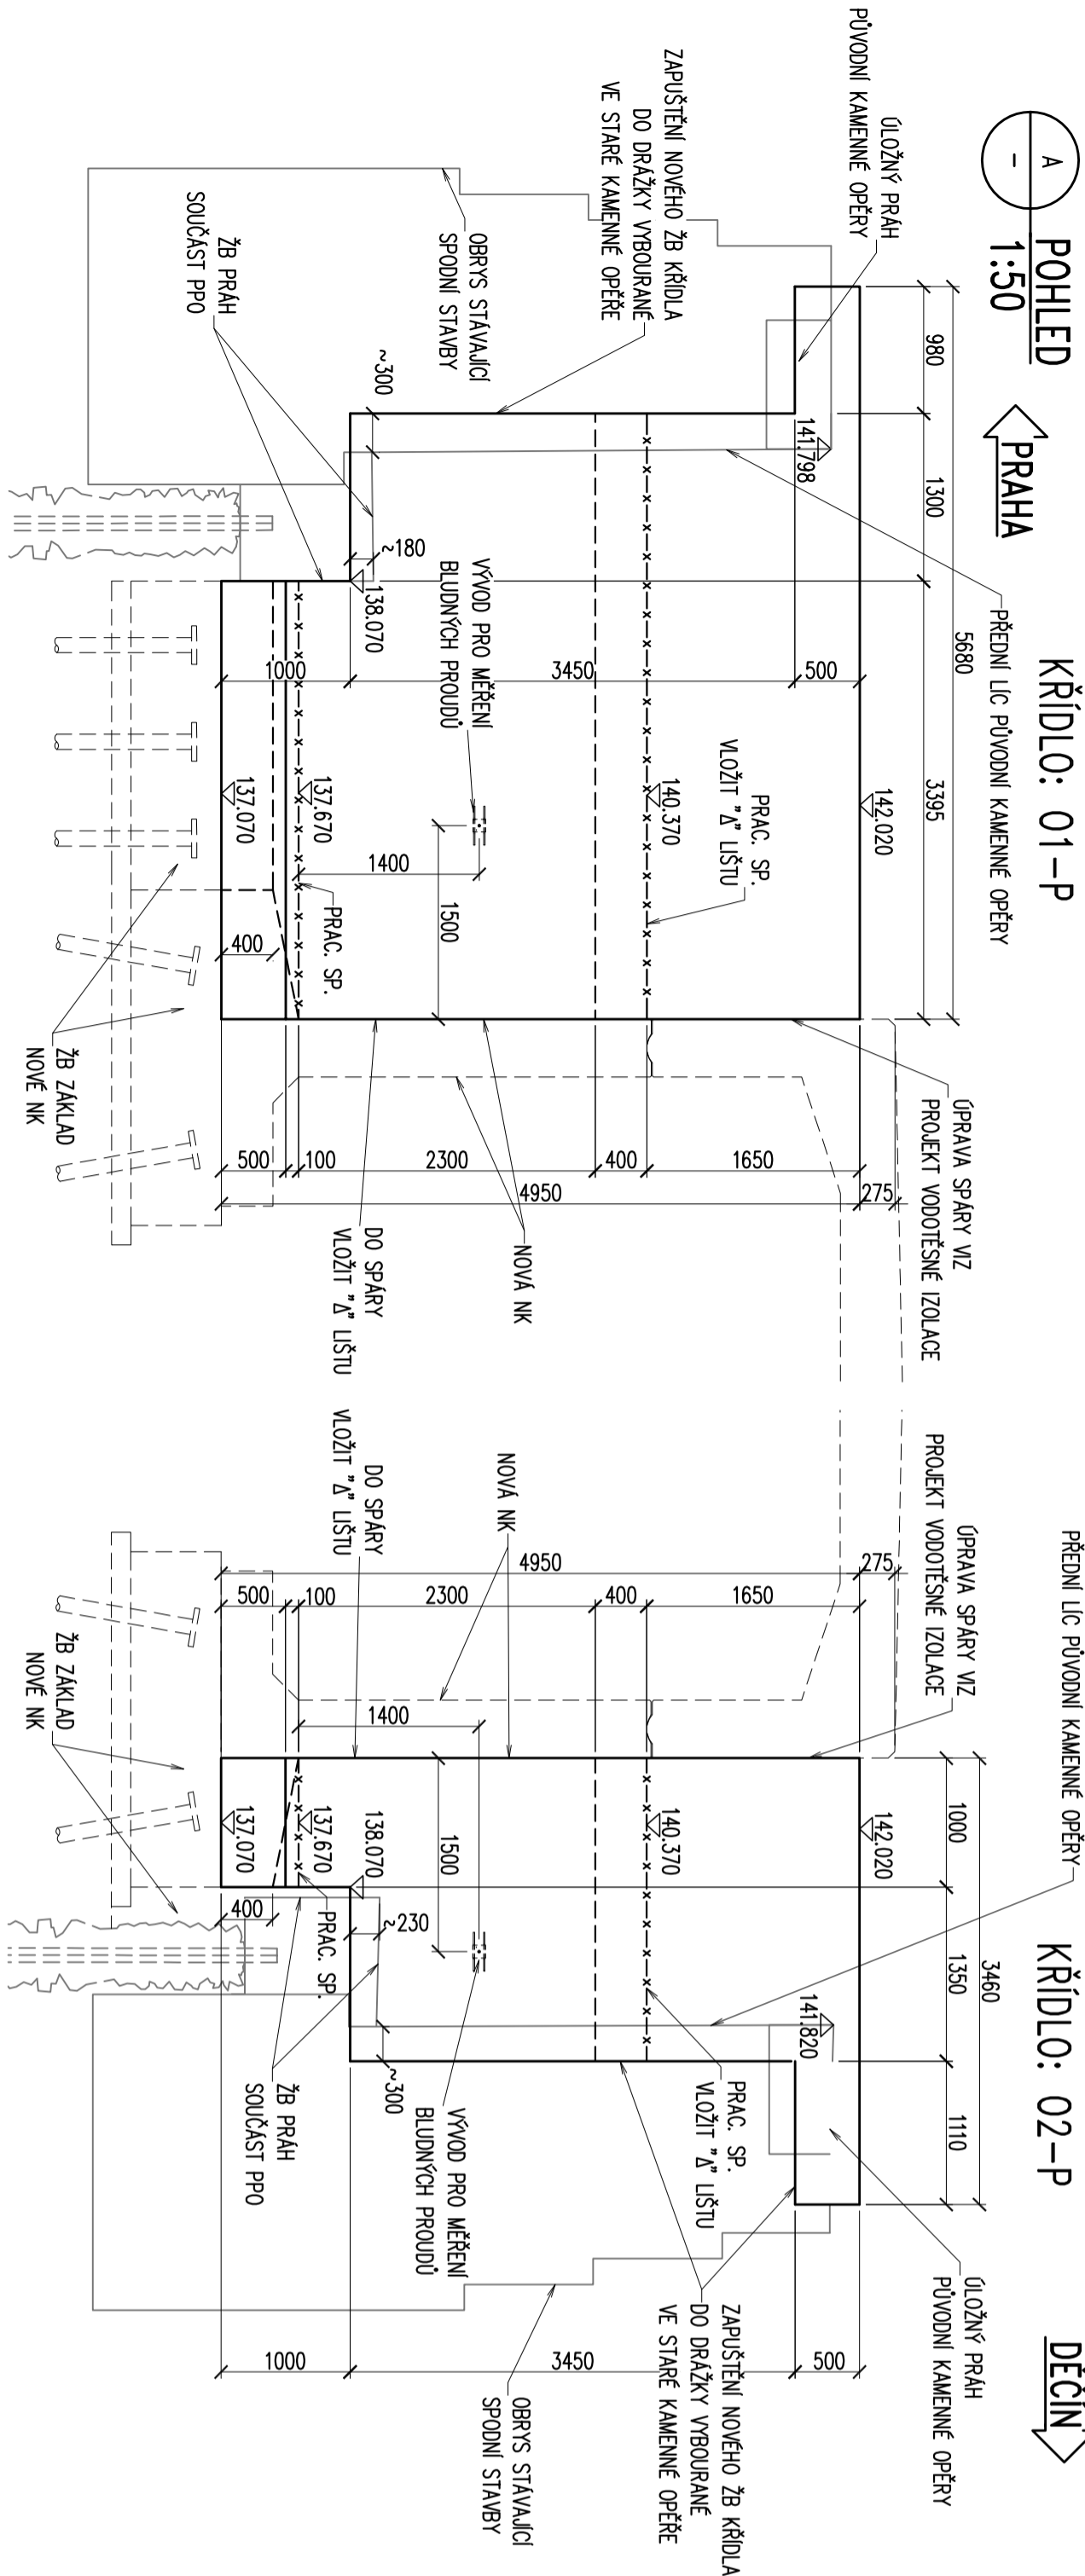
1. VŠECHNY MI

1. VŠECENY VIDITELNÉ HRANY A PRAČOVNI SPÁRY BUDU ZKOSENY TROJÚHELNÍKOVOU ÚŠTOU 20/20 mm VLOŽENOU DO BEDNĚNÍ.
2. ÚPRAVA SPÁRY NAD KLOUBOVÝM ULOŽENÍM NK VIZ PROJEKT VODOTĚSNĚNÍ ZOLACE.

IZOLACE



PROTIKOROZNÍ OCHRANA PLECHEM (PRIVATIT)
DESKA (VČETNĚ KOTVENÍ A MATICE) OCHRÁNĚNA ŽÁROVÝM POZINKOVÁNÍM PONOREM Zn80 μ m
ALTERNATIVNĚ LZE POUŽÍT DESKY Z NEKOROZIVNÍ OCELI

[illegible]