KATASTRY

K.Ú. KRÁSNÉ BŘEZNO

MĚŘÍTKA 1:200/100

LEGENDA TYPŮ ČAR
PŮVODNÍ TERÉN

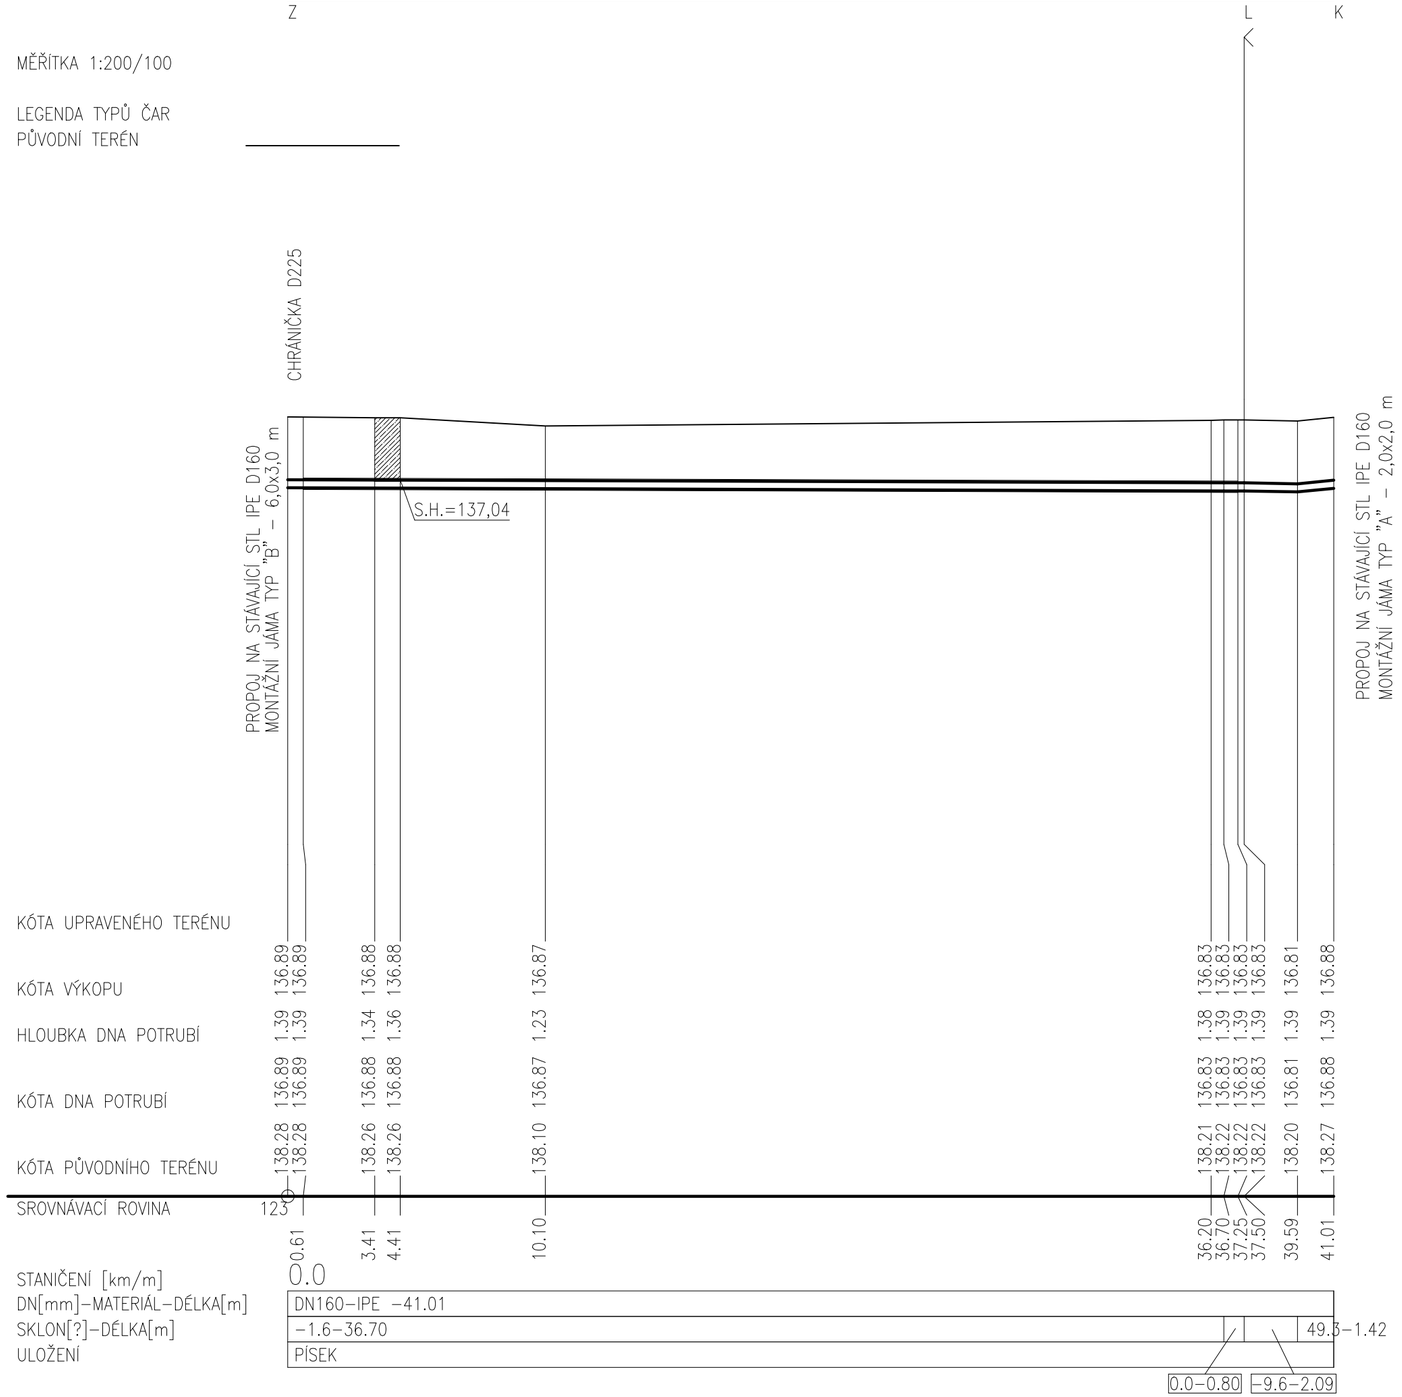

Ministerstvo dopravy
Státní fond dopravní infrastruktury

Jiná ověření:

Paré:

Orientační schéma:

Razítko oprávněné osoby:

Podpis: Datum:

Revize:	Datum:	Popis:	Kontroloval:
P01	14.12.2021	Dokumentace k připomínkám	Ing. Libor Marek

Stavebník/Investor:	**Správa železnic, státní organizace**
Adresa:	Dlážděná 1003/7, 110 00 Praha 1
Zástupce investora:	Stavební správa západ
Adresa:	Sokolovská 1955/278, 190 00 Praha 9

SPRÁVA ŽELEZNIC

Zhotovitel díla:	**TOP CON SERVIS s.r.o.**
Adresa:	Ke Stírce 1824/56, 182 00 Praha 8
Kontakt:	T: +420 284 021 740 E: topcon@topcon.cz
Zhotovitel objektu:	**Projektová kancelář A.Truhlář**
Adresa:	Mnichovická 715, 149 07 Praha 4 - Háje
Kontakt:	T: +420 602 294 400 E: pk.atruhlar@gmail.com
Hlavní projektant (HIP):	Ing. Libor Marek
Specialista:	Ing. Antonín Truhlář

Projektová kancelář - A. TRUHLÁŘ
Mnichovická 715
149 00 Praha 4 – Háje
mob: 602/ 294 400
e-mail: pk_truhlar@company.cz

Název stavby/akce:	**Rekonstrukce mostů v km 518,498 a 518,962 TÚ Praha Masarykovo n. - Děčín hl. n.**		Označení investora: S632000254
			Označení zhotovitele: 28-12
Název části:	Potrubní vedení plynovod		Označení části: D.2.1.6
Název objektu/dílčí části:	**Přeložka Plynovodu**		Označení objektu/komplexu: **SO 33-01**
Název přílohy: / Název dílčí části přílohy:	**Podélný profil**		Číslo přílohy: **2. 0.4.2**
Odpovědný projektant: Bc. A. Truhlář	Zpracovatel přílohy: Bc. A. Truhlář	Měřítko: 1:200/100 Formáty: 3x A4	Stupeň dokumentace: **DUSP+PDPS**
Kraj: Ústecký	Katastrální území: Krásné Březno [775266]	TUDU: 0801 R1	**Smluvní datum zpracování: 08/2023**

Označení investora	Stupeň dokumentace:	Část:	Objekt:	Podobjekt:	Příloha:	Revize:
S 6 3 2 0 0 0 2 5 4	_ D U S P	_ X X X X X	_ X X X X X X X X	_ X X	_ X _ X X X	_ 0 0

[Prostor pro další informace]