PŮDORYS 1:100

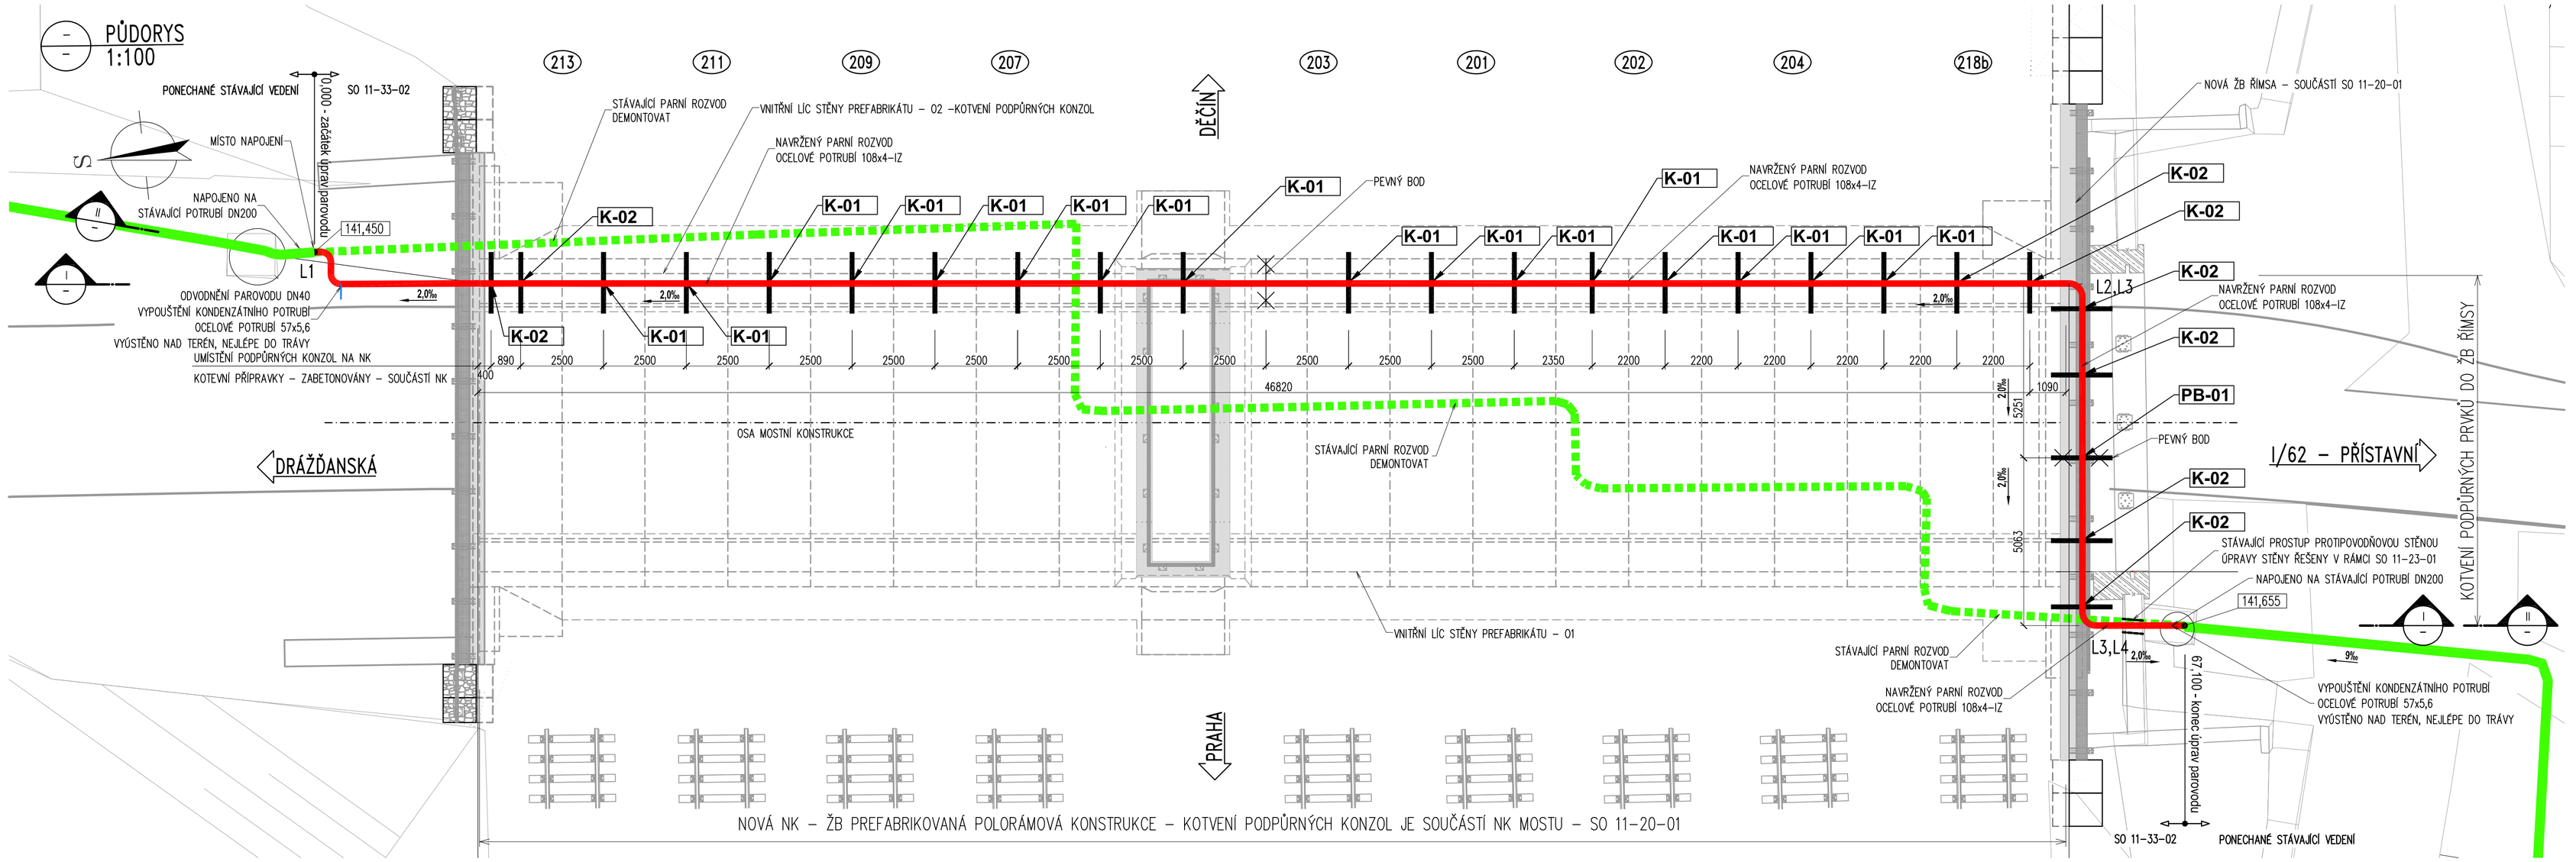

PODÉLNÝ ŘEZ 1:100

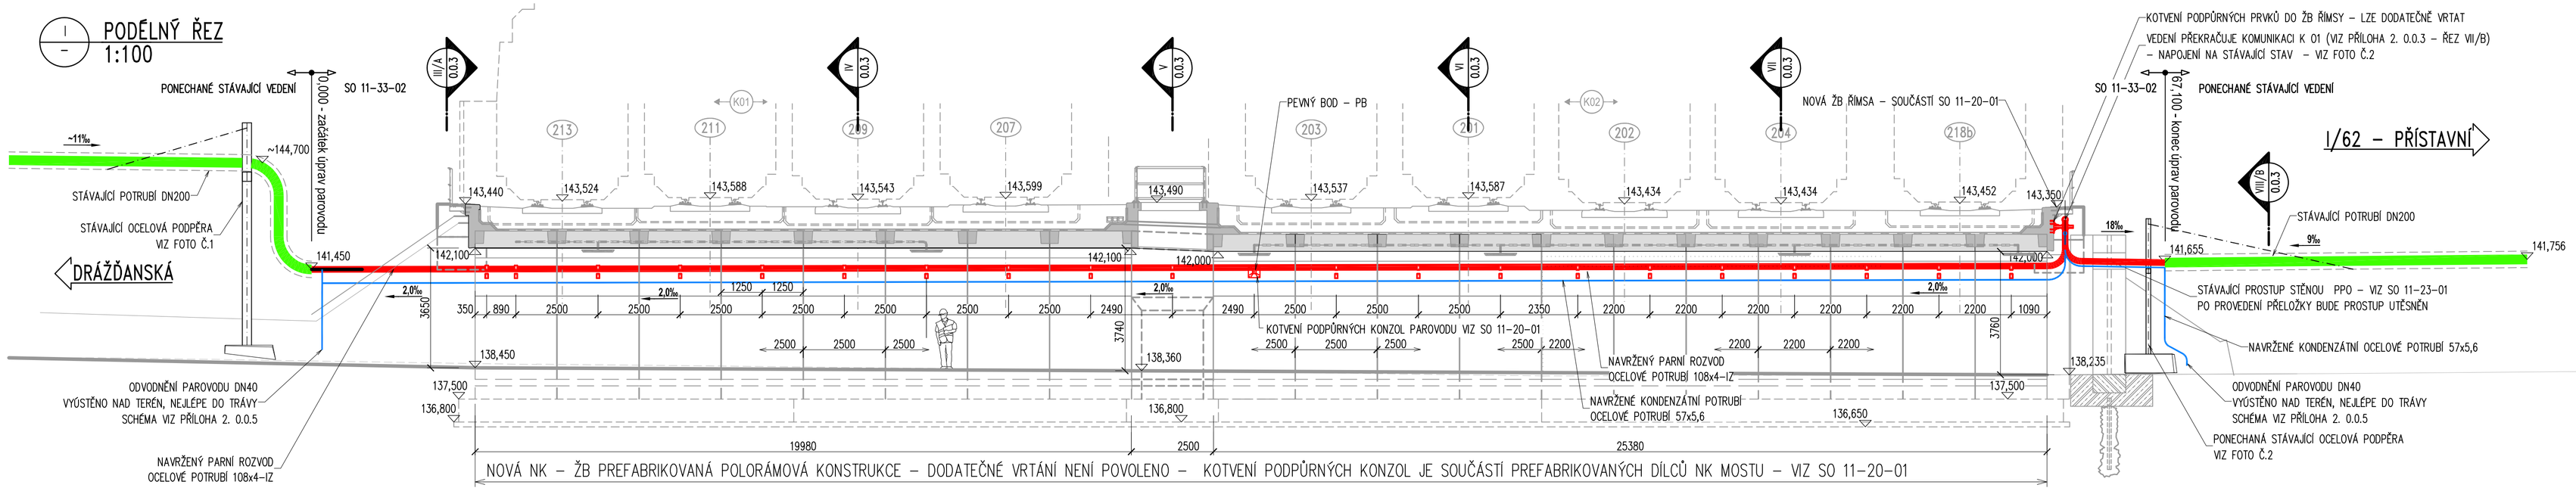

ROZVINUTÝ PODÉLNÝ ŘEZ – SCHÉMA 1:100

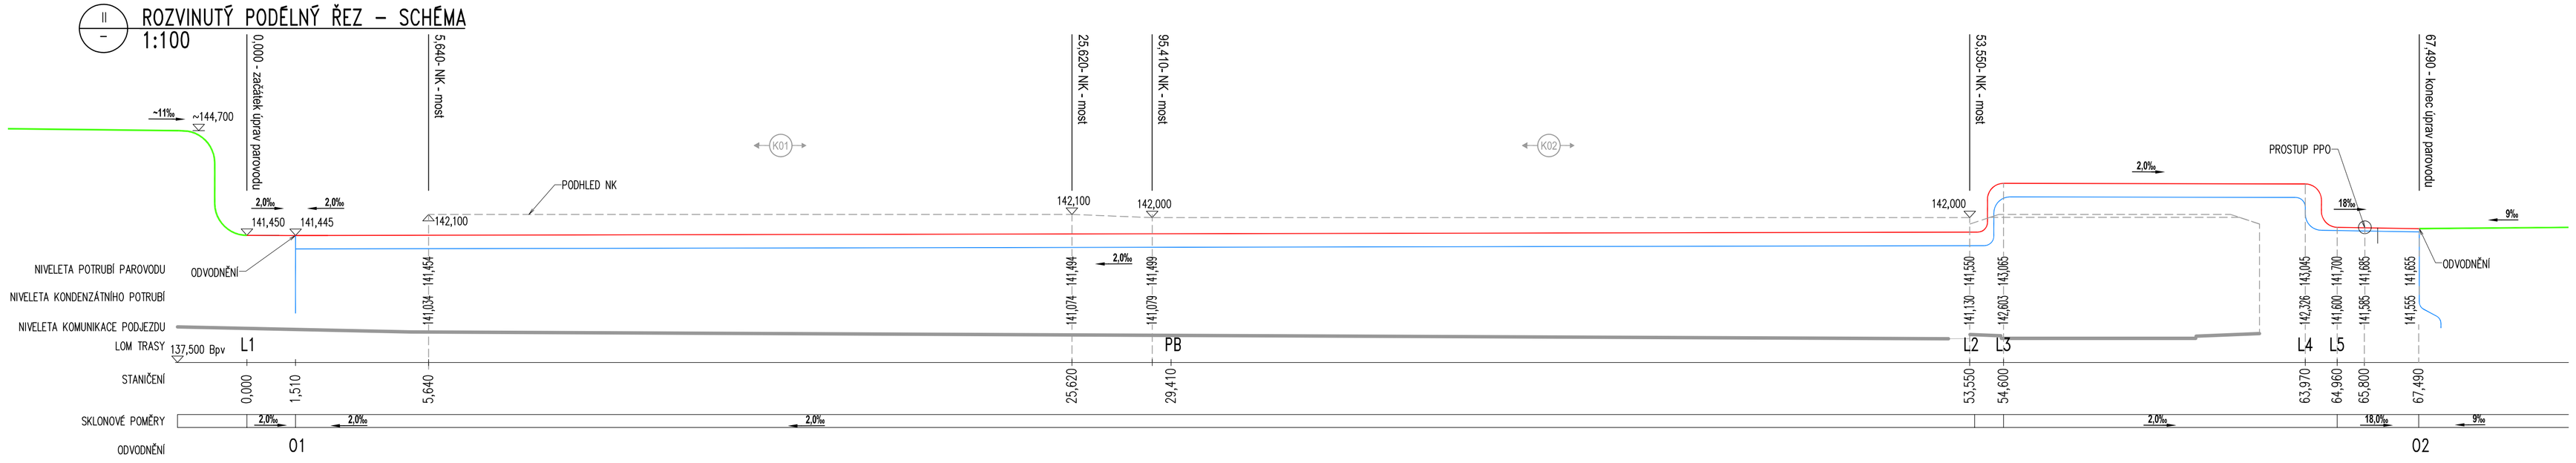

LEGENDA:

- NOVÝ PAROVOD
- NOVÝ PAROVOD – KONDENZÁTNÍ POTRUBÍ
- STÁVAJÍCÍ PAROVOD
- STÁVAJÍCÍ PAROVOD – RUŠENÉ VEDENÍ
- K-01 PB-01 — PODPŮRNÁ KONSTRUKCE

OCEL	11 353.1
KOTVY DO BETONU	A4–70

POZNÁMKY:

1. SOUČÁSTÍ DODÁVKY PREFABRIKÁTŮ JSOU KOTEVNÍ PRVKY PRO PODPŮRNÉ KONZOLY VEDENÍ PAROVODU – NUTNO KOORDINOVAT S VTD A VÝROBOU ŽB PREFABRIKÁTŮ MOSTNÍCH DÍLCŮ NA ZÁKLADĚ VYBRANÉHO DODAVATELE UPEVŇOVACÍHO SYSTÉMU.
2. PŘED ZAHÁJENÍM VÝROBY BUDE ZPRACOVÁNA VTD, KTERÁ MUSÍ BÝT ODSOUHLASENA ZÁSTUPCI INVESTORA (TDI + GŘ SŽ OMT) A SPRÁVCE IS.
3. DEFINITIVNÍ ŘEŠENÍ UCHYCENÍ (NA ZÁKLADĚ VYBRANÉHO DODAVATELE PODPŮRNÝCH PRVKŮ PAROVODU) A Z TOHO NAVAZUJÍCÍCH ÚPRAV, BUDE SOUČÁSTÍ REALIZAČNÍ DOKUMENTACE, KTEROU ZAJIŠŤUJE NA SVŮJ NÁKLAD ZHOTOVITEL STAVBY. AKTUALIZOVANÁ A DOPRACOVANÁ DOKUMENTACE BUDE V ČASOVÉM PŘEDSTIHU PŘEDLOŽENA K ODSOUHLASENÍ ZÁSTUPCŮM INVESTORA A SPRÁVCE VEDENÍ IS.
4. PŘED ZAHÁJENÍM PRACÍ PŘEDLOŽÍ ZHOTOVITEL ZÁSTUPCI INVESTORA A SPRÁVCI IS TECHNOLOGICKÝ PŘEDPIS A POSTUP PRACÍ PŘELOŽKY VEDENÍ PAROVODU.
5. KOTVENÍ PODPŮRNÝCH KONZOL DO ŽB ŘÍMSY NA PRAVÉ STRANĚ MOSTU LZE PROVÉST DODATEČNÉ VLEPOVANÝMI SVORNÍKY NA CHEM. MALTU. DO PREFABRIKOVANÝCH DÍLCŮ NK NENÍ DODATEČNÉ KOTVENÍ POVOLENO – MUSÍ BÝT SOUČÁSTÍ BETONOVÝCH DÍLCŮ NK.
6. VÝŠKY NAPOJENÍ NA STÁVAJÍCÍ VEDENÍ JE NUTNÉ ZKONTROLOVAT PO ODSTROJENÍ OPLÁŠTĚNÍ.

Jiná ověření:

Orientační schéma:

Ministerstvo dopravy
Státní fond dopravní infrastruktury

Paré:

Razítko oprávněné osoby:

Podpis: Datum:

Revize:	Datum:	Popis:	Kontroloval:
000	14.06.2022	Definitivní odevzdání dokumentace	Ing. Alexandr Šubrt

Stavebník/Investor:	**Správa železnic, státní organizace**
Adresa:	Dlážděná 1003/7, 110 00 Praha 1
Zástupce investora:	Stavební správa západ
Adresa:	Sokolovská 1955/278, 190 00 Praha 9

SPRÁVA ŽELEZNIC

Zhotovitel díla:	**TOP CON SERVIS s.r.o.**
Adresa:	Ke Stírce 1824/56, 182 00 Praha 8
Kontakt:	T: +420 284 021 740 E: topcon@topcon.cz
Zhotovitel objektu:	**TOP CON SERVIS s.r.o.**
Adresa:	Ke Stírce 1824/56, 182 00 Praha 8
Kontakt:	T: +420 284 021 740 E: topcon@topcon.cz
Hlavní projektant (HIP):	Ing. Libor Marek
Specialista:	Ing. Alexandr Šubrt

Název stavby/akce:	**Rekonstrukce mostů v km 518,498 a 518,962 TÚ Praha Masarykovo n. - Děčín hl. n.**		Označení investora: S632000254
			Označení zhotovitele: 28-12
Název části:	Potrubní vedení parovod		Označení části: D.2.1.6
Název objektu/dílčí části:	**Přeložka parovodu**		Označení objektu/komplexu: **SO 11-33-02**
Název přílohy: / Název dílčí části přílohy:	**Půdorys, podélný řez**		Číslo přílohy: **2. 0.0.2**
Odpovědný projektant:	Zpracovatel přílohy:	Měřítko: 1:100	Stupeň dokumentace: **DUSP+PDPS**
Ing. Alexandr Šubrt	Ing. Alexandr Šubrt	Formáty: 10A4	
Kraj:	Katastrální území:	TUDU:	**Smluvní datum zpracování 06/2022**
Ústecký	Krásné Březno [775266]	0801 R1	

Označení investora | Stupeň dokumentace | Část | Objekt | Provozní soubor | Příloha | Revize
S 6 3 2 0 0 0 2 5 4 - D U S P + P D P S - D . 2 . 1 . 6 - S O 1 1 - 3 3 - 0 2 - 2 . 0 . 0 . 2 - 0 0 0
(Prostor pro další informace)