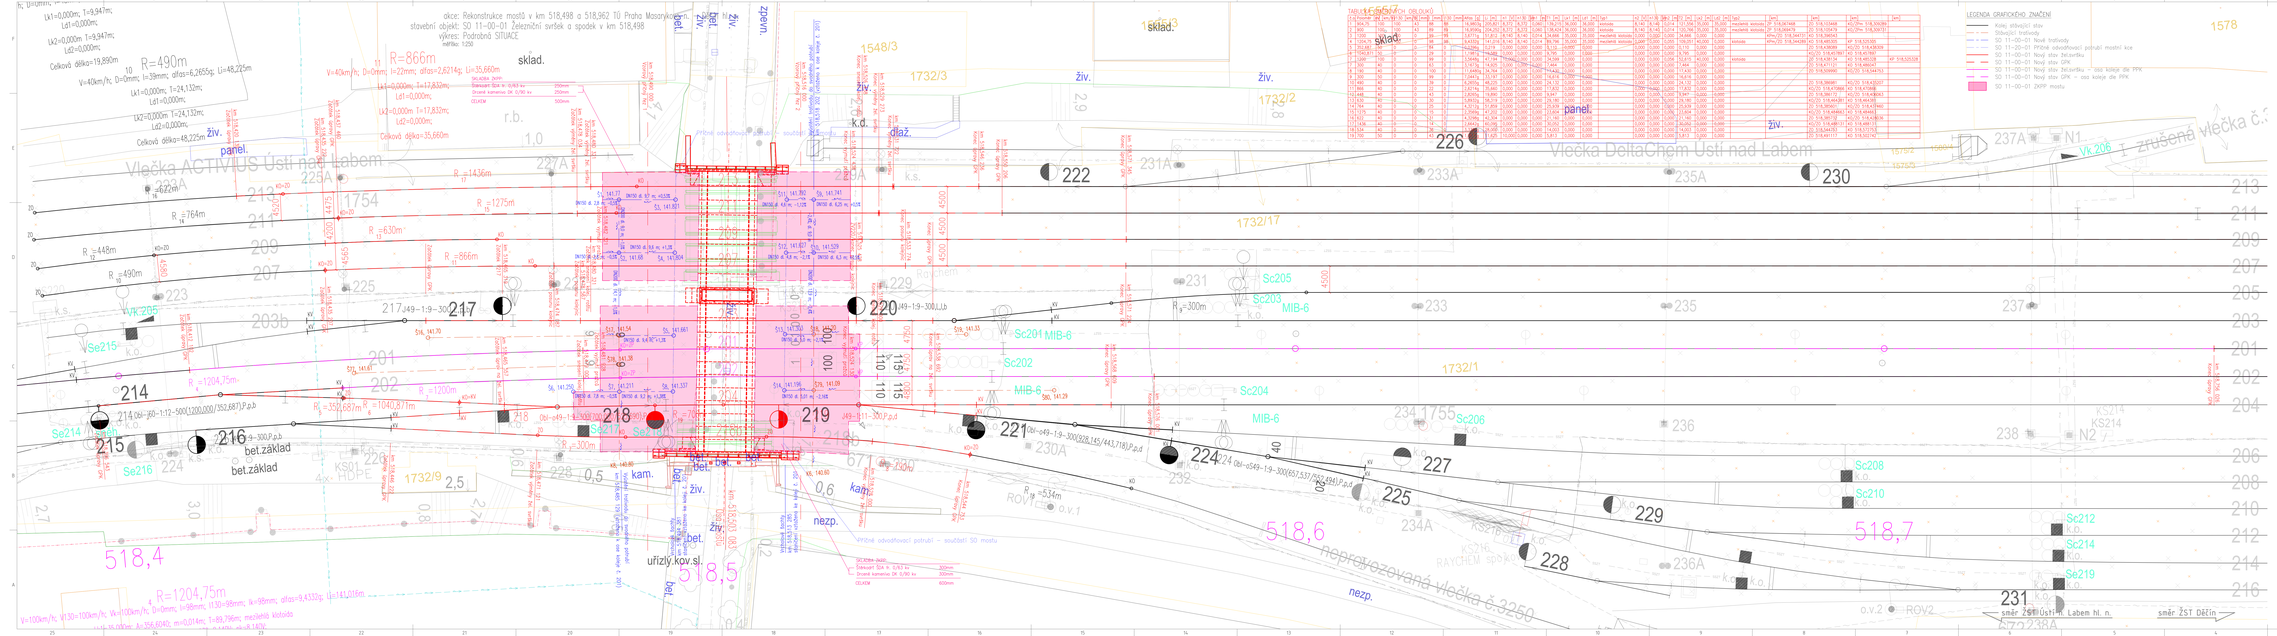
akce: Rekonstrukce mostů v km 518,498 a 518,962 TÚ Praha Masarykovo n.
stavební objekt: SO 11-00-01 Železniční svršek a spodek v km 518,498
výkres: Podrobná SITUACE
měřítko: 1:250
TABULKA OBLOUKŮ
LEGENDA GRAFICKÉHO ZNAČENÍ
Kolej přibližují stav
Stabilizují trašovdy
SO 11-00-01 Nová trašovdy
SO 11-00-01 Přízemí odvodňovací potrubí mostní kce
SO 11-00-01 Nový stav železničku
SO 11-00-01 Nový stav GPK
SO 11-00-01 Nový stav železničku – dočasná kolej dle PPK
SO 11-00-01 Nový stav GPK – dočasná kolej dle PPK
SO 11-00-01 ZKPP mostu
LEGENDA INŽENÝRSKÝCH SÍTÍ
Jiné sítě se ve zájmu dotčením území dle dodaných podkladů nenachází
POZOR:
INŽENÝRSKÉ SÍTĚ JE TŘEBA PŘED ZAHÁJENÍM STAVEBNÍCH PRACÍ NEJDŘÍVE ZAMĚŘIT
PŘÍMO V TERÉNU JEJICH SPRÁVNÉ VÝŠKOVÉ VYTÝČENÍ VEDOUCÍM ÚSTŘEDNÍ ULOŽENÍ
ODKOPOVÉ PRACE V PROSTORU INŽENÝRSKÝCH SÍTÍ BUDOU PROVÁDĚNY RUČNĚ
Vlečka ACTIVIUS Ústí nad Labem
Vlečka DeltaChem Ústí nad Labem
zrušená vlečka č.
směr ŽST Děčín
směr ŽST Ústí nh. Labem hl. n.
neprovozovaná vlečka č.3250
sklad.
živ.
panel.
bet.základ
kam.
nezp.
uřízly kov.sl.
R=490m
R=866m
R=1204,75m
R=534m
R=300m
518,4
518,5
518,6
518,7
Ministerstvo dopravy
Státní fond dopravní infrastruktury
Zodpovědný projektant: Ing. Nelly Neslová
Kontrolovaný projektant: Ing. Petr Burda
Kraj: Ústecký
Katastrální území: Krásné Březno [775266]
Číslo katastrálního území: 0801-81
Rekonstrukce mostů v km 518,498 a 518,962 TÚ Praha Masarykovo n. - Děčín hl. n.
Železniční svršek a spodek v km 518,498
Podrobná situace
most v ev. km 518,498
SO 11-00-01
2. 002
DUSP+PDPS
Měřítko: 1:250
Formáty: 16x A4
TLČKJ: 0801-81
06/2022
SPRÁVA ŽELEZNIC
PROGIN, a.s.
TOP-CON SERVIS s.r.o.
Ing. Petr Burda
Ing. Libor Pavek
Ing. Petr Burda