PŮDORYS
1:200

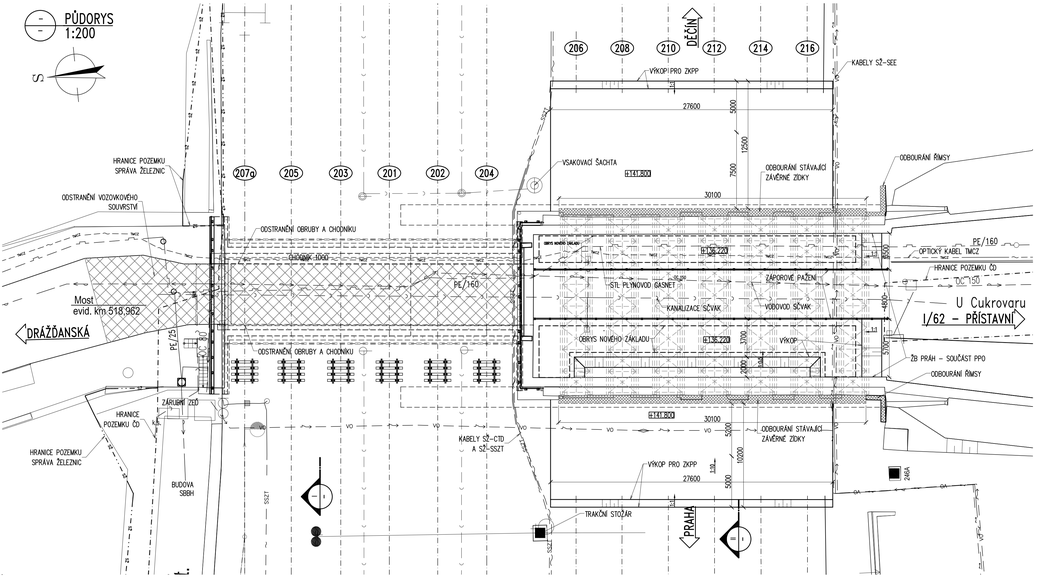

I PODÉLNÝ ŘEZ
1:100

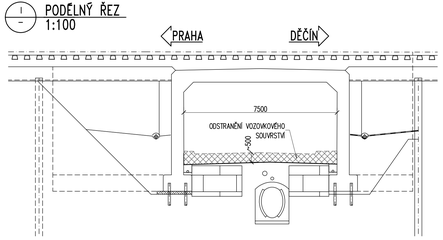

II PODÉLNÝ ŘEZ
1:100

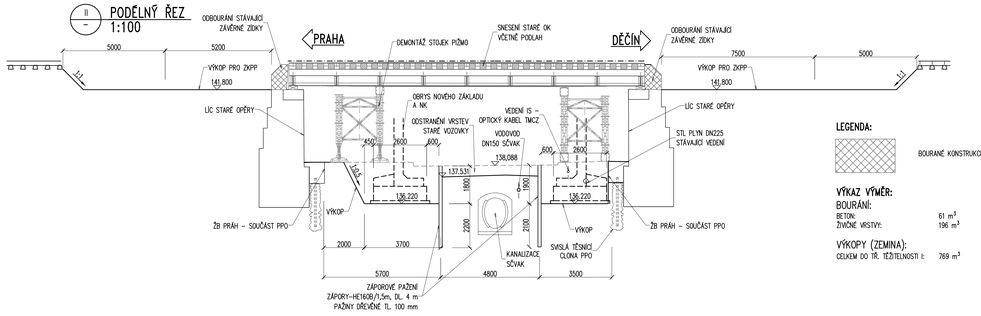

OCEL: ZÁPORY S 235 JR
DŘEVO: PAŽINY C 16

POZNÁMKY:

1. ZHOTOVITEL MÁ POVINNOST PŘED ZAHÁJENÍM STAVEBNÍCH PRACÍ OVĚŘIT VŠECHNY DOTČENÉ SÍTĚ A VEDENÍ.
2. ZHOTOVITEL MÁ DÁLE POVINNOST PROVÉST VYTÝČENÍ VŠECH PODZEMNÍCH VEDENÍ A PROVÉST OPATŘENÍ NA JEJICH OCHRANU.
3. ZÁPORY BUDOU ZABETONOVÁNY BETONEM C12/15 DO MALOPRŮMĚROVÝCH VRTŮ Ø 300 mm.
4. VOLNÁ/NNA VOZUVZDNOST ZÁPOR JE 1,5 m, KOTEV 3m.
5. ZÁPORY JSOU UVAŽOVÁNY Z PROFILU HEB160, PAŽINY BUDOU Z HRANOLŮ 80/80 mm.
6. SKLONY SVAHŮ VÝKOPŮ JSOU NAVRŽENY DLE PŘEDPOKLADANÝCH GEOLOGICKÝCH POMĚRŮ ZJIŠTĚNÝCH IGP. PŘI PROVÁDĚNÍ VÝKOPOVÝCH PRACÍ JE TŘEBA TYTO POMĚRY OVĚŘIT A V PŘÍPADĚ ODLIŠNÝCH POMĚRŮCH SKLONY SVAHŮ UPRAVIT.
7. DEFINITIVNÍ ŘEŠENÍ (NÁVRH DÉLKY KOŘENŮ, PROFILY ZÁPOR) BUDE SOUČÁSTÍ REALIZAČNÍ DOKUMENTACE POMOCNÝCH KONSTRUKCÍ A PRACÍ, KTEROU ZAJIŠŤUJE NA SVŮJ NÁKLAD ZHOTOVITEL STAVBY, V ROZSAHU A PODROBNOSTECH PODLE VLASTNÍCH POTŘEB Y ZÁVISLOSTI NA POUŽITÉ TECHNOLOGII. TATO DOKUMENTACE BUDE V DOSTATEČNÉM PŘEDSTIHU PŘED ZAPOČETÍM STAVEBNÍCH PRACÍ PŘEDLOŽENA ZÁSTUPCI INVESTORA K ODSOUHLASENÍ.
8. STÁVAJÍCÍ PODPĚRNÉ KONSTRUKCE Z INVENTÁRNÍCH PRVKŮ BUDOU DEMONTOVÁNY A ODVEZENA NA MÍSTO URČENÉ ZÁSTUPCI INVESTORA.
9. ZHOTOVITEL VYPRACUJE TECHNOLOGICKÝ PŘÍDPIS SNESENÍ OCELOVÝCH NK A DALŠÍ POSTUP PAŽENÍ, VÝKOPŮ A BOURACÍCH PRACÍ. DOKUMENTACE BUDE PŘED ZAHÁJENÍM ODSOUHLASENA ZÁSTUPCI INVESTORA.
10. HMOTNOST JEDNÉ OCELOVÉ KONSTRUKCE DLE EVIDENČNÍHO LISTU JE 48t.
11. HMOTNOST OCELOVÉ KONSTRUKCE LÁVKY Z ROKU 2006 JE DLE ARCHIVNÍ DOKUMENTACE 4,95t.

LEGENDA:

BOURANÉ KONSTRUKCE

VÝKAZ VÝMĚR:

BOURÁNÍ:
BETON: 61 m³
ŽIVČNÉ VRSTVY: 196 m³

VÝKOPY (ZEMINA):
CELKEM DO TŘ. TĚŽITELNOSTI I: 769 m³

Ministerstvo dopravy
Státní fond dopravní infrastruktury

Jmá ověřené:
Podpis:
Datum:

Orientační schéma:
Razítka oprávněné osoby:

Revize:	Datum:	Popis:	Kontroloval:
000	14.06.2022	Definitivní odevzdání dokumentace	Ing. Libor Marek

Stavebník/Investor:	**Správa železnic, státní organizace**
Adresa:	Dlážděná 1003/7, 110 00 Praha 1
Zástupce investora:	Stavební správa západ
Adresa:	Sokolovská 1955/278, 190 00 Praha 9

Zhotovitel díla:	**TOP CON SERVIS s.r.o.**
Adresa:	Ke Stírce 1824/56, 182 00 Praha 8
Kontakt:	T: +420 284 021 740
	E: topcon@topcon.cz
Zhotovitel objektu:	**TOP CON SERVIS s.r.o.**
Adresa:	Ke Stírce 1824/56, 182 00 Praha 8
Kontakt:	T: +420 284 021 740
	E: topcon@topcon.cz
Hlavní projektant (HIP):	Ing. Libor Marek — Specialista: Ing. Jakub Kara

Název stavby/akce:	**Rekonstrukce mostů v km 518,498 a 518,962 TÚ Praha Masarykovo n. - Děčín hl. n.**		Označení investora: SŽ32000254
			Označení zhotovitele: 28-12
Název části:	Mosty, propustky a zdi		Označení části: D.2.1.4
Název objektu/úsO části:	**Most v ev. km 518,962**		Označení objektu/komplexu: **SO 11-20-02**
Název přílohy:	**Výkopový plán, bourací práce**		Číslo přílohy: **2. 0.0.6**
Název úsO části přílohy:			
Odpovědný projektant:	Zpracovatel přílohy:	Měřítko: 1:200, 100	Stupeň dokumentace: **DUSP+PDPS**
Ing. Tomáš Vejběra	Ing. Jiří Šilinek	Formáty: 6A4	
Kraj:	Katastrální území:	TUDU:	**Smluvené datum zpřevzetí**
Ústecký	Krásné Březno [775266]	0803 R1	**06/2022**

Kontrola formátu | Soulad se správnými čísly | Počet listů | Soulad s normami | Počet listů | Přílohy | Poznámky (Pouze pro další informace)