


TECHNOLOGICKÉ SCHÉMA PROPOJŮ NA PE D160

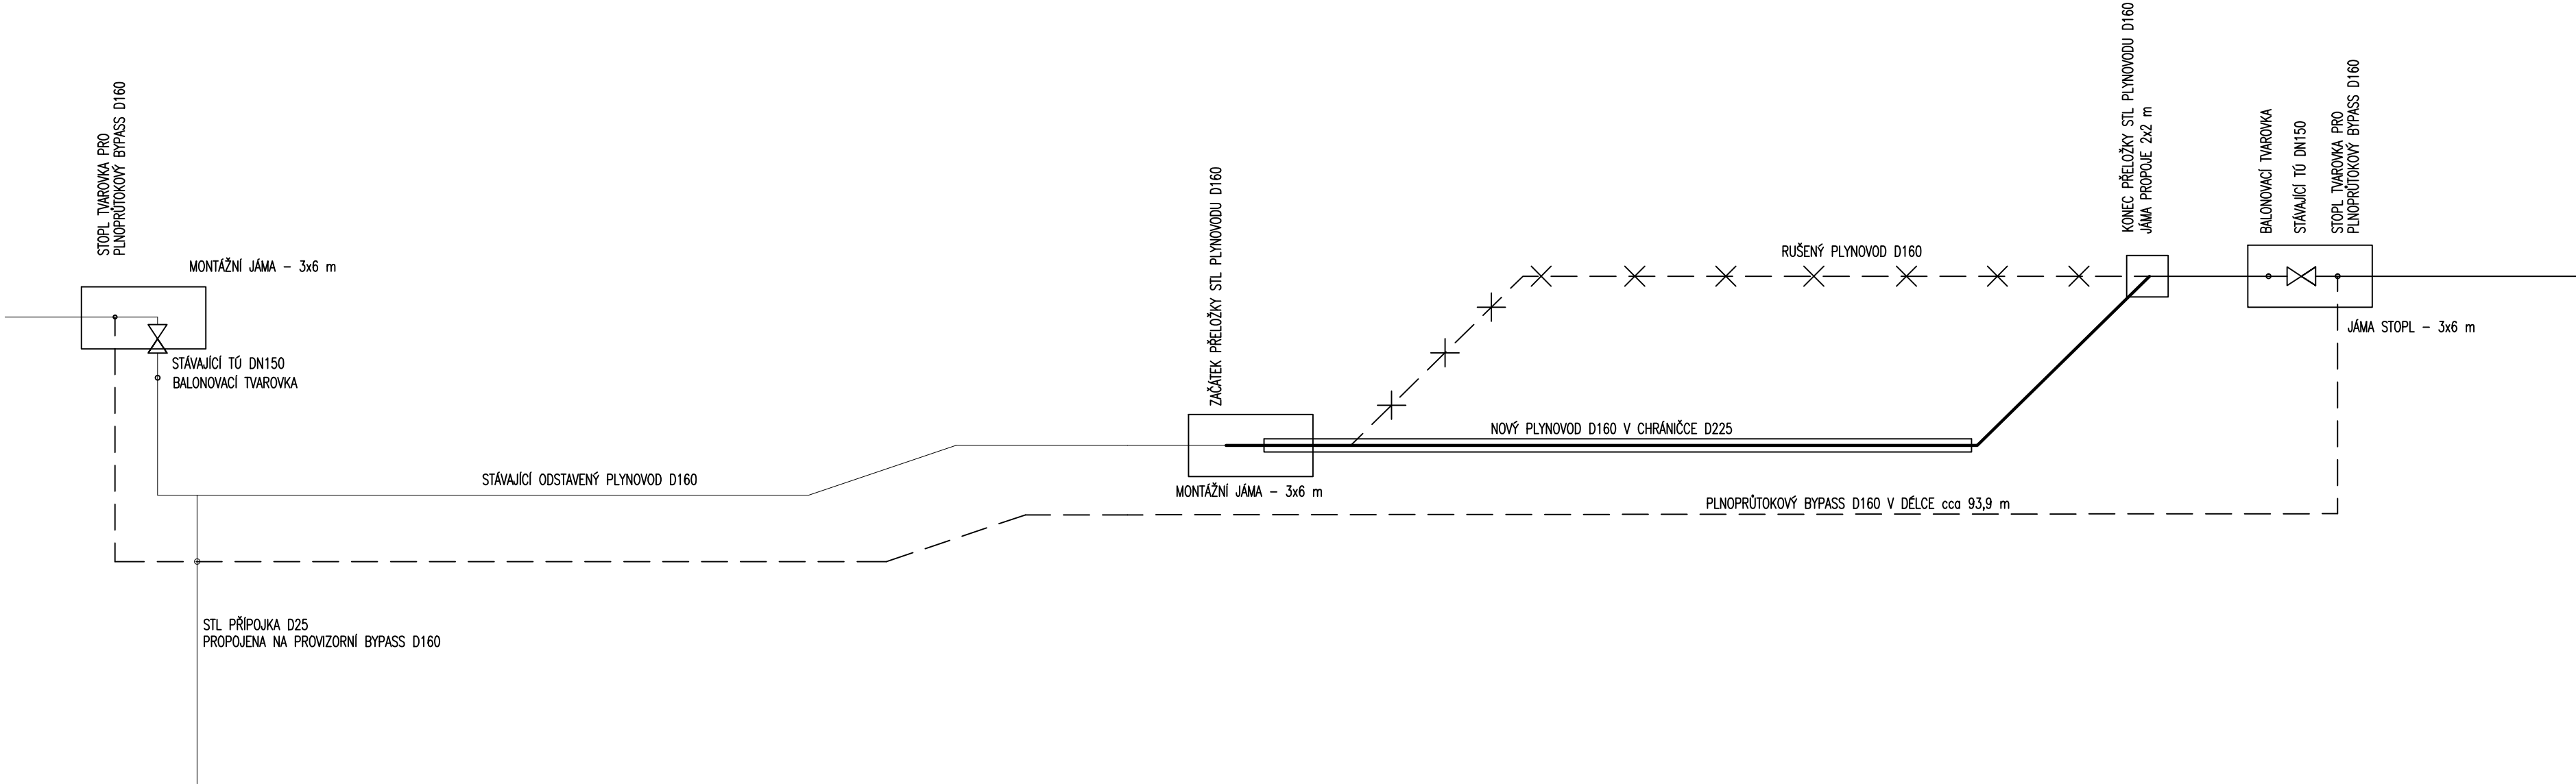

Ministerstvo dopravy Státní fond dopravní infrastruktury			
Jiná ověření:	Paré:		
Orientační schéma:	Razítko oprávněné osoby:		
Podpis: _____ Datum: _____			
Revize:	Datum:	Popis:	Kontroloval:
P01	14.12.2021	Dokumentace k připomínkám	Ing. Libor Marek

Stavebník/Investor: Adresa: Zástupce investora: Adresa:	Správa železnic, státní organizace Dlážděná 1003/7, 110 00 Praha 1 Stavební správa západ Sokolovská 1955/278, 190 00 Praha 9		SPRÁVA ŽELEZNIC
--	--	--	----------------------------

Zhotovitel díla: Adresa: Kontakt:	TOP CON SERVIS s.r.o. Ke Stírce 1824/56, 182 00 Praha 8 T: +420 284 021 740 E: topcon@topcon.cz		
---	---	--	--

Zhotovitel objektu: Adresa: Kontakt:	Projektová kancelář A.Truhlář Mnichovická 715, 149 07 Praha 4 - Háje T: +420 602 294 400 E: pk.atruhlar@gmail.com		Projektová kancelář A. TRUHLÁŘ Mnichovická 715 149 00 Praha 4 - Háj tel: 602 294 400 e-mail: pk.truhlars@topcon.cz
--	---	--	--

Hlavní projektant (HIP): Ing. Libor Marek	Specialista: Ing. Antonín Truhlář
---	-----------------------------------

Název stavby/akce:	Rekonstrukce mostů v km 518,498 a 518,962 TÚ Praha Masarykovo n. - Děčín hl. n.	Označení investora: S632000254 Označení zhotovitele: 28-12
Název části:	Potrubní vedení plynovod	Označení části: D.2.1.6
Název objektu/díleč části:	Přeložka Plynovodu	Označení objektu/komplexu: SO 33-01
Název přílohy:	Technologické schéma	Číslo přílohy: 2. 0.4.1
Odpovědný projektant: Bc. A. Truhlář	Zpracovatel přílohy: Bc. A. Truhlář	Stupeň dokumentace: DUSP+PDPS
Kraj: Ústecký	Katastrální území: Krásné Březno [775266]	Smluvní datum zpracování: 08/2023

Označení investora	Stupeň dokumentace: DUSP	Objekt:	Podobjekt:	Příloha:	Revize:
S 6 3 2 0 0 0 2 5 4	- D U S P -	X X X X X X X	- X X X X X X X X X X X	- X -	- X X X X - 0 0 0
<i>(Prostor pro další informace)</i>					