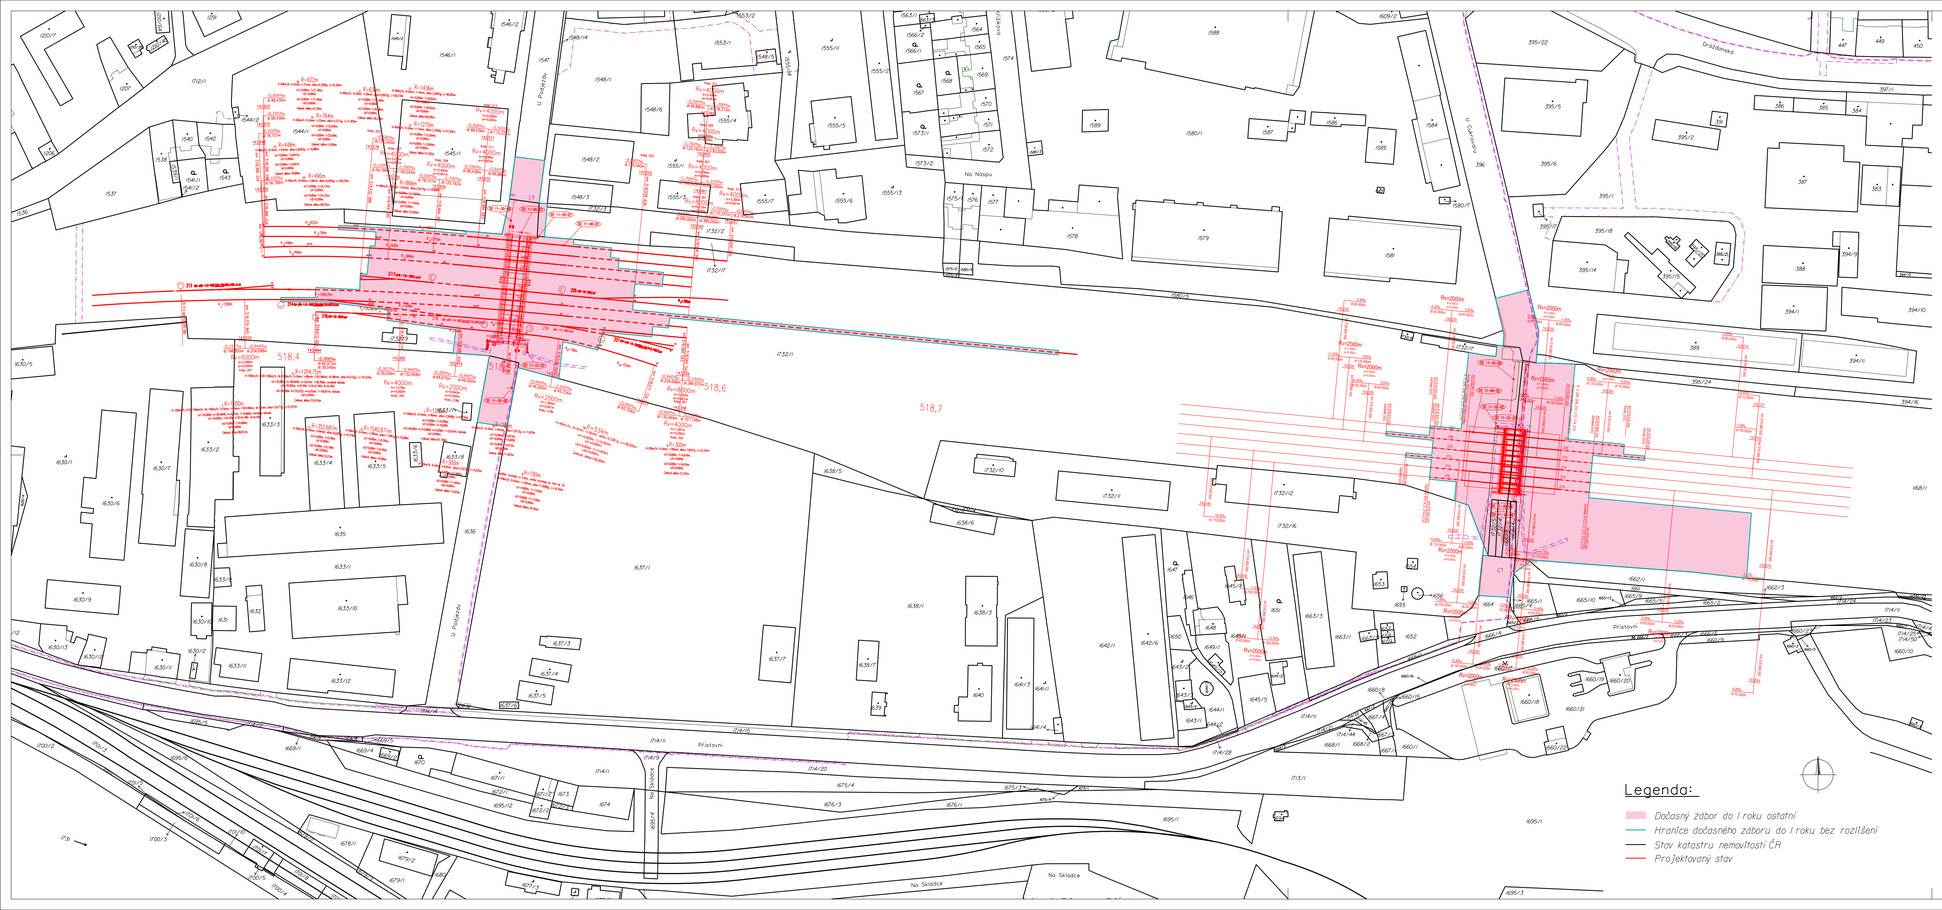

EVROPSKÁ UNIE
Evropské strukturální a investiční fondy
Operační program Doprava

Ministerstvo dopravy
Státní fond dopravní infrastruktury

Jiná světlíska:

Parcí:

Orientační schéma:

Razítko oprávněné osoby:

Podpis: Datum:

Revize:	Datum:	Popis:	Kontroloval:
000	14.06.2022	Definitivní odevzdání dokumentace	Ing. Libor Marek

Stavebník/investor:
Adresa:
Zástupce investora:
Adresa:
Správa železnic, státní organizace
Dlážděná 1003/7, 110 00 Praha 1
Stavební správa západ
Sokolovská 1955/278, 190 00 Praha 9

Zhotovitel díla:
Adresa:
Kontakt:
TOP CON SERVIS s.r.o.
Ke Stírce 1824/56, 182 00 Praha 8
T: +420 284 021 740
E: topcon@topcon.cz

Zhotovitel objektu:
Adresa:
Kontakt:
TOP CON SERVIS s.r.o.
Ke Stírce 1824/56, 182 00 Praha 8
T: +420 284 021 740
E: topcon@topcon.cz

Hlavní projektant (HIP): Ing. Libor Marek Specialista: xxxxxxxxxx

Název stavby/akce:
Rekonstrukce mostů v km 518,498 a 518,962 TÚ Praha Masarykovo n. - Děčín hl. n.

Označení investora: S632000254

Označení zhotovitele: 28-12

Název části: Dokladová část

Označení části: N.1.5

Název objektu/dílčí části: **Geodetická dokumentace**

Označení objektu/komplexu:

Název přílohy: **ZÁBOROVÝ ELABORÁT**
Název dílčí části přílohy: Katastrální situační výkres ZE

Číslo přílohy: **N. 1.5.2**

Odpovědný projektant: Ing. Tomáš Vejbára
Zpracovatel přílohy: KOLEKTIV
Měřítko: 1 : 1000
Formáty: 4x A3
Stupeň dokumentace: **DUSP+PDPS**

Kraj: Ústecký
Katastrální území: Krásné Březno
TUDU: 0801 R1
Smluvní datum zpracování: 06/2022

Počet listů: Počet příloh: Počet příloh: Počet listů: Počet příloh: Počet příloh:
A0: 0 0 0 A1: 0 0 0 A2: 0 0 0 A3: 0 0 0 A4: 0 0 0
(Počet listů dílčí dokumentace)

Rekonstrukce mostů v km 518,498 a 518,962 TÚ Praha Masarykovo n. - Děčín hl. n.	Zpracovatel: Geodézie Krkonoše s.r.o. 512 46 Harrachov 599
	Souřadnicový systém: S-JTSK Výškový systém: Bpv
N.1.5.2. - ZÁBOROVÝ ELABORÁT Katastrální situační výkres ZE	Katastrální území: Krásné Březno
	Datum: 05/2022 Stupeň: DUSP+PDPS Měřítko: 1:1000