


žst. Valašská Polanka

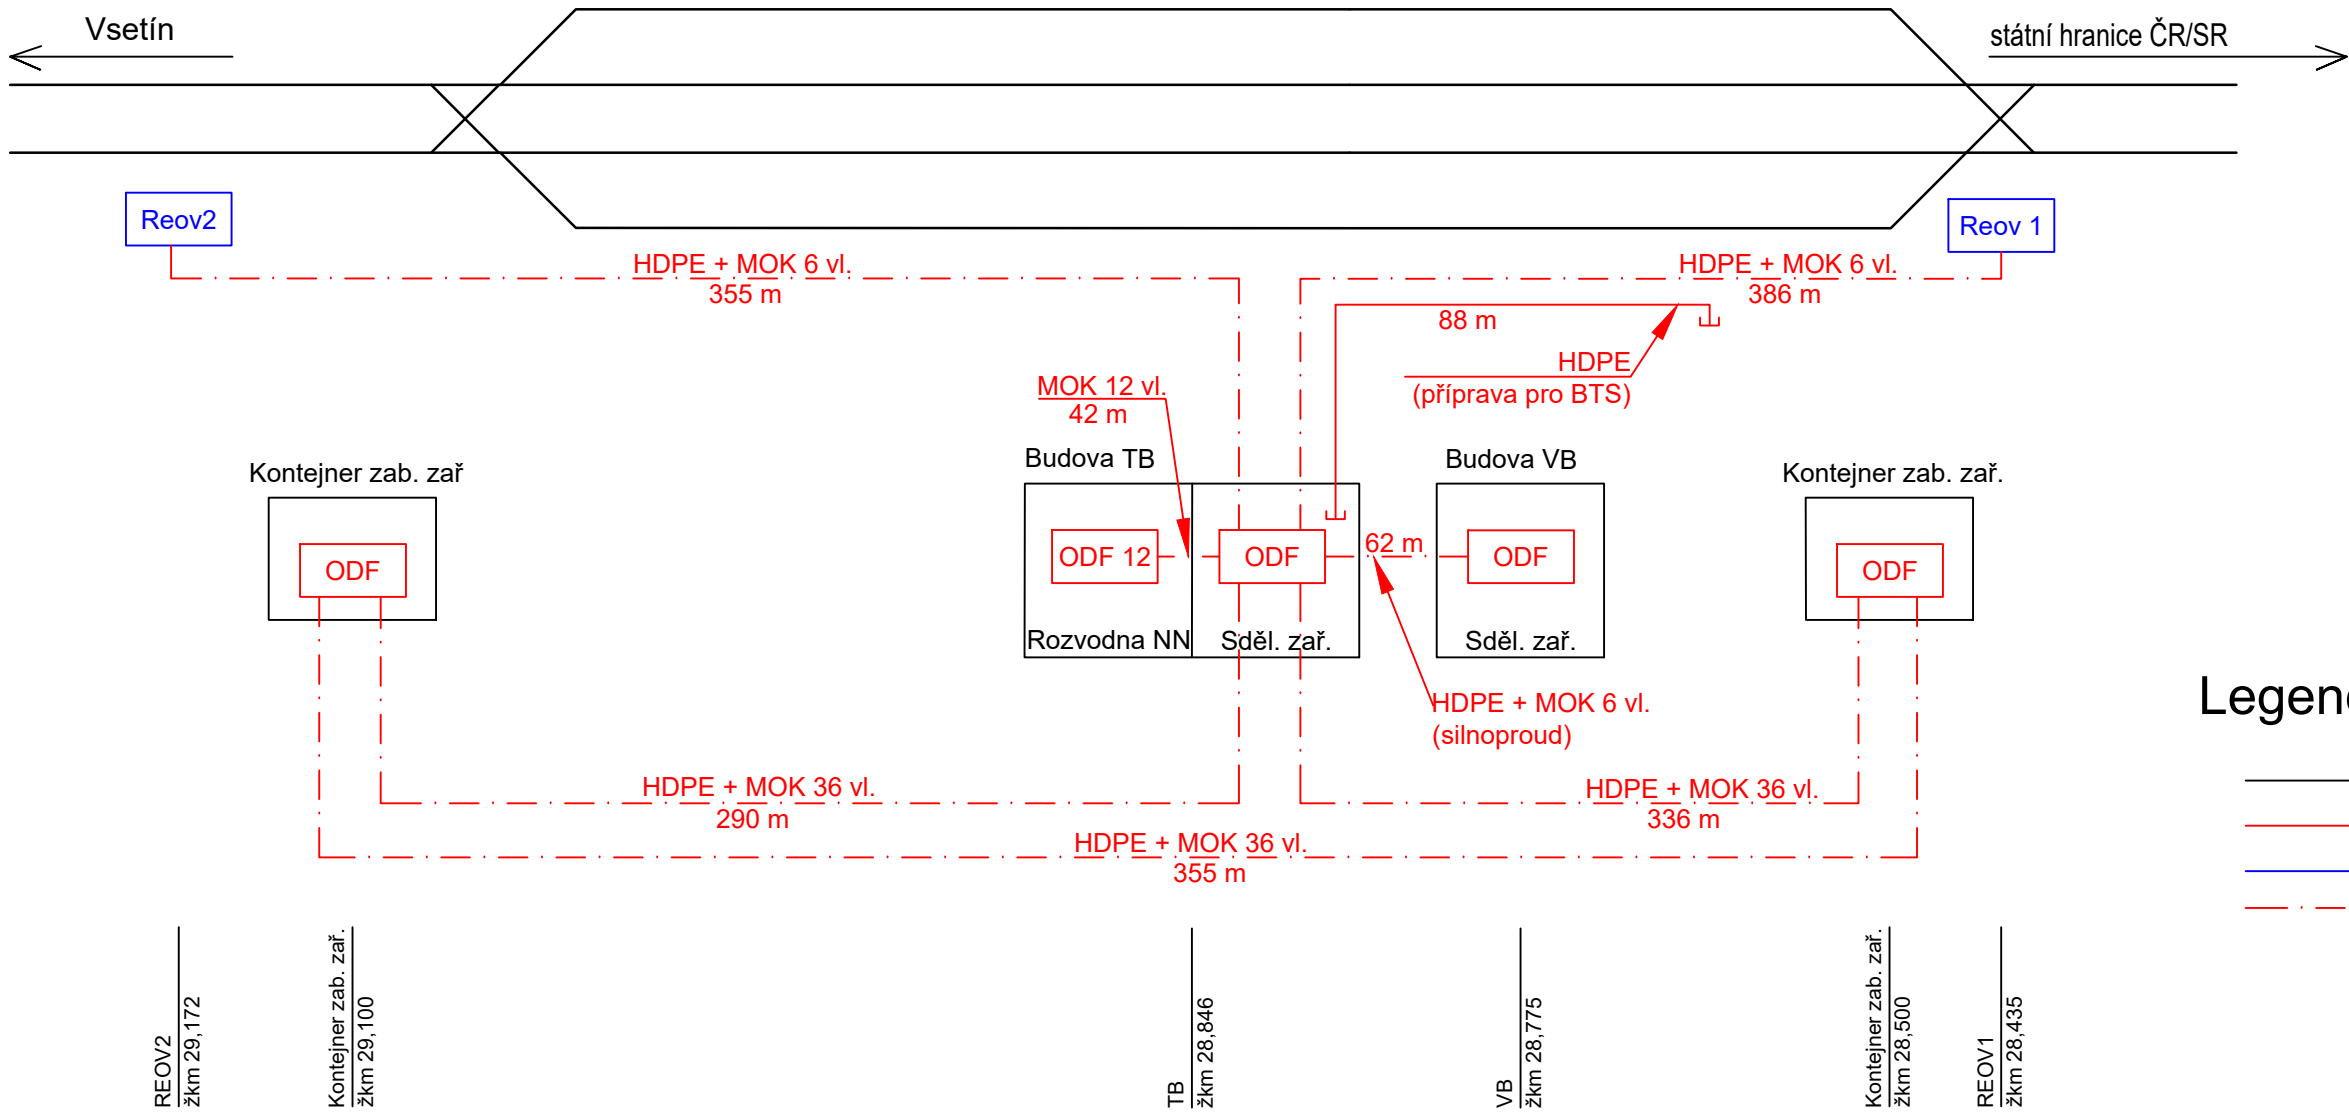

Legenda:

- stávající stav a zařízení
- nové zařízení
- nové zařízení v rámci jiného PS
- nový MOK v nové HDPE trubce

EVROPSKÁ UNIE

Evropské strukturální a investiční fondy

Operační program Doprava

Ministerstvo dopravy

Státní fond dopravní infrastruktury

Jiná ověření:

Paré:

Orientační schéma:

Razítko oprávněné osoby:

Podpis:

Datum:

Revize:	Datum:	Popis:	Kontroloval:
001	29.1.2023	Definitivní odevzdání dokumnetace	Ing. Josef Naništa
002	5.5.2023	Aktualizace	Ing. Josef Naništa
003	16.10.2023	Po připomínkách	Ing. Josef Naništa

Stavebník/Investor:

Adresa:

Zástupce investora:

Adresa:

Správa železnic, státní organizace

Dlážděná 1003/7, 110 00 Praha 1

Stavební správa východ

Nerudova 773/1, 779 00 Olomouc

SPRÁVA ŽELEZNIC

Zhotovitel díla:

Adresa:

Kontakt:

SUDOP Brno, spol. s r.o.

Kounicova 688/26, 611 36 Brno

T: +420 972 625 804

E: sudop@sudop-brno.cz

SUDOP BRNO

Zhotovitel objektu:

Adresa:

Kontakt:

SUDOP Brno, spol. s r.o.

Kounicova 688/26, 611 36 Brno

T: +420 972 625 804

E: sudop@sudop-brno.cz

SUDOP BRNO

Hlavní projektant (HIP):

Specialista:

Ing. Jiří Pelc

Ing. Josef Naništa

Název stavby/akce:	Státní hranice Slovenská republika (Strělná) – Vsetín (mimo) - konverze	Označení investora: S621800296
Název části:	Sdělovací zařízení	Označení zhotovitele: 21097-01-0922
Název objektu/díle části:	-	Označení části: D.1.2
Název přílohy:	Schéma MK, žst. Valašská Polanka	Označení objektu/komplexu: PS 05-02-11
Název díle části přílohy:		Číslo přílohy: 2. 101
Odpovědný projektant:	Zpracovatel přílohy: Ing. Lukáš Bari	Měřítko: - Formáty: 3 x A4
Kraj:	Katastrální území: viz část A. dokumentace	TUDU: viz část A. dokumentace
		Smluvní datum zpracování: 11.9.2023

Označení investora:

Stupeň dokumentace:

Část:

Objekt:

Podobjekt:

Příloha:

Revize:

S 6 2 1 8 0 0 2 9 6

- D U R X - D I 2 X X - P S 0 5 0 2 1 1 - X X - 2 - 1 0 1 - 0 0 3