


Žst. Horní Lideč

Legenda:

- stávající stav a zařízení
- nový MK v provedení TCEPKPFLEZE
- nová HDPE trubka
- nový MOK v nové HDPE trubce
- odbočná spojka dodána v rámci tohoto PS
- nový venkovní telefonní objekt dodán v rámci tohoto PS

*) Kabel pro potřeby silnoproudu - propojení ovladače DOÚO v rozvodně VN v budově RZZ s Touch panelem v dopravní kanceláři ve VB.
**) Propojení sdělovací místnosti v TB a DK ve VB. Ve VB kabel ukončený v nové 19" skříni dodávané v rámci PS

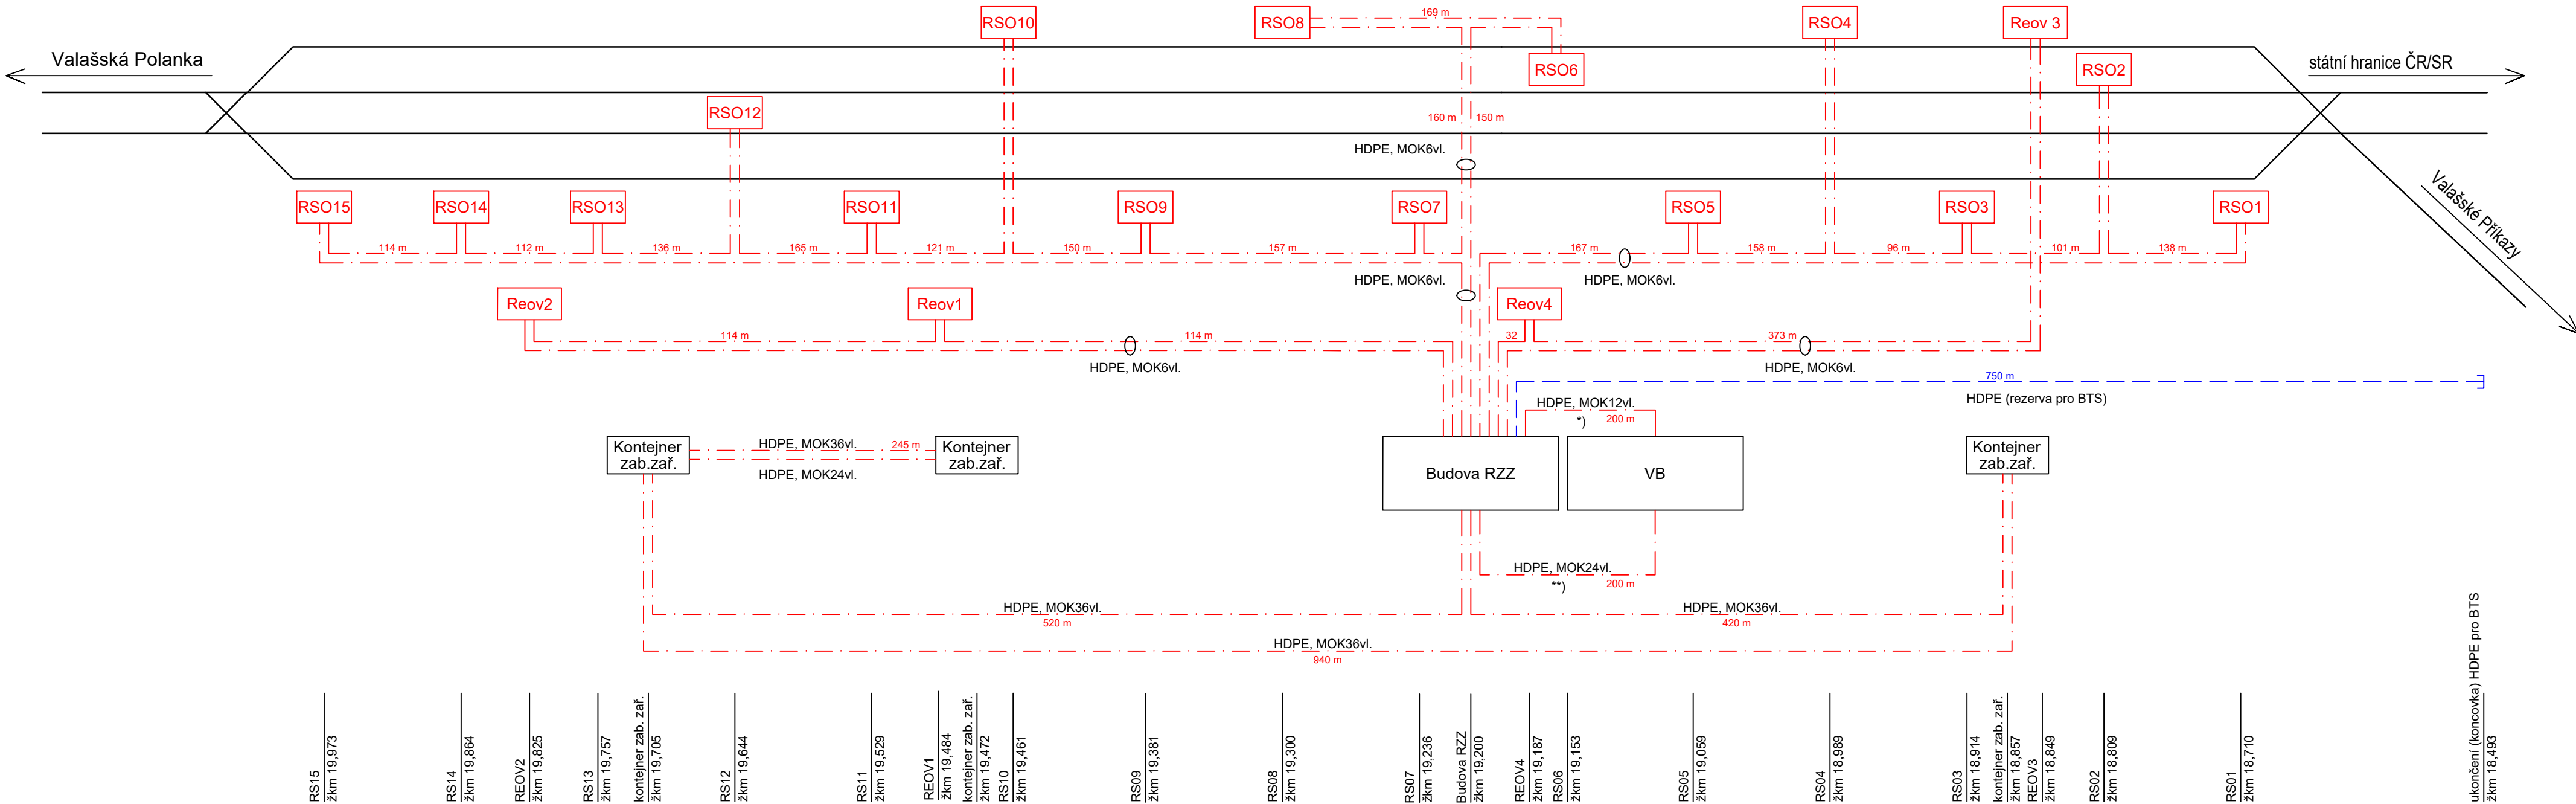

		EVROPSKÁ UNIE Evropské strukturální a investiční fondy Operační program Doprava		Ministerstvo dopravy Státní fond dopravní infrastruktury	
Jiná ověření:			Paré:		
Orientační schéma:			Razítko oprávněné osoby:		
Podpis:			Datum:		
Revize:	Datum:	Popis:		Kontroloval:	
001	29.1.2023	Definitivní odevzdání dokumentace		Ing. Josef Naništa	
002	5.5.2023	Aktualizace		Ing. Josef Naništa	
003	16.10.2023	Po připomínkách		Ing. Josef Naništa	

Stavebník/Investor:	Správa železnic, státní organizace	
Adresa:	Dlážděná 1003/7, 110 00 Praha 1	
Zástupce investora:	Stavební správa východ	
Adresa:	Nerudova 773/1, 779 00 Olomouc	

Zhotovitel díla:	SUDOP Brno, spol. s r.o.	
Adresa:	Kounicova 688/26, 611 36 Brno	
Kontakt:	T: +420 972 625 804 E: sudop@sudop-brno.cz	
Zhotovitel objektu:	SUDOP Brno, spol. s r.o.	
Adresa:	Kounicova 688/26, 611 36 Brno	
Kontakt:	T: +420 972 625 804 E: sudop@sudop-brno.cz	
Hlavní projektant (HIP):	Ing. Jiří Pelc	Specialista: Ing. Josef Naništa

Název stavby/akce:	Státní hranice Slovenská republika (Střelná) – Vsetín (mimo) - konverze	Označení investora: S621800296
Název části:	Sdělovací zařízení	Označení zhotovitele: 21097-01-0922
Název objektu/díle části:	-	Označení části: D.1.2
Název přílohy:	Schéma MK, žst. Horní Lideč	Označení objektu/komplexu: PS 07-02-11
Název díle části přílohy:	-	Číslo přílohy: 2. 102
Odpovědný projektant:	Zpracovatel přílohy: Ing. Jindřich Kintr	Stupeň dokumentace: DÚR
Kraj:	Katastrální území: viz část A. dokumentace	Smluvní datum zpracování: 11.9.2023
Zlínský	viz část A. dokumentace	

Označení investora:	Stupeň dokumentace:	Číslo:	Objekt:	Příloha:	Revize:
S 6 2 1 8 0 0 2 9	6	D U R X	D 1 2 X X	P S 0 7 0 2 1 1 X X	2 - 1 0 2 - 0 0 3