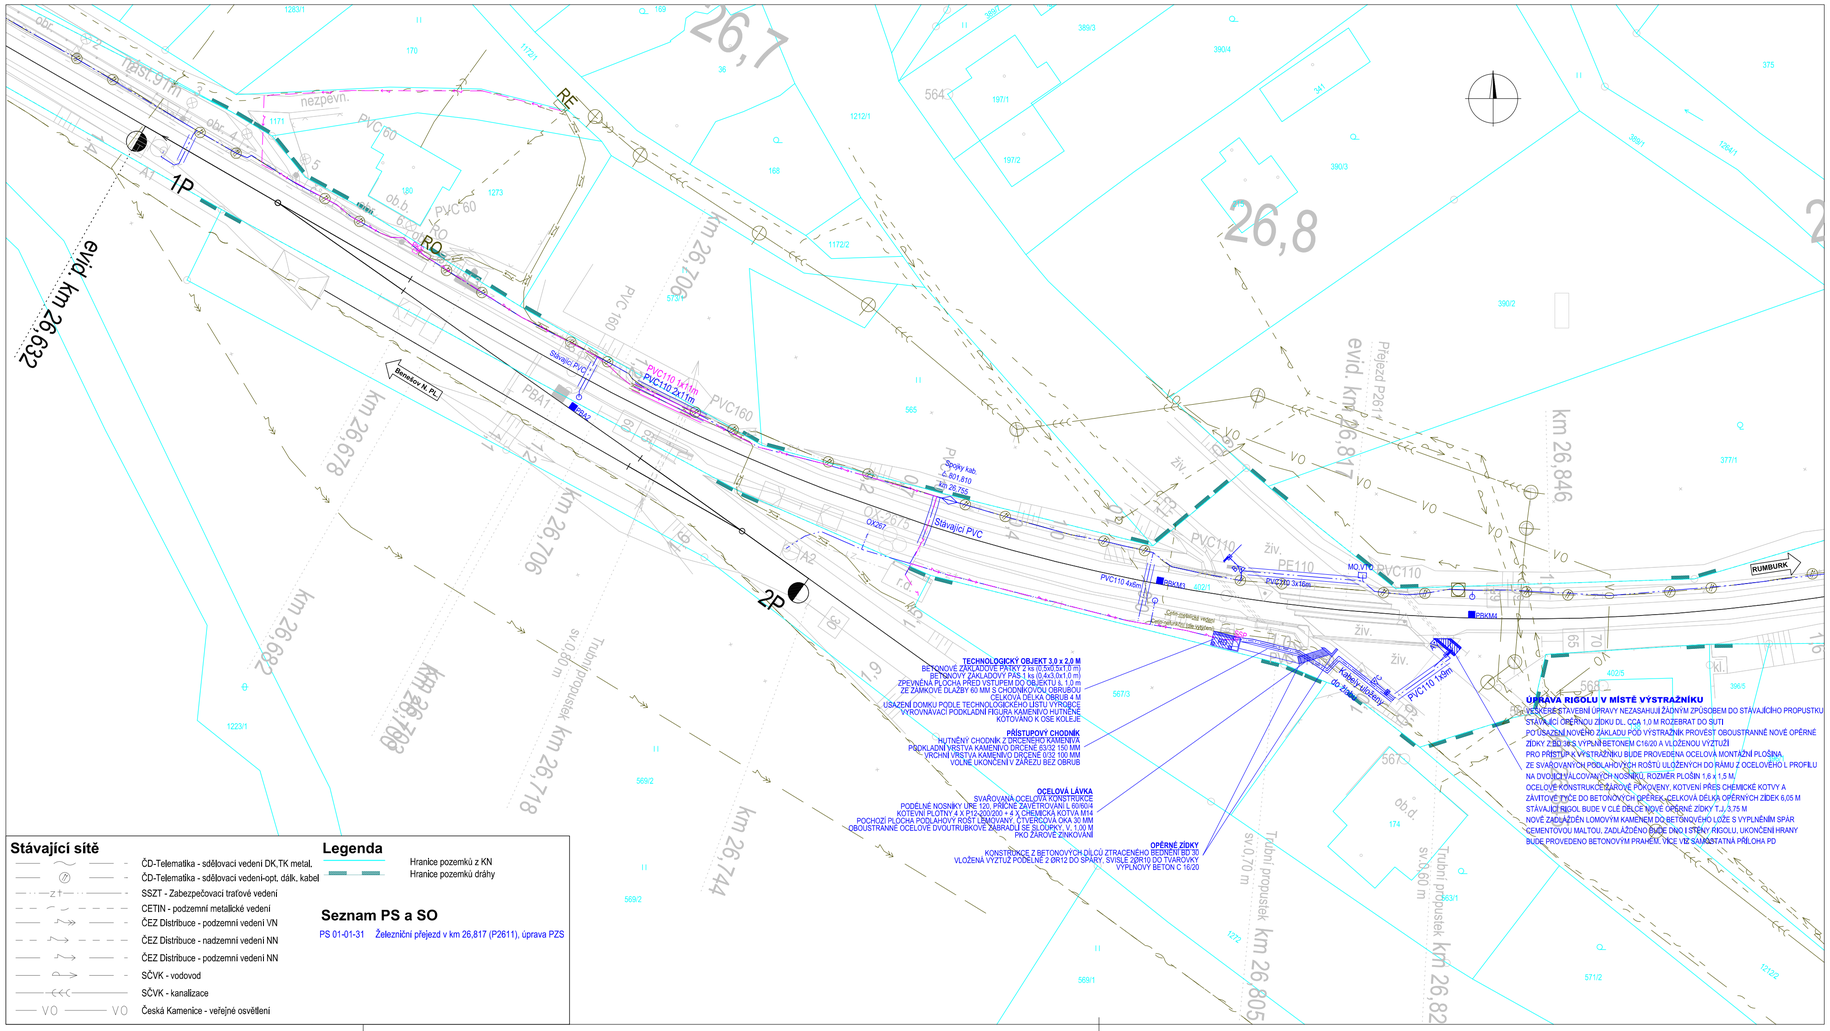

Stávající sítě

- ČD-Telematika - sdělovací vedení DK,TK metal.
- ČD-Telematika - sdělovací vedení-opt. dálk. kabel
- SSZT - Zabezpečovací traťové vedení
- CETIN - podzemní metalické vedení
- ČEZ Distribuce - podzemní vedení VN
- ČEZ Distribuce - nadzemní vedení NN
- ČEZ Distribuce - podzemní vedení NN
- SČVK - vodovod
- SČVK - kanalizace
- VO — VO Česká Kamenice - veřejné osvětlení

Legenda

- Hranice pozemků z KN
- Hranice pozemků dráhy

Seznam PS a SO

PS 01-01-31 Železniční přejezd v km 26,817 (P2611), úprava PZS

Jiná ověření:		Paré:	
Klad listů:		Razítko oprávněné osoby:	
		Podpis:	Datum:

Revize:	Datum:	Popis:	Kontroloval:
000	09/2023	Čistopis dokumentace	Ing. Ondřej Vránek

Stavebník/Investor:	**Správa železnic, státní organizace**
Adresa:	**Dlážděná 1003/7, 110 00 Praha 1**
Zástupce investora:	**Oblastní ředitelství Ústí nad Labem**
Adresa:	**Železničářská 1386/31, 400 03 Ústí nad Labem**

SPRÁVA ŽELEZNIC

Zhotovitel díla:	**VIAMONT Projekt, s.r.o.**
Adresa:	Českobrodská 628, 190 11 Praha 9 – Běchovice
Kontakt:	T: +420 602 320 417 E: info@viamontprojekt.cz
Zhotovitel části/objektu:	
Adresa:	
Kontakt:	

VIAMONT PROJEKT

Hlavní projektant (HIP):	**Ing. Ondřej Vránek**	Specialista:	**Martin Rynda**

Název stavby/akce:	**Oprava PZS přejezdu P2611 a P10359 km 26,817 a 0,370 trati Benešov n.Pl. –Rumburk**	Označení investora:	-
		Zakázka:	**05/2023**
Název části:	Přejezdová zabezpečovací zařízení	Označení části:	**D.1.1.3**
Název objektu/dílčí části:	**Železniční přejezd v km 26,817 (P2611), úprava PZS**	Označení objektu/komplexu:	**PS 01-01-31**
Název přílohy:	Polohopisný výkres v km 26,630-26,900	Číslo přílohy (typ/pořadí):	**2. 102**
Název dílčí části přílohy:	-		

Odpovědný projektant: Martin Rynda	Zpracovatel přílohy: David Pajma	Měřítko: 1:500 Formáty: 4xA4		Stupeň dokumentace: **DSP**
Kraj: Ústecký	Katastrální území: Horní Kamenice [621315]	TUDU: 0861 16		Smluvní datum zpracování: **27.09.2023**

Označení investora:	Stupeň dokumentace:	Část:	Objekt:	Podobjekt:	Příloha:	Revize:
S X X X X X X X X _	D S P X _	D 1 1 0 3 _	P S 0 1 0 1 J 1 _	X X	_ 2 _	1 0 2 _	0 0 0

[Prostor pro další informace]