



B = 4,5m

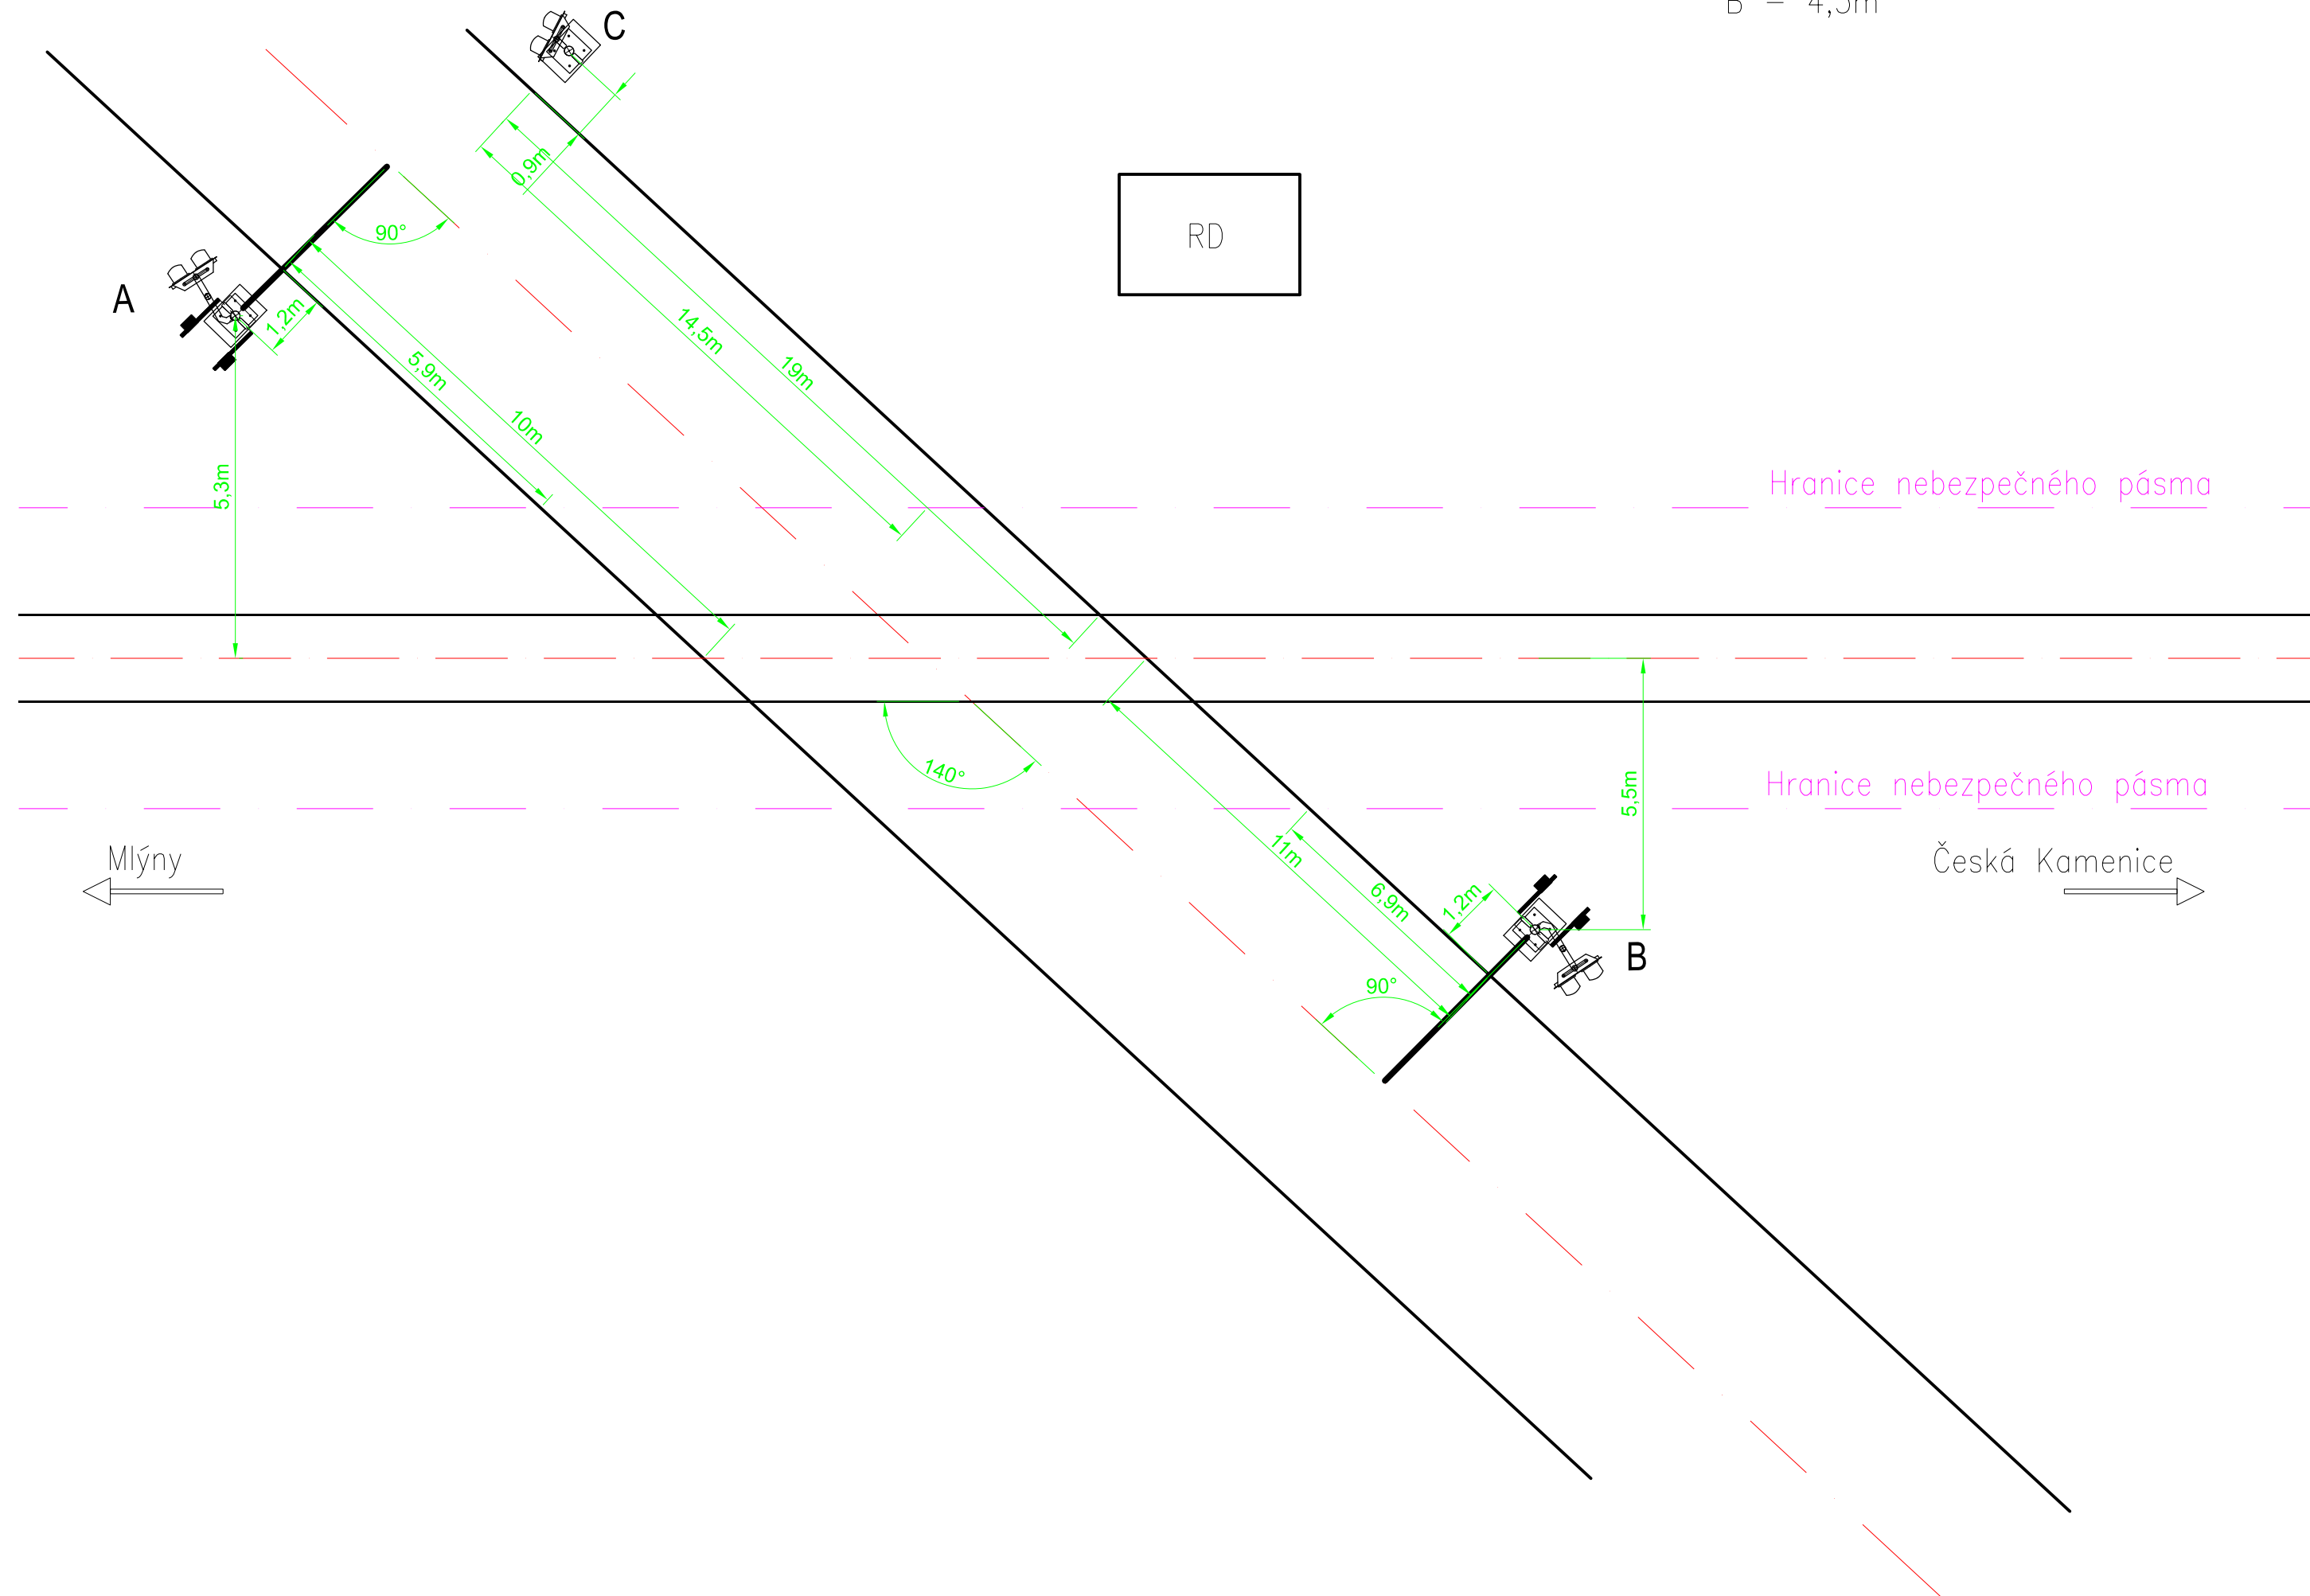

Jiná ověření:				Paré:			
Orientační schéma:				Razítko oprávněné osoby:			
				Podpis:		Datum:	
Revize:	Datum:	Popis:		Kontroloval:			
000	09/2023	Čistopis dokumentace		Ing. Ondřej Vránek			
Stavebník/Investor:		Správa železnic, státní organizace					
Adresa:		Dlážděná 1003/7, 110 00 Praha 1		SPRÁVA ŽELEZNIC			
Zástupce investora:		Oblastní ředitelství Ústí nad Labem					
Adresa:		Železničářská 1386/31, 400 03 Ústí n/L					
Zhotovitel díla:		VIAMONT Projekt, s.r.o.					
Adresa:		Českokobrodská 628, 190 11 Praha 9 – Běchovice					
Kontakt:		T: +420 477 070 481 E: info@viamontprojekt.cz					
Zhotovitel části/objektu:							
Adresa:							
Kontakt:							
Hlavní projektant (HIP):		Ing. Ondřej Vránek		Specialista: Martin Rynda			
Název stavby/akce:		Oprava PZS přejezdu P2611 a P10359 km 26,817 a 0,370 trati Benešov n.Pl. –Rumburk		Označení Investora: -			
Název části:		Přejezdová zabezpečovací zařízení		Zakázka: 05/2023			
Název objektu/díleči části:		Železniční přejezd v km 26,817 (P2611), úprava PZS		Označení části: D.1.1.3			
Název přílohy:		Situační plán přejezdu P2611		Označení objektu/komplexu: PS 01-01-31			
Odpovědný projektant:		Zpracovatel přílohy: Martin Rynda		Číslo přílohy (typ/pořadí): 2. 401			
Kraj: Ústecký		Katastrální území: Horní Kamenice [621315]		Stupeň dokumentace: DSP			
		Měřítko: ---		Smluvní datum zpracování: 27.09.2023			
		Formáty: 630x297mm					
		TUDU: 0861 06					