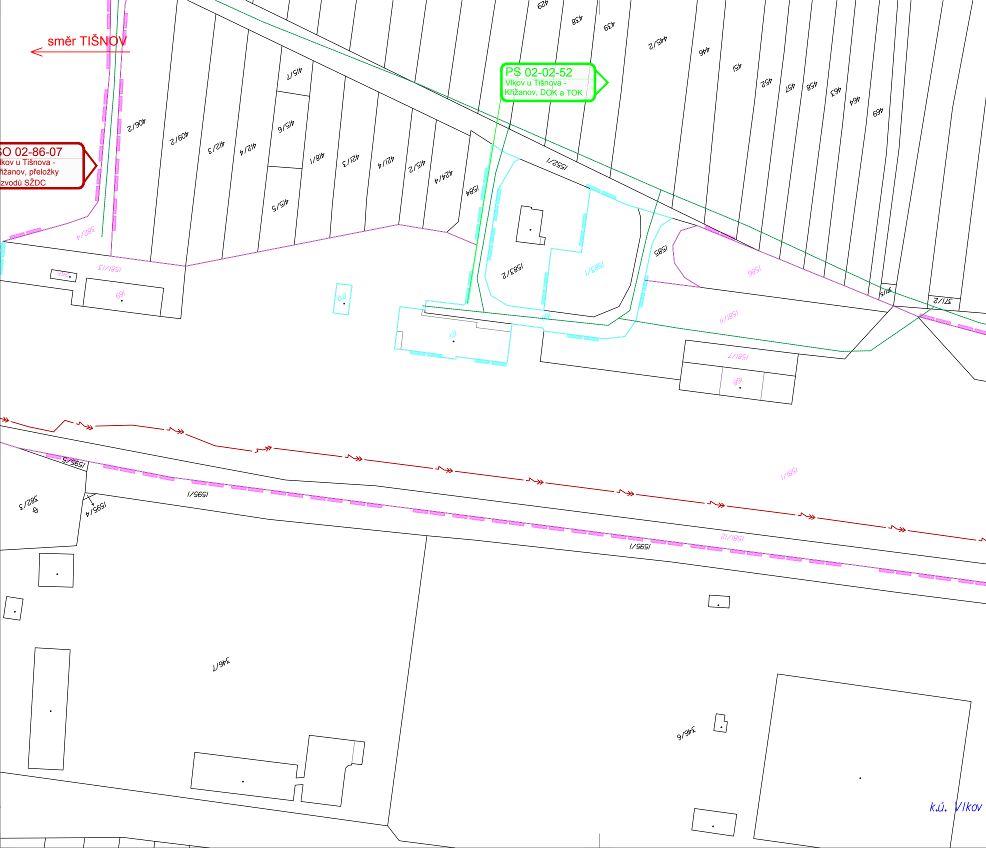
směr TIŠNOV
SO 02-86-07
lkov u Tišnova -
řižanov, přeložky
zvodů SŽDC
PS 02-02-52
Vlkov u Tišnova -
Křižanov, DOK a TOK
429
438
439
445/2
446
451
452
457
458
463
464
469
415/7
415/6
415/5
406/2
409/2
412/3
412/4
418/1
421/3
421/4
415/2
424/4
1584
1552/1
1583/2
1583/1
1585
1586
382/4
1581/13
552
169
170
171
1581/11
1581/7
168
371/5
371/2
1595/5
382/3
1595/4
1595/1
1581/1
1581/12
346/7
346/6
k.ú. Vlkov

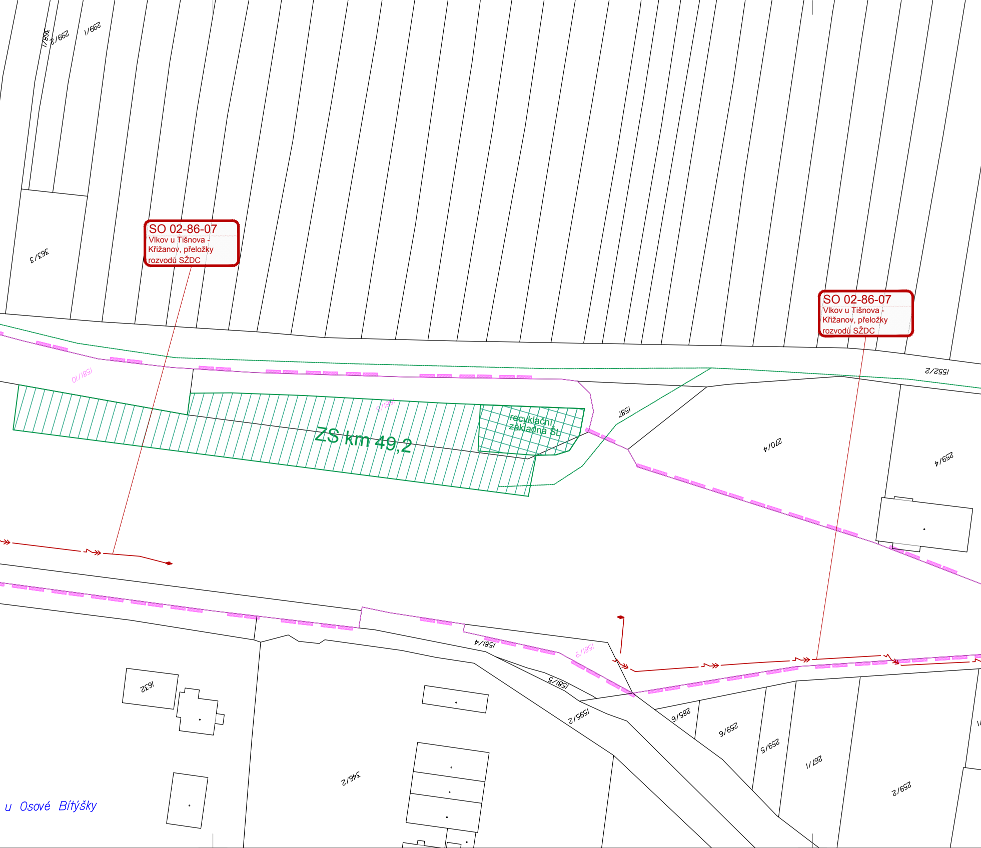
368/1
299/2
299/1
363/3
SO 02-86-07
Vlkov u Tišnova - Křižanov, přeložky rozvodů SŽDC
SO 02-86-07
Vlkov u Tišnova - Křižanov, přeložky rozvodů SŽDC
1552/2
1581/10
1581/6
ZS km 49,2
recyklační základna ŠL
1587
270/4
259/4
1581/4
1581/9
1581/5
1632
1595/2
285/6
259/6
259/5
267/1
259/2
346/2
u Osové Bítýšky

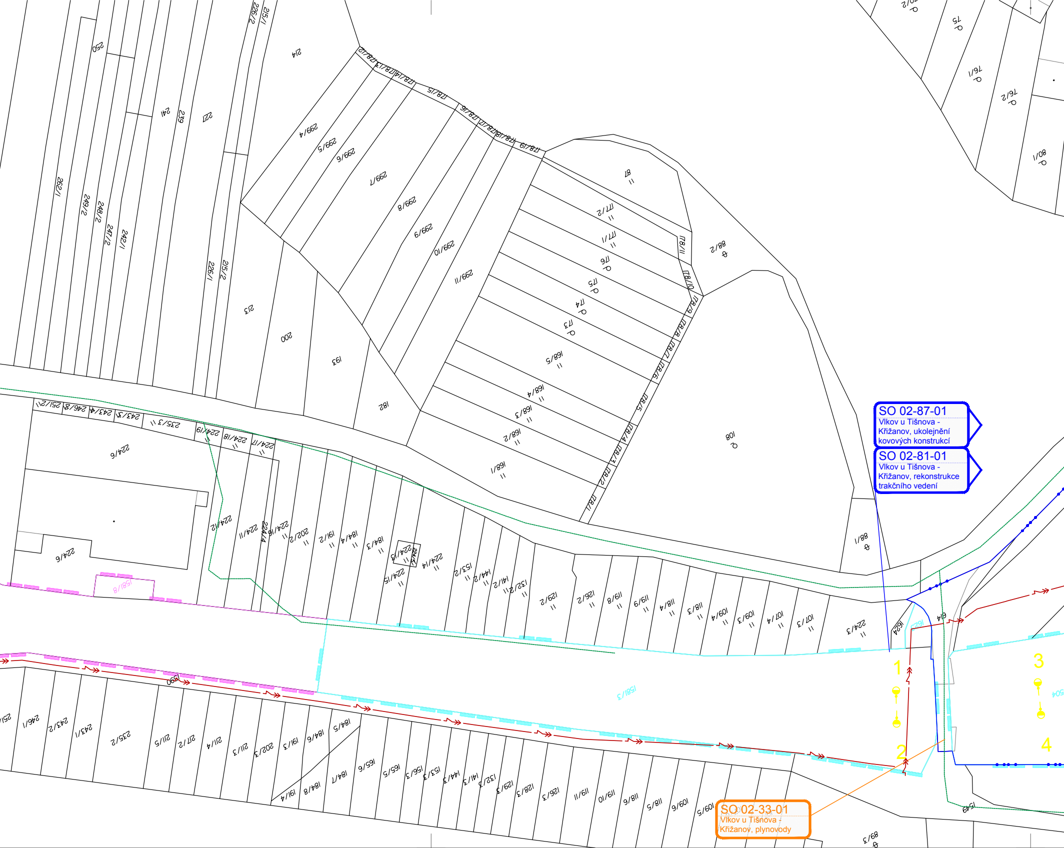
SO 02-87-01
Vlkov u Tišnova - Křižanov, ukolejnění kovových konstrukcí
SO 02-81-01
Vlkov u Tišnova - Křižanov, rekonstrukce trakčního vedení
SO 02-33-01
Vlkov u Tišnova - Křižanov, plynovody
1
2
3
4
1581/3
1581/8
1590
614
1624
1549
108
88/1
88/2
87
214
227
241
239
250
213
200
193
182
224/6
224/3
299/4
299/5
299/6
299/7
299/8
299/9
299/10
299/11
168/1
168/2
168/3
168/4
168/5
173
174
175
176
177/1
177/2
75
76/1
76/2
80/1
89/3

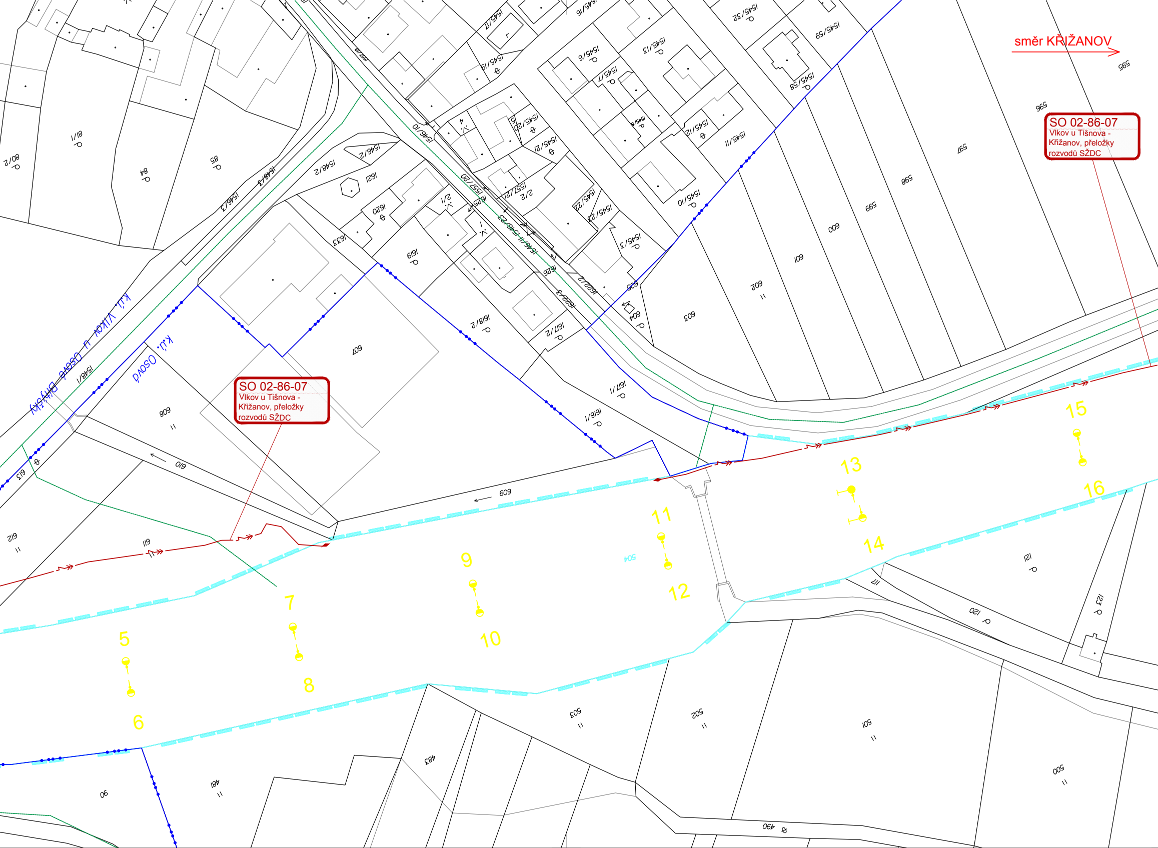
směr KŘIŽANOV
SO 02-86-07
Vlkov u Tišnova - Křižanov, přeložky rozvodů SŽDC
SO 02-86-07
Vlkov u Tišnova - Křižanov, přeložky rozvodů SŽDC
k.ú. Vlkov u Osové Bítýšky
k.ú. Osová
5
6
7
8
9
10
11
12
13
14
15
16
609
504

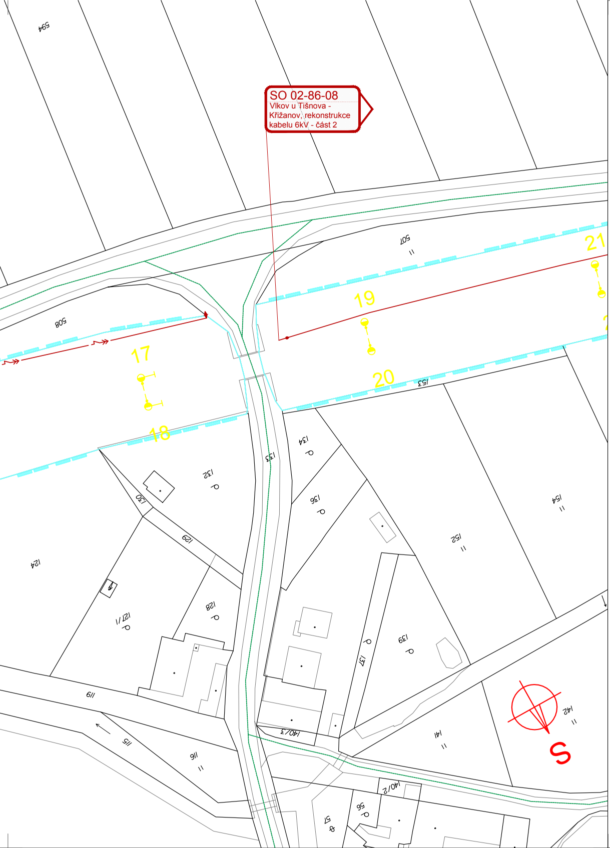
SO 02-86-08
Vlkov u Tišnova - Křižanov, rekonstrukce kabelu 6kV - část 2
594
507
508
153
17
18
19
20
21
133
134
132
136
154
152
130
129
124
128
127/1
139
137
119
115
116
140/3
140/2
141
142
56
57
S

LEGENDA BAREVNÉHO ROZLIŠENÍ OBJEKTŮ:

▬	STÁVAJÍCÍ KOLEJE A JINÉ STÁVAJÍCÍ OBJEKTY
▬	KATASTRÁLNÍ MAPA
▬	NOVÉ KOLEJE, KOMUNIKACE A POZ. STAVBY
▬	KABELOVODY, KOLEKTORY
▬	PHS, IPO
▬	ODVODNĚNÍ KOLEJIŠTĚ
▬	SNACE
▬	TRAKČNÍ VEDENÍ, MOSTNÍ OBJEKTY
▬	VODOVODY
▬	KANALIZACE
▬	PLYNOVODY
▬	ZABEZPEČOVACÍ ZAŘÍZENÍ
▬	SILNOPROUD
▬	SDĚLOVACÍ ZAŘÍZENÍ
▬	DEMOLICE A DEMONTÁŽE
– – –	DOPRAVNÍ TRASY
–●–●–●–	HRANICE KATASTRŮ
▬	HRANICE OBVODU DRÁHY - POZEMEK SŽDC
▬	HRANICE OBVODU DRÁHY - POZEMEK ČD

LEGENDA BAREVNÉHO ROZLIŠENÍ POVRCHŮ:

▬	ZELEŇ
▬	CHODNÍK
▬	VOZOVKA
▨	NÁSTUPIŠTĚ
▨	ZAŘÍZENÍ STAVENIŠTĚ

SEZNAM PŘÍLOH (KLAD LISTŮ KATASTRÁLNÍ SITUACE):

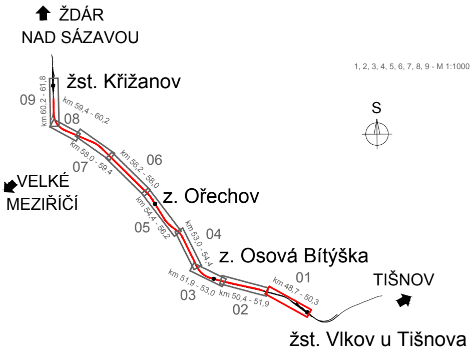
ŽDÁR NAD SÁZAVOU
žst. Křižanov
09
km 60,2 - 61,8
km 59,4 - 60,2
08
km 58,0 - 59,4
07
km 56,2 - 58,0
06
VELKÉ MEZIŘÍČÍ
z. Ořechov
km 54,4 - 56,2
05
km 53,0 - 54,4
04
z. Osová Bítýška
km 51,9 - 53,0
03
km 50,4 - 51,9
02
km 48,7 - 50,3
01
TIŠNOV
žst. Vlkov u Tišnova
1, 2, 3, 4, 5, 6, 7, 8, 9 - M 1:1000
S

Ministerstvo dopravy
Státní fond dopravní infrastruktury

Jiná ověření:

Paré:

Orientační schéma:

Žst. Křižanov
Zast. Ořechov
Zast. Osová Bítýška
Vlkov - Osová
Žst. Vlkov u Tišnova

Razítko oprávněné osoby:

Podpis: Datum:

Revize:	Datum:	Popis:	Kontroloval:
000	30.06.2022	Definitivní odevzdání dokumentace	Ing. Kamil Chmela

Stavebník/Investor:	**Správa železnic, státní organizace**
Adresa:	Dlážděná 1003/7, 110 00 Praha 1
Zástupce investora:	Stavební správa východ
Adresa:	Nerudova 1, 779 00 Olomouc

SPRÁVA ŽELEZNIC

Zhotovitel díla:	**SUDOP BRNO, spol. s r.o.**
Adresa:	Kounicova 26, 611 36 Brno
Kontakt:	T: +420 972 625 804 E: sudop@sudop-brno.cz
Zhotovitel objektu:	**SUDOP BRNO, spol. s r.o.**
Adresa:	Kounicova 26, 611 36 Brno
Kontakt:	T: +420 972 625 804 E: sudop@sudop-brno.cz

SUDOP BRNO

Hlavní projektant (HIP): Ing. Jiří Pelc
Specialista: Ing. Kamil Chmela

Název stavby/akce:	**Rekonstrukce traťového úseku Vlkov u Tišnova (mimo) - Křižanov (mimo)**	Označení investora: S621600233 Označení zhotovitele: 21043-03-0522
Název části:	Situační výkresy	Označení části: C.2
Název objektu/dílčí části:	**Katastrální situační výkres**	Označení objektu/komplexu:
Název přílohy: Název dílčí části přílohy:	Situace km 48,7 - 50,3	Číslo přílohy: **01**

Odpovědný projektant: Ing. Kamil Chmela	Zpracovatel přílohy: Ing. Monika Havlátová	Měřítko: 1:1000 Formáty: 10 x A4	Stupeň dokumentace: **PDPS**
Kraj: Vysočina	Katastrální území: Vlkov u Osové Bítýšky, Osová	TUDU: 2031 14	**Smluvní datum zpracování:** **30.06.2022**

Označení investora::	*Stupeň dokumentace:*	*Část:*	*Objekt:*	*Podobjekt:*	*Příloha:*	*Revize:*
S 6 2 1 6 0 0 2 3 3	*_ P D P S*	*_ C 2 X X X*	*_ X X X X X X X X*	*_ X X*	*_ 01 _ X X X*	*_ 0 0 0*

Prostor pro další informace