LEGENDA:

- nové kabely, kab. příslušenství a sděl. zařízení
- nové skříně pro sděl. zař.
- nový kabelový rošt
- stávající sdělovací zařízení - beze změny
- stávající sdělovací zařízení demontované nebo přemisťované v rámci stavby
- sděl. zař. dodávané v rámci stavby "ETCS"
- ostatní zařízení
- stavební úpravy
- stavební úpravy - demolice

kabelové rošty (PS 07-02-71)

stoupací kabelový rošt šířky 250 mm, pokud není uvedeno jinak (PS 07-02-71)

POŽADAVKY NA ROŠTY:
drátěný rošt, průměr nosných drátů min. 5 mm, ostatních drátů min. 4 mm
antikorozní provedení, ukotvení do stropu

nová skříň 19"/47U 800x800 mm
dodávka skříní je v rámci číslo PS 07-02-71


POŽADAVKY NA SKŘÍNĚ:
rozměry: 19"/47U, 800x800 mm
dveře: z jední strany, ocelopleschové, perforované
vybavení skříní: 1x uzemňovací sběrnice 19"
1x výsuvná police pro servisní účely
4x stoupací žlab pro vedení kabelů
servisní zásuvkový panel 19"/230V/8x zásuvka
připojení na samostatný jistič 10A

LEGENDA PZTS (PS 08-02-41):

- PZTS rozvody
- magnetický kontakt
- klávesnice
- optickokouřový hlásič k PZTS
- siréna venkovní s majákem
- tlačítkový hlásič
- dualní čidlo
- PZTS ústředna PZTS

Zast. Lidečko ves
objekt zastávky

M 1:50

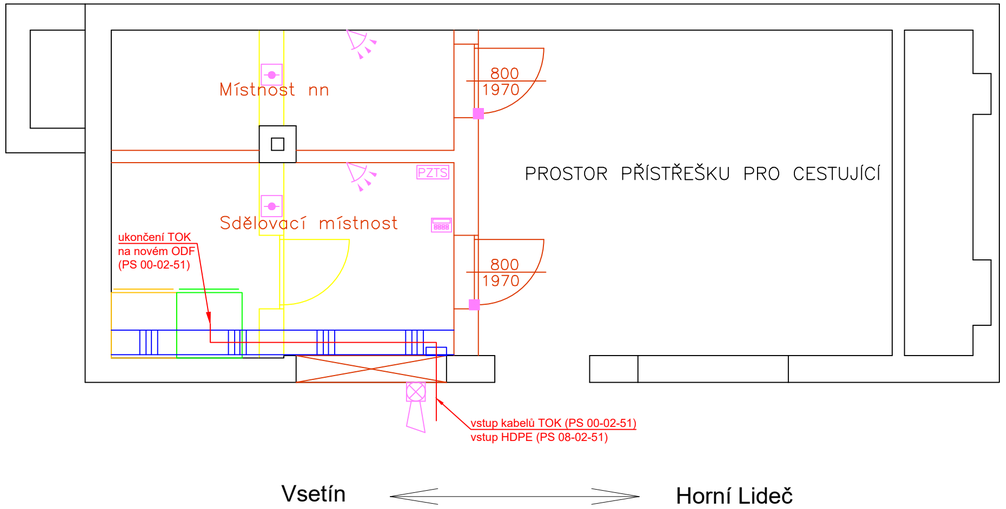

Vsetín ⟷ Horní Lideč

EVROPSKÁ UNIE
Evropské strukturální a investiční fondy
Operační program Doprava

Ministerstvo dopravy
Státní fond dopravní infrastruktury

Jiná ověření:

Paré:

Orientační schéma:



Razítko oprávněné osoby:

Podpis: Datum:

Revize:	Datum:	Popis:	Kontroloval:
001	29.1.2023	Definitivní odevzdání dokumnetace	Ing. Josef Naništa
002	5.5.2023	Aktualizace	Ing. Josef Naništa
003	16.10.2023	Po připomínkách	Ing. Josef Naništa

Stavebník/Investor:	**Správa železnic, státní organizace**
Adresa:	**Dlážděná 1003/7, 110 00 Praha 1**
Zástupce investora:	**Stavební správa východ**
Adresa:	**Nerudova 773/1, 779 00 Olomouc**

SPRÁVA ŽELEZNIC

Zhotovitel díla:	**SUDOP Brno, spol. s r.o.**
Adresa:	**Kounicova 688/26, 611 36 Brno**
Kontakt:	T: +420 972 625 804
	E: sudop@sudop-brno.cz
Zhotovitel objektu:	**SUDOP Brno, spol. s r.o.**
Adresa:	**Kounicova 688/26, 611 36 Brno**
Kontakt:	T: +420 972 625 804
	E: sudop@sudop-brno.cz
Hlavní projektant (HIP):	**Ing. Jiří Pelc**
Specialista:	**Ing. Josef Naništa**

SUDOP BRNO

Název stavby/akce:	**Státní hranice Slovenská republika (Střelná) – Vsetín (mimo) - konverze**		**Označení investora:** S621800296
			Označení zhotovitele: 21097-01-0922
Název části:	**Sdělovací zařízení**		**Označení části:** D.1.2
Název objektu/dílčí části:	**-**		**Označení objektu/komplexu:** -
Název přílohy:	zast. Lidečko ves, objekt zastávky, dispozice		**Číslo přílohy:** 2. 210
Název dílčí části přílohy:			
Odpovědný projektant:	Zpracovatel přílohy:	Měřítko: 1:50	**Stupeň dokumentace:** DÚR
-	Ing. Jindřich Kintr	Formáty: 3 x A4	
Kraj:	Katastrální území:	TUDU:	**Smluvní datum zpracování:** 11.9.2023
Zlínský	viz část A. dokumentace	viz část A. dokumentace	

Označení investora:	Stupeň dokumentace:	Část:	Objekt:	Podobjekt:	Příloha:	Revize:
S 6 2 1 8 0 0 2 9 6	_ D U R	_ D 1 2 X X	_ X X X X X X X X	_ X X	_ 2 _ 2 1 0	_ 0 0 3