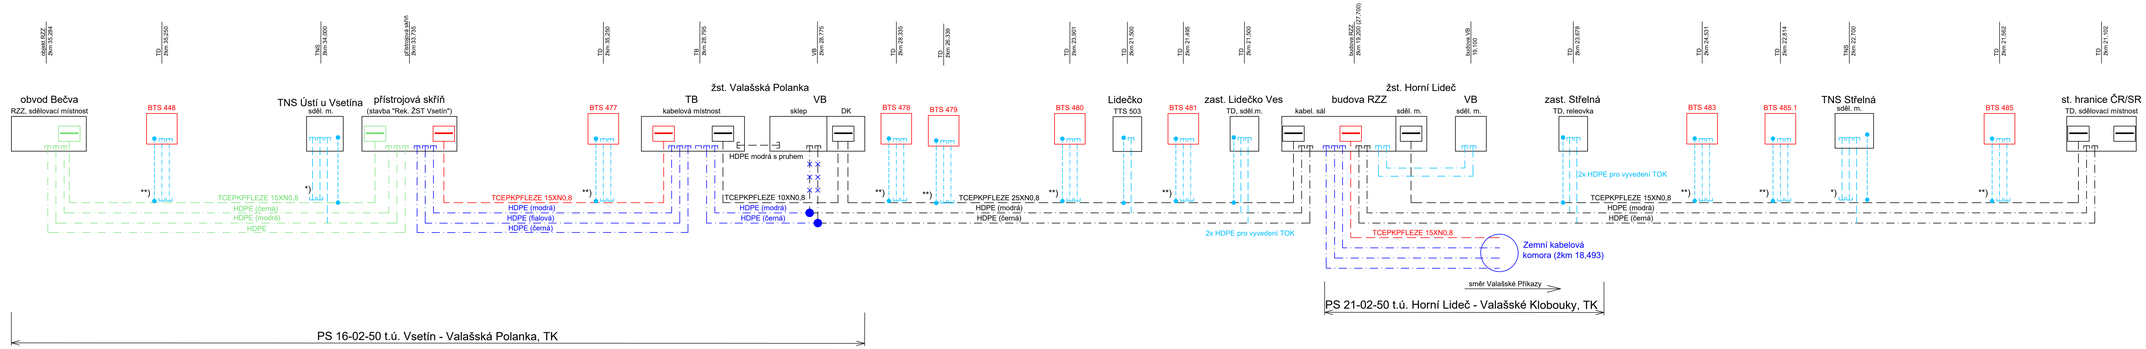

Poznámky:

*) 1x HDPE pro výpich TOK
1x rezervní HDPE pro výpich z DOK
1x rezervní HDPE

**) 1x HDPE pro výpich TOK
1x rezervní HDPE
1x vytřovací kabel

Legenda:

- stávající TK v provedení TCEPKPFLEZE
- stávající trubka HDPE
- nový TK v provedení TCEPKPFLEZE
- nová trubka HDPE
- nový TK v provedení TCEPKPFLEZE v rámci stavby "Rekonstrukce ŽST Vsetín"
- nová trubka HDPE v rámci stavby "Rekonstrukce ŽST Vsetín"
- stávající stav a zařízení
- nové zařízení v rámci ostatních PS/SO
- nový kabel v provedení TCEPKPFLEY (v rámci PS 26-02-50)
- nová trubka HDPE (v rámci PS 26-02-50)
- nové objekty BTS v rámci stavby
- rovná spojka
- koncovka HDPE trubky
- ukončení kabelu na zářezových pásech

EVROPSKÁ UNIE
Evropské strukturální a investiční fondy
Operační program Doprava

Ministerstvo dopravy
Státní fond dopravní infrastruktury

Jiná sdělení:

Parél:

Orientační schéma:

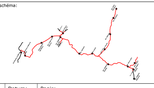

Razítko oprávněné osoby:

Podpis: Datum:

Revize:	Datum:	Popis:	Kontroloval:
000	03.11.2023	Definitivní odevzdání dokumentace	Ing. Josef Narožka

Stavebník/investor: **Správa železnic, státní organizace**
Adresa: Dlážděná 1003/7, 110 00 Praha 1
Zástupce investora: Stavební správa západ
Adresa: Sokolovská 1955/278, 190 00 Praha 9

SPRÁVA ŽELEZNIC

Zhotovitel díla: **Společnost SUBO-SigPro pro ZP+DÚR**
Adresa: Kounicova 688/26, 611 36 Brno
Kontakt: T: +420 972 625 804
E: sudop@sudop-brno.cz

SUDOP BRNO signal

Zhotovitel objektu: **SUDOP Brno, spol. s r.o.**
Adresa: Kounicova 688/26, 611 36 Brno
Kontakt: T: +420 972 625 804
E: sudop@sudop-brno.cz

SUDOP BRNO

Hlavní projektant (HIP): Ing. Narožka Josef | Specialista:

Název stavby/akce:	**GSM-R+ETCS Hranice na Moravě - Horní Lideč - Střelná, I. etapa**		Označení investora: 5631500709
			Označení zhotovitele: 20140-01-0123
Název části:	-		Označení části:
Název objektu/dílčí části:	**Schémata**		Označení objektu/komplexu:
Název přílohy:	Schéma TK a HDPE, Vsetín - st. hr. SR		Číslo přílohy: **405**
Název dílčí části přílohy:			
Odpovědný projektant: Ing. Lukáš Bart	Zpracovatel přílohy: Ing. Lukáš Bart	Měřítko: - Formáty: 6x A4	Stupeň dokumentace: **ZDS2**
Kraj: Olomoucký, Zlínský	Katastrální území: viz textová část	TUDU: viz textová část	Smluvní datum zpracování: **11/2023**

Kód dokumentace: S E Z 1 S U D B 7 1 0 0 | Druh: Z D S 2 | Část: - - - - | Kód: - - - - | Podčást: - - - - | Pořadí: 0 0 0
(Prostor pro další informace)