


- LEGENDA:
- nová kabelizace
 - nové skříně pro sděl. zař.
 - nové sdělovací zařízení
 - ostatní zařízení
 - stavební úpravy
 - stavební úpravy - demolice

Zast. Lidečko ves objekt čekárny

Nový stav

M 1:50

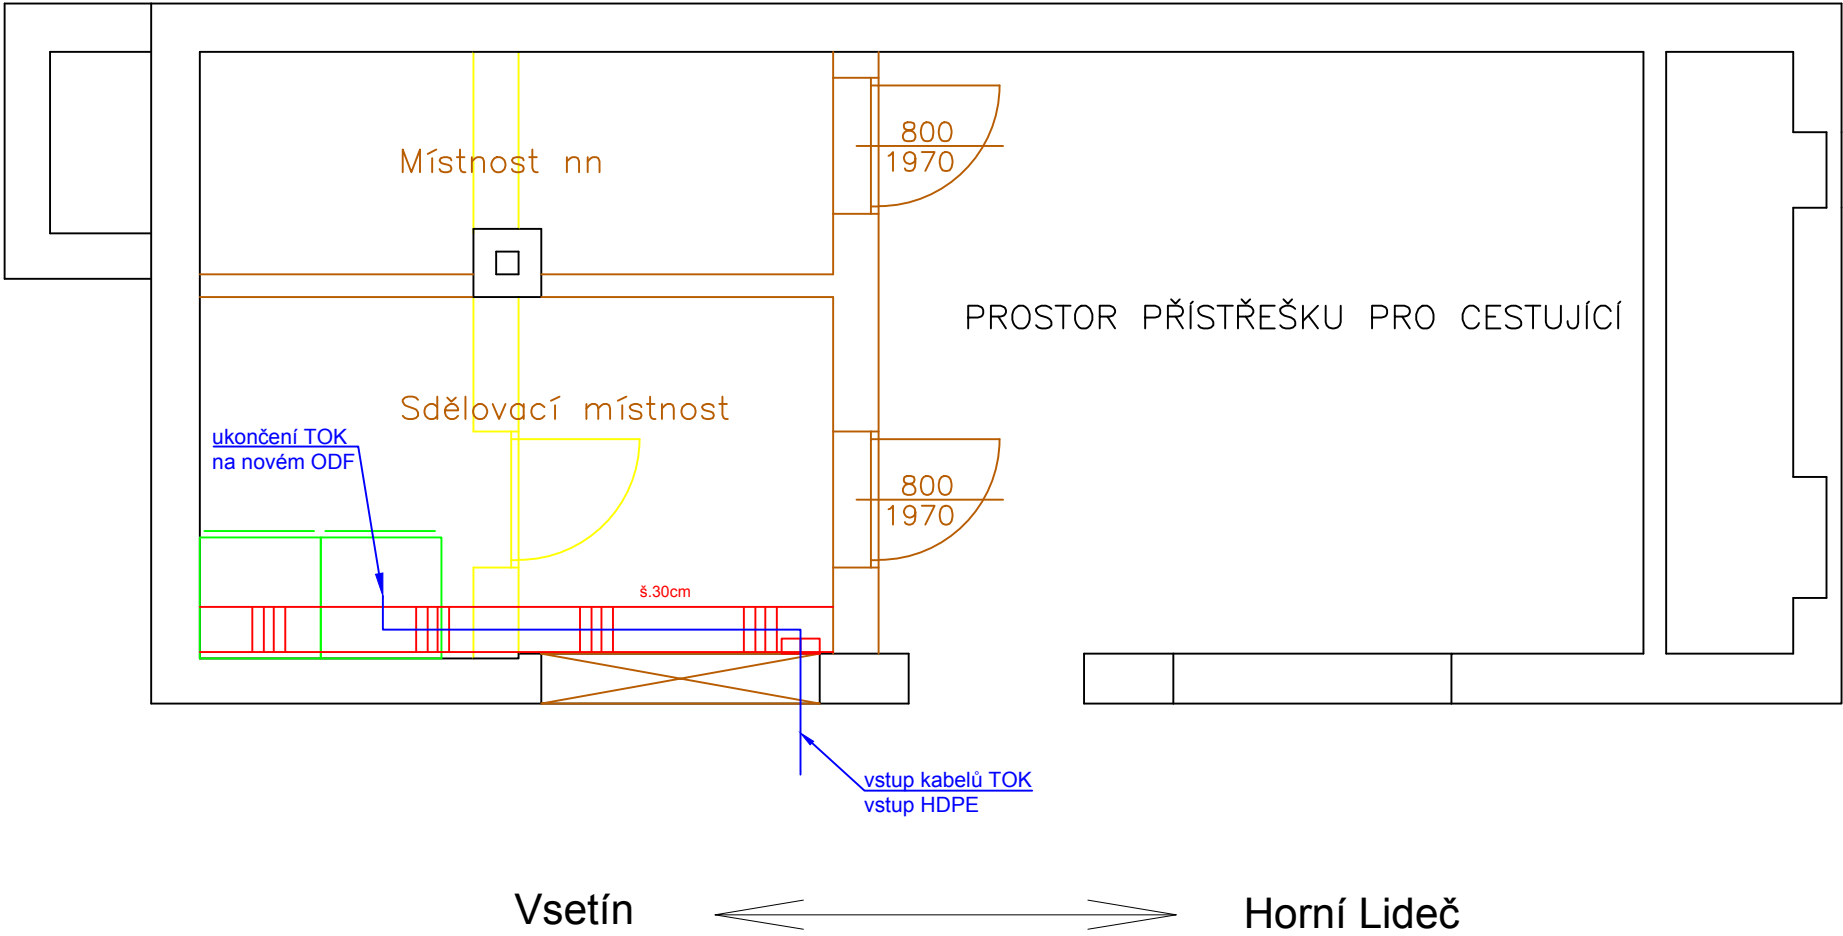

 <div>EVROPSKÁ UNIE Evropské strukturální a investiční fondy Operační program Doprava</div>		<div>Ministerstvo dopravy Státní fond dopravní infrastruktury</div> 	
Jiná ověření:		Paré:	
Orientační schéma: 		Razítko oprávněné osoby:	
Podpis:		Datum:	
Revize:	Datum:	Popis:	Kontroloval:
000	03.11.2023	Definitivní odevzdání dokumentace	Ing. Josef Naništa
Stavebník/Investor:		Správa železnic, státní organizace	
Adresa:		Dlážděná 1003/7, 110 00 Praha 1	
Zástupce investora:		Stavební správa západ	
Adresa:		Sokolovská 1955/278, 190 00 Praha 9	
			
Zhotovitel díla:		Společnost SUBO-SigPro pro ZP+DÚR	
Adresa:		Kounicova 688/26, 611 36 Brno	
Kontakt:		T: +420 972 625 804 E: sudop@sudop-brno.cz	
			
Zhotovitel objektu:		SUDOP Brno, spol. s r.o.	
Adresa:		Kounicova 688/26, 611 36 Brno	
Kontakt:		T: +420 972 625 804 E: sudop@sudop-brno.cz	
			
Hlavní projektant (HIP):		Ing. Naništa Josef	Specialista:
Název stavby/akce:	GSM-R+ETCS Hranice na Moravě - Horní Lideč - Střelná, I. etapa		Označení investora: S631500709
Název části:	-		Označení zhotovitele: 20140-01-0123
Název objektu/dílní části:	Dispozice		Označení části:
Název přílohy:	zast. Lidečko-ves, objekt zastávky, dispozice		Označení objektu/komplexu:
Název dílní části přílohy:			Číslo přílohy: 524
Odpovědný projektant:	Zpracovatel přílohy:	Měřítko: 1:50	Stupeň dokumentace: ZDS2
Ing. Zdeněk Španěl	Ing. Zdeněk Španěl	Formáty: 3x A4	
Kraj:	Katastrální území:	TUDU:	Smluvní datum zpracování: 11/2023
Olomoucký, Zlínský	viz textová část	viz textová část	
Označení investora: S 6 3 1 5 0 0 7 0 9 - Z D S Z - X X X X X - X X X X X X X X X - X X - 5 2 4 X X - 0 0 0			
Stupeň dokumentace: Část: Objekt: Podobjekt: Příloha: Revize:			
(Přetor pro další informace)			