


zast. Černotín, TO


Stávající stav

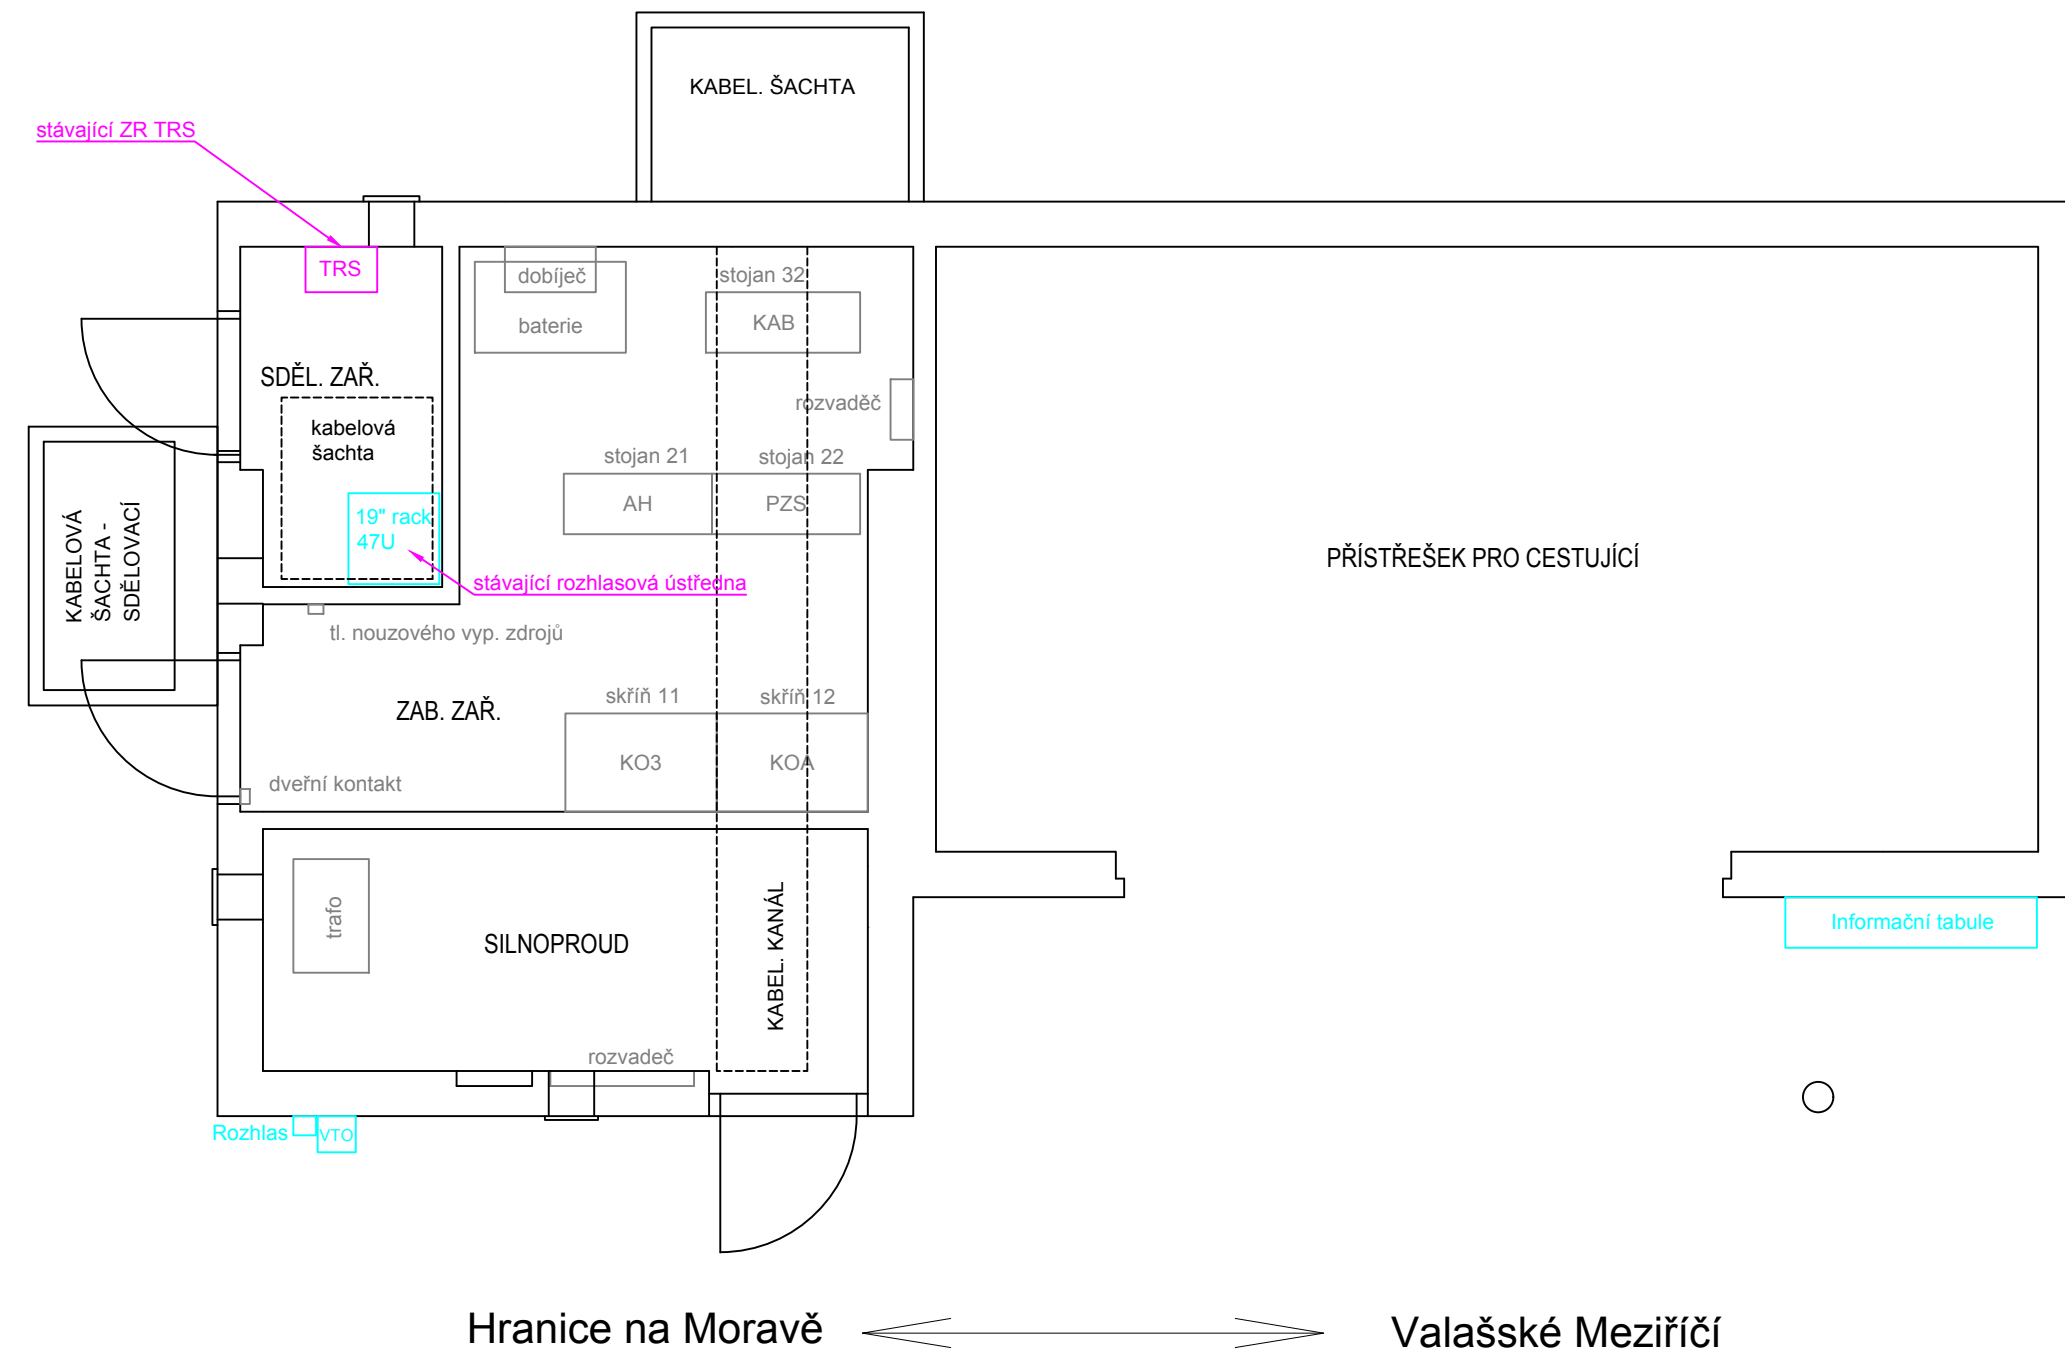

LEGENDA:

- | | |
|-------|--|
| _____ | nové sdělovací zařízení |
| _____ | nové skříně pro sdělovací zařízení |
| _____ | stávající sdělovací zařízení - beze změny |
| _____ | stávající sdělovací zařízení upravované v rámci stavby |
| _____ | ostatní zařízení |

Nový stav

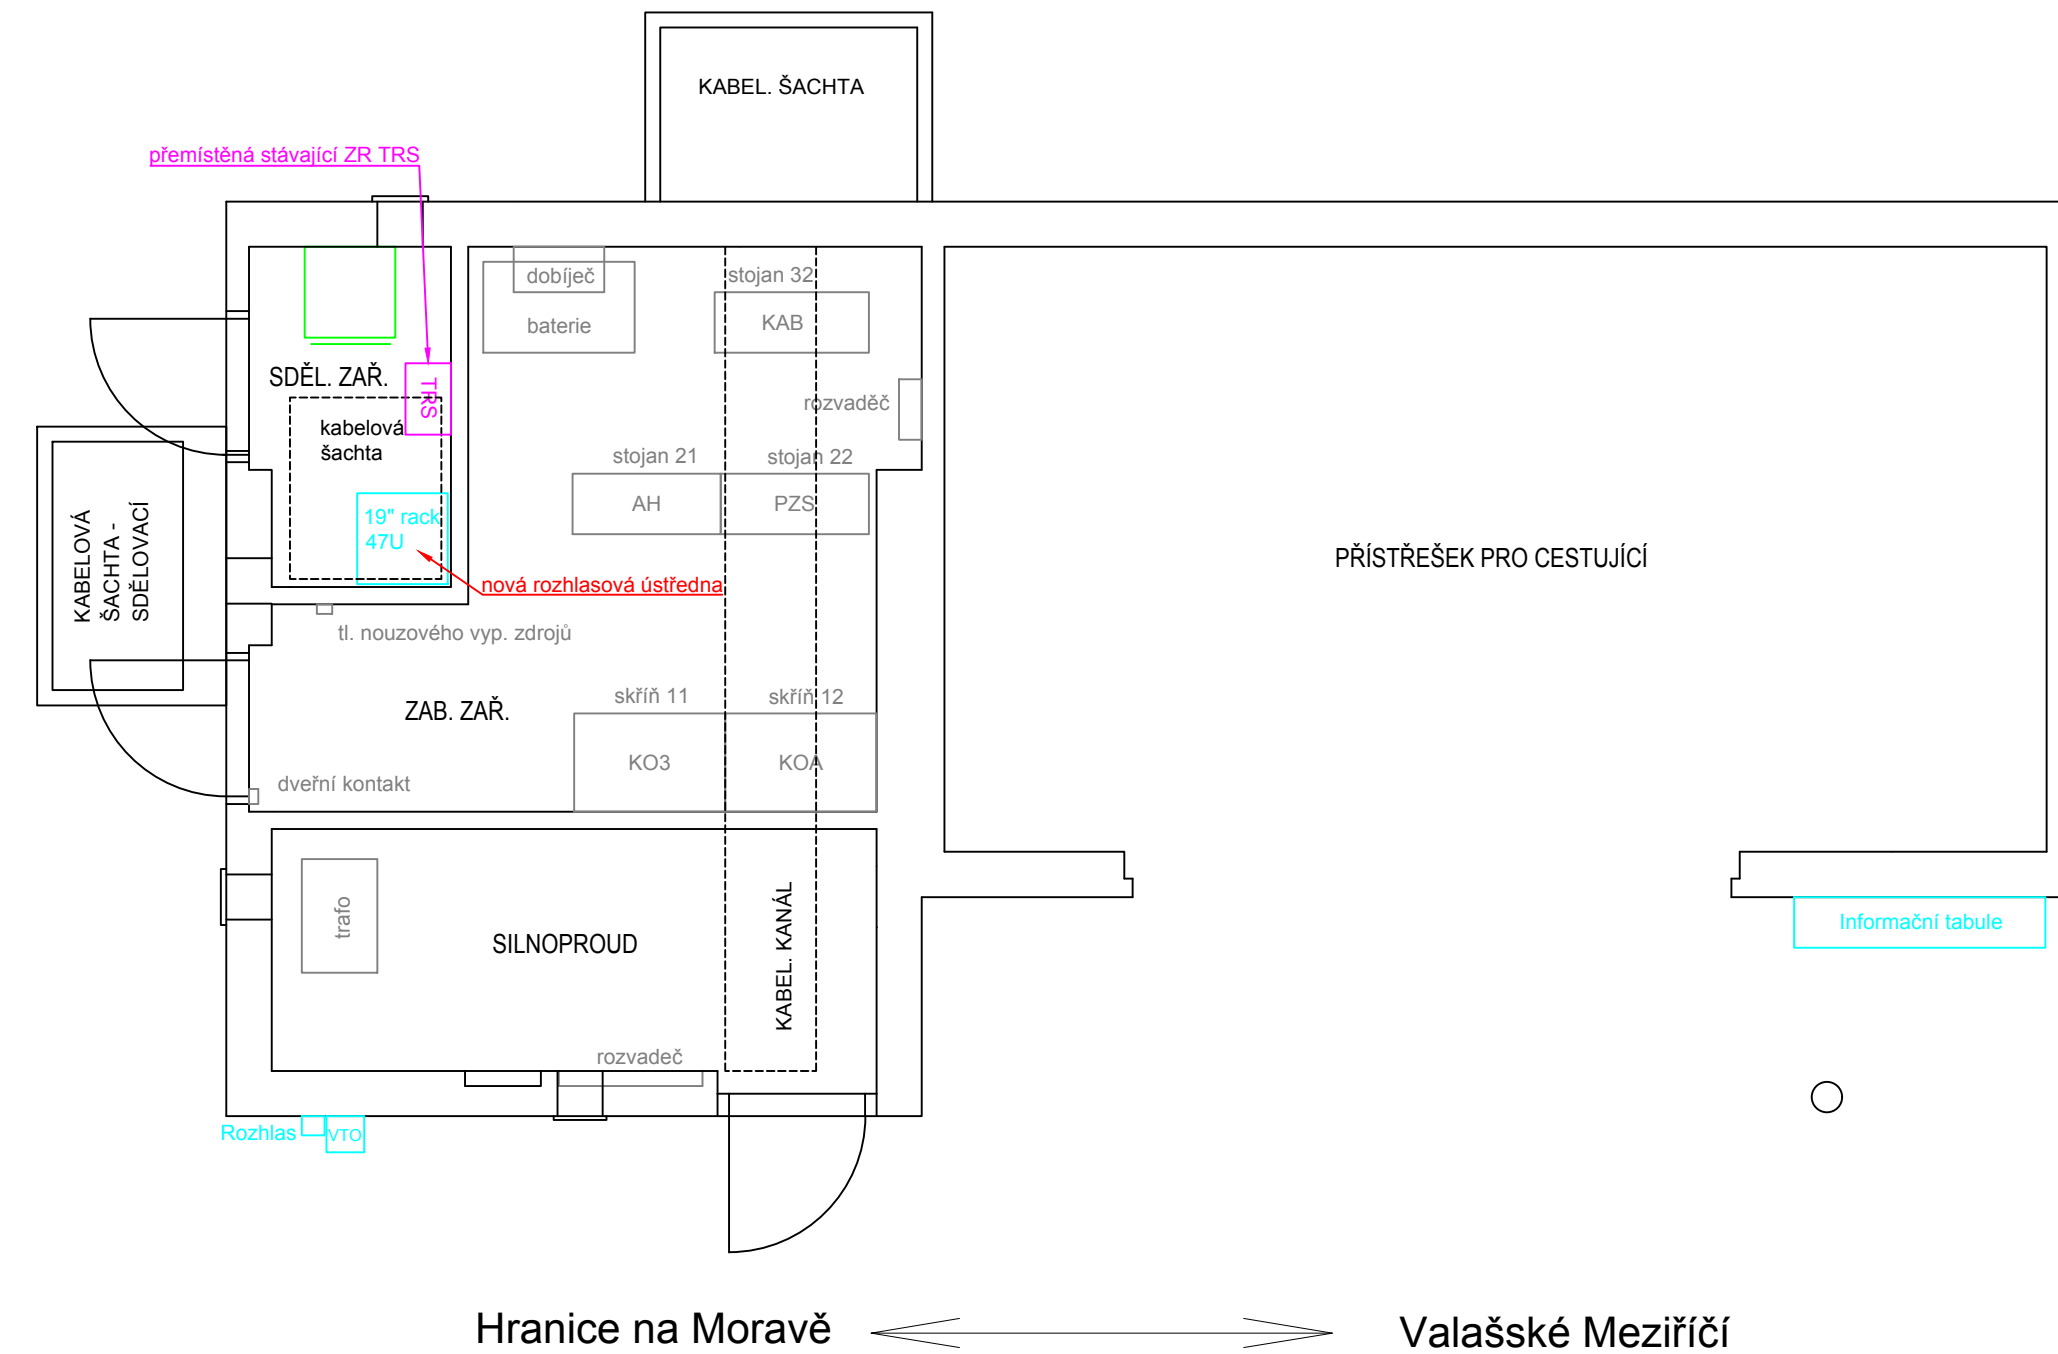

EVSROPSKÁ UNIE
Evropská strukturální a investiční fondy
Operační program Doprava

Ministerstvo dopravy
Státní fond dopravní infrastruktury

Jiná ověření:

Paré:

Orientační schéma:

Razítko oprávněné osoby:

Podpis: _____ Datum: _____

Revize:000Datum:03.11.2023Popis:Definitivní odevzdání dokumentaceKontroloval:Ing. Josef Naništa

Stavebník/Investor:**Správa železnic, státní organizace**

Adresa:Dlážděná 1003/7, 110 00 Praha 1

Zástupce investorů:Stavební správa západ

Adresa:Sokolovská 1955/278, 190 00 Praha 9

**SPRÁVA
ŽELEZNIC**

Zhotovitel díla:**Společnost SUBO-SigPro pro ZP+DÚR**

Adresa:Kounicova 688/26, 611 36 Brno

Kontakt:T: +420 972 625 804E: sudop@sudop-brno.cz

Zhotovitel objektu:**SUDOP Brno, spol. s r.o.**

Adresa:Kounicova 688/26, 611 36 Brno

Kontakt:T: +420 972 625 804E: sudop@sudop-brno.cz

Hlavní projektant (HIP): Ing. Naništa JosefSpecialista:

Název stavby/akce:**GSM-R+ETCS Hranice na Moravě - Horní Lideč –
Střelná, I. etapa**

Označení investora:5631500709

Označení zhotovitele:20140-01-0123

Název části:-Označení části:

Název objektu/dílčí části:**Dispozice**Označení objektu/komplexu:

Název příloh:y**zast. Černotín, TO, dispozice**Číslo přílohy:**521**

Název dílí částí přílohy:**y**

Odpovědný projektant:Zpracovatel přílohy:Měřitko: 1:50Stupeň dokumentace:**ZDS2**

Ing. Zdeněk ŠpanělIng. Zdeněk ŠpanělFormáty: 4x A4

Kraj:Olomoucký, Zlínskýkatastrální územíviz textová částTUDU:viz textová částSmšlnvní datum zpracování:**11/2023**

Dnašení investora:: S _ 6 _ 3 _ 1 _ 5 _ 0 _ 0 _ 7 _ 0 _ 9 _ _ _ _ _ Z _ D _ S _ T _ _ _ X _ X _ X _ X _ X _ _ _ X _ X _ X _ X _ X _ X _ X _ X _ _ _ X _ X _ _ _ Příklad:: S _ 6 _ 3 _ 1 _ 5 _ 0 _ 0 _ 7 _ 0 _ 9 _ _ _ _ _ Rostor pro další informace)