



zast. Černotín, TO  
M 1:50

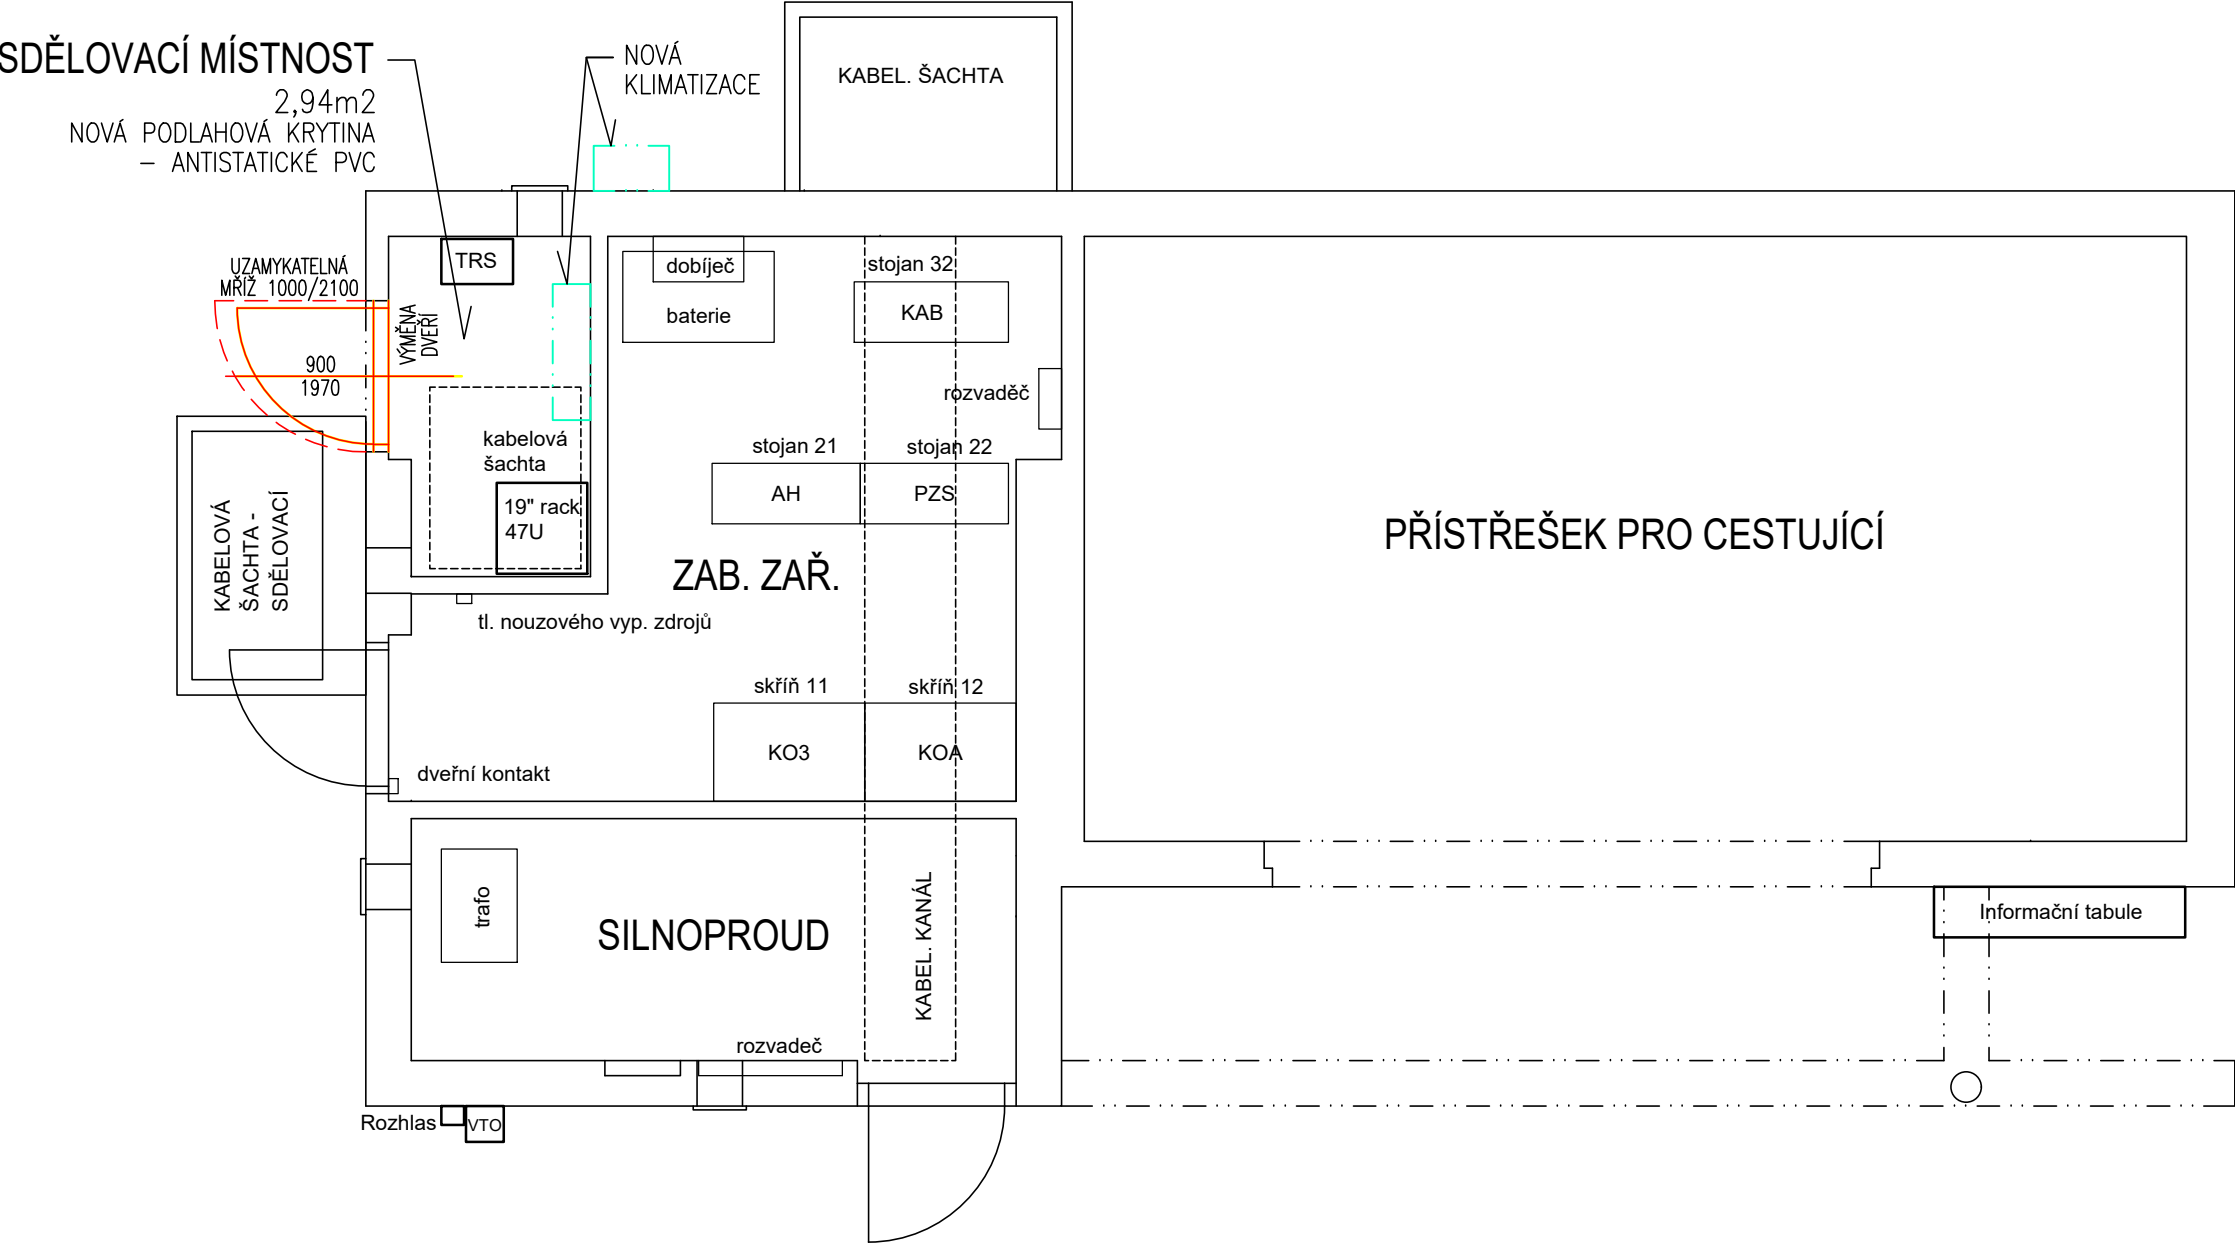

Hranice na Moravě

Valašské Meziříčí

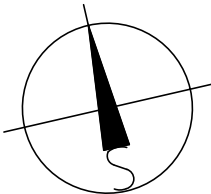

EVROPSKÁ UNIE  
Evropské strukturální a investiční fondy  
Operační program Doprava

Ministerstvo dopravy  
Státní fond dopravní infrastruktury

Jiná ověření:

Paré:

Orientační schéma:

Razítko oprávněné osoby:

Podpis:

Datum:

|         |            |                                   |                    |
|---------|------------|-----------------------------------|--------------------|
| Revize: | Datum:     | Popis:                            | Kontroloval:       |
| 000     | 03.11.2023 | Definitivní odevzdání dokumentace | Ing. Robin Prachař |
|         |            |                                   |                    |
|         |            |                                   |                    |
|         |            |                                   |                    |

Stavebník/Investor:

Adresa:

Zástupce investora:

Adresa:

Správa železnic, státní organizace

Dlážděná 1003/7, 110 00 Praha 1

Stavební správa západ

Sokolovská 1955/278, 190 00 Praha 9

SPRÁVA  
ŽELEZNIC

Zhotovitel díla:

Adresa:

Kontakt:

Společnost SUBO-SigPro pro ZP+DÚR

Kounicova 688/26, 611 36 Brno

T: +420 972 625 804

E: sudop@sudop-brno.cz

SUDOP BRNO  
signal  
PROJEKT

Zhotovitel objektu:

Adresa:

Kontakt:

SUDOP Brno, spol. s r.o.

Kounicova 688/26, 611 36 Brno

T: +420 972 625 804

E: sudop@sudop-brno.cz

SUDOP BRNO

Hlavní projektant (HIP):

Ing. Naništa Josef

Specialista:

|                              |  |                            |                           |
|------------------------------|--|----------------------------|---------------------------|
| Název stavby/akce:           | GSM-R+ETCS Hranice na Moravě - Horní Lideč - Střelná, I. etapa | Označení investora:        | S631500709                |
|                              |  | Označení zhotovitele:      | 20140-01-0123             |
| Název části:                 | -  | Označení části:            |                           |
| Název objektu/díleční části: | Dispozice  | Označení objektu/komplexu: |                           |
| Název přílohy:               | zast. Černotín, stavební část                                  | Číslo přílohy:             | 501                       |
| Název díleční části přílohy: |  |                            |                           |
| Odpovědný projektant:        | Zpracovatel přílohy:   | Měřítko:                   | Stupeň dokumentace:       |
| Ing. Robin Prachař           | Ing. Richard Macháček  | Formáty: 3x A4             | ZDS2                      |
| Kraj:                        | Katastrální území:   | TUDU:                      | Smluvní datum zpracování: |
| Olomoucký, Zlínský           | viz textová část   | viz textová část           | 11/2023                   |

Označení investora::

Stupeň dokumentace:

Část:

Objekt:

Podoba:

Příloha:

Revize:

S 6 3 1 5 0 0 7 0 9

- Z D S Z - X X X X X -

- X X X X X X X X X -

- X X X -

5 0 1 X X -

0 0 0

Prostor pro další informace