



zast. Velké Karlovice, TO

Stávající stav

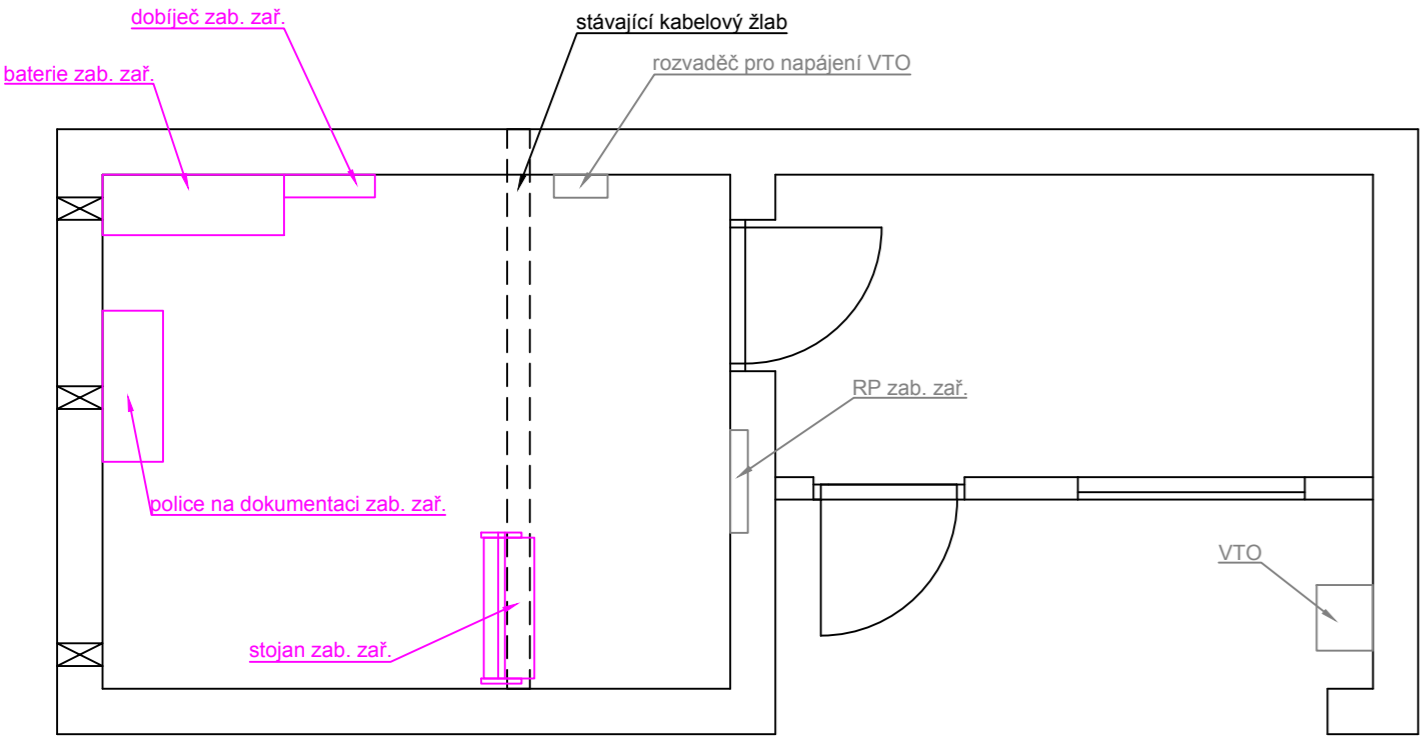


Nový stav

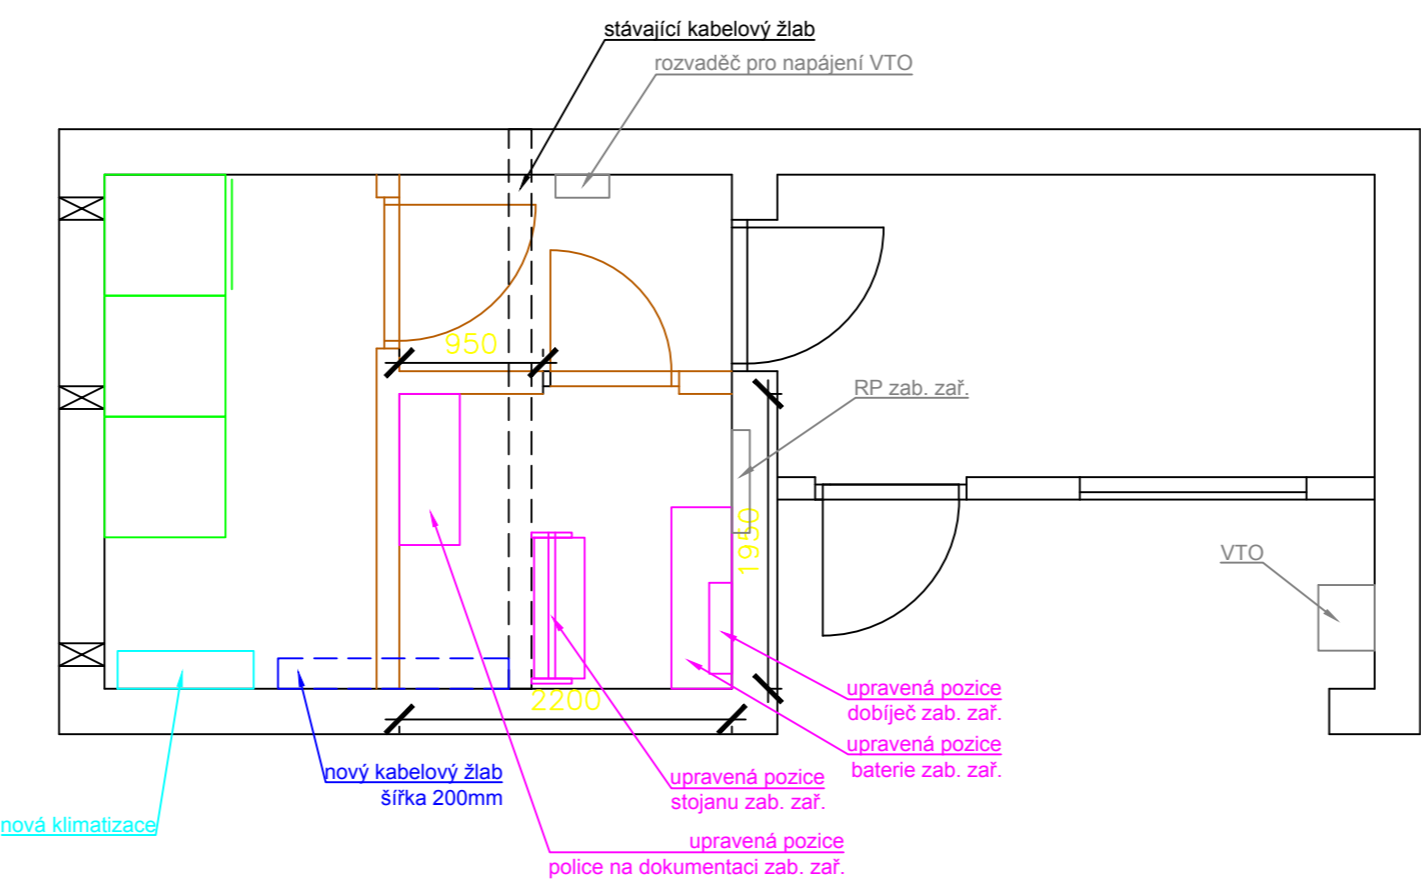

LEGENDA:

- nové skříně pro sdělovací zařízení
- nový kabelový žlab
- ostatní nové zařízení
- upravované zařízení zabezpečovacího zařízení
- ostatní stávající zařízení
- stavební úpravy

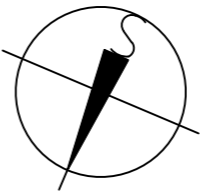

Jiná ověření:		Paré:	
Orientační schéma:		Razítko oprávněné osoby:	
		Podpis: Datum:	
Revize:	Datum:	Popis:	Kontroloval:
000	03.11.2023	Definitivní odevzdání dokumentace	Ing. Josef Naništa
Stavebník/Investor:		Správa železnic, státní organizace	
Adresa:		Dlážděná 1003/7, 110 00 Praha 1	
Zástupce investora:		Stavební správa západ	
Adresa:		Sokolovská 1955/278, 190 00 Praha 9	
Zhotovitel díla:		Společnost SUBO-SigPro pro ZP+DÚR	
Adresa:		Kounicova 688/26, 611 36 Brno	
Kontakt:		T: +420 972 625 804 E: sudop@sudop-brno.cz	
Zhotovitel objektu:		SUDOP Brno, spol. s r.o.	
Adresa:		Kounicova 688/26, 611 36 Brno	
Kontakt:		T: +420 972 625 804 E: sudop@sudop-brno.cz	
Hlavní projektant (HIP):		Ing. Naništa Josef	Specialista:
Název stavby/akce:	GSM-R+ETCS Hranice na Moravě - Horní Lideč - Střelná, I. etapa		Označení investora:
			S631500709
Název části:	-		Označení zhotovitele:
			20140-01-0123
Název objektu/dílní části:	Dispozice		Označení objektu/komplexu:
Název přílohy:	zast. Velké Karlovice, objekt zásávky, dispozice		Číslo přílohy:
Název dílní části přílohy:			525
Odpovědný projektant:	Zpracovatel přílohy:	Měřítko: 1:50	Stupeň dokumentace:
Ing. Zdeněk Španěl	Ing. Zdeněk Španěl	Formáty: 3x A4	ZDS2
Kraj:	Katastrální území:	TUDU:	Smluvní datum zpracování:
Olomoucký, Zlínský	viz textová část	viz textová část	11/2023
Označení investora: Stupeň dokumentace: Část: Objekt: Podoba: Příloha: Revize:			
S 6 3 1 5 0 0 7 0 9 - Z D S Z - X X X X X X - X X X X X X X X X X - 5 2 5 X X - 0 0 0			
(Prostor pro další informace)			