

—————	stávající stav
— . — . — . —	nový TOK 48 vláken (nová modrá HDPE žkm 0 - 0,550 stávající modrá HDPE žkm 0,550 - 2,162)
— — — — —	MOK 48vl. do místnosti zabezpečovacího zařízení
————— . — . — . —	stávající kabeláž
—————	nové objekty BTS v rámci stavby
<div>ODF</div>	optický rozvaděč pro TOK

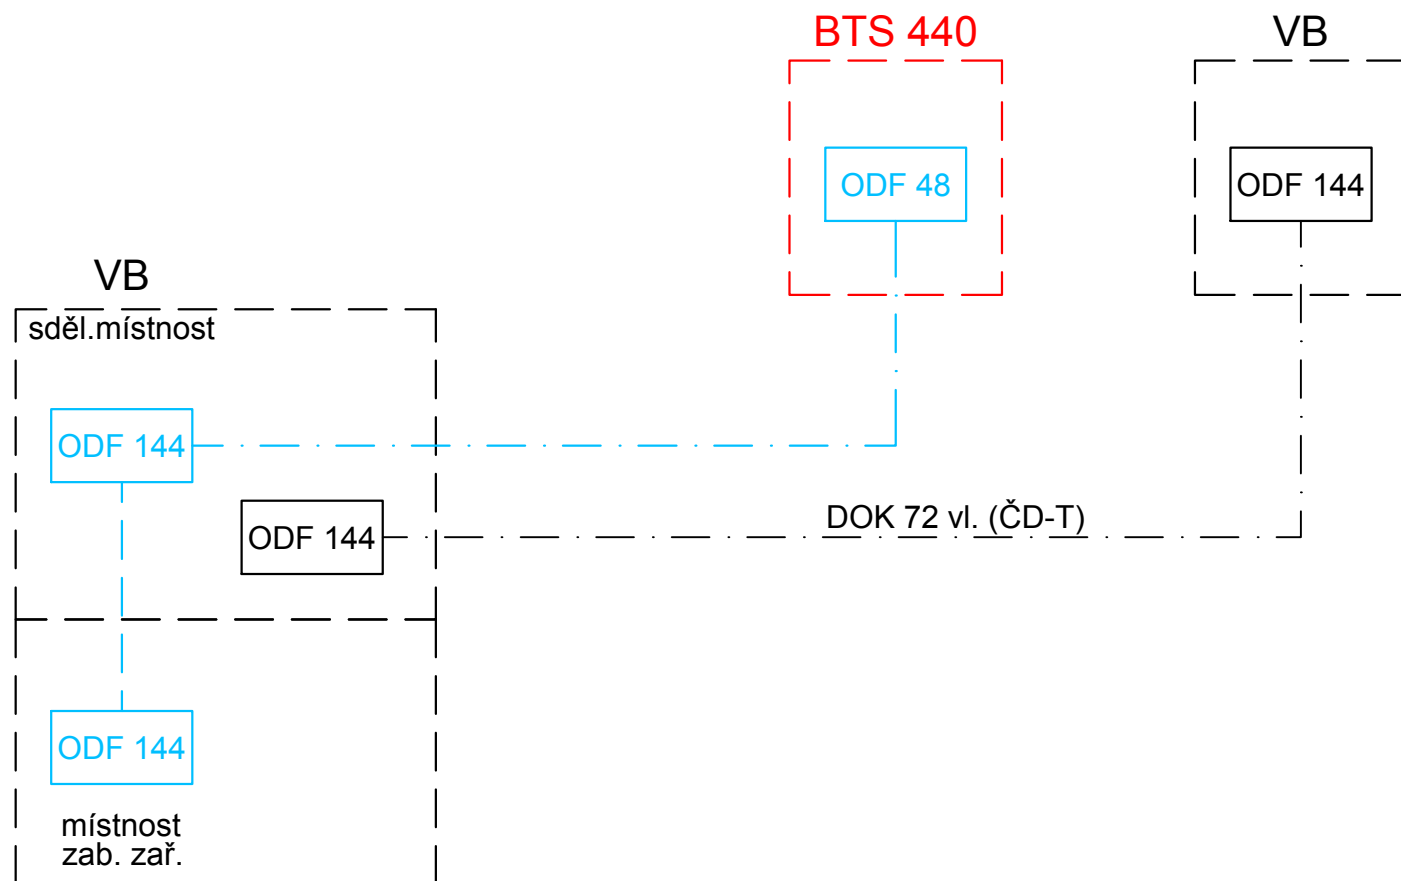
Nový TOK bude zafouknutý do nové HDPE trubky černé barvy.
V rámci ukončení TOK v jednotlivých objektech bude na TOK z každého směru instalována vnitřní délková rezerva max. 50 m.
U umělých staveb (mosty, propustky) budou na TOK zřízené kabelové rezervy aby byly minimalizovány problémy při budoucí údržbě těchto objektů.
U výpichů z TOK budou na kabelech zřízené kabelové rezervy cca 30 m do každého směru.
Ve sdělovacích místnostech bude TOK ukončen na samostatném ODF 144.
Výpich z kabelu TOK do TD BTS bude proveden kabelem POK 12vl.
V místnostech zab. zař. budou propojovací vlákna, provařená vlákna z TOK ukončená na ODF 144.


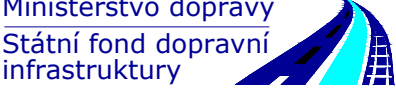
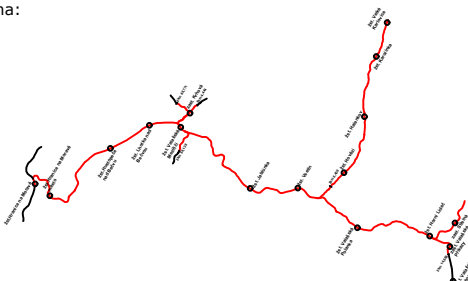



Žkm 25,000

Žkm 68,663

Žkm 69,243

Žst. Hostašovice



 <div>EVROPSKÁ UNIE Evropské strukturální a investiční fondy Operační program Doprava</div>		<div>Ministerstvo dopravy Státní fond dopravní infrastruktury</div> 	
Jiná ověření:		Paré:	
<div>Orientační schéma: </div>		<div>Razítko oprávněné osoby:</div> <div>Podpis: _____ Datum: _____</div>	
Revize:	Datum:	Popis:	Kontroloval:
000	03.11.2023	Definitivní odevzdání dokumentace	Ing. Josef Naništa
<div>Stavebník/Investor: Správa železnic, státní organizace  SPRÁVA ŽELEZNIC</div> <div>Adresa: Dílžďená 1003/7, 110 00 Praha 1</div> <div>Zástupce investora: Stavební správa západ</div> <div>Adresa: Sokolovská 1955/278, 190 00 Praha 9</div>			
Zhotovitel díla:		<div>Společnost SUBO-SigPro pro ZP+DÚR </div> <div>Adresa: Kounicova 688/26, 611 36 Brno</div> <div>Kontakt: T: +420 972 625 804 E: sudop@sudop-brno.cz</div>	
Zhotovitel objektu:		<div>SUDOP Brno, spol. s r.o. </div> <div>Adresa: Kounicova 688/26, 611 36 Brno</div> <div>Kontakt: T: +420 972 625 804 E: sudop@sudop-brno.cz</div>	
Hlavní projektant (HIP):		Ing. Naništa Josef	Specialista:
Název stavby/akce:	GSM-R+ETCS Hranice na Moravě - Horní Lideč - Střelná, I. etapa		<div>Označení investora: S631500709</div> <div>Označení zhotovitele: 20140-01-0123</div>
Název části:	-		Označení části:
Název objektu/dílčí části:	Schémata		Označení objektu/komplexu:
Název přílohy:	Schéma TOK, Valašské Meziříčí		<div>Číslo přílohy: 415</div>
Název dílčí části přílohy:	- Frenštát p. Radhoštěm		
Odpovědný projektant:	Zpracovatel přílohy:	Měřítko: -	Stupeň dokumentace:
Ing. Zdeněk Španěl	Ing. Zdeněk Španěl	Formáty: 3x A4	ZDS2
Kraj:	Katastrální území:	TUDU:	Smluvní datum zpracování:
Olomoucký, Zlínský	viz textová část	viz textová část	11/2023
Označení investora: S 6 3 1 5 0 0 7 0 9 - 2 D S 2 - X X X X X X		Objekt: - X X X X X X X X X X X X - X X X	Příloha: 4 1 5 X X X - 0 0 0 0
Reviz: 000		Datum: 03.11.2023	Popis: Definitivní odevzdání dokumentace
[Prostor pro další informace]			