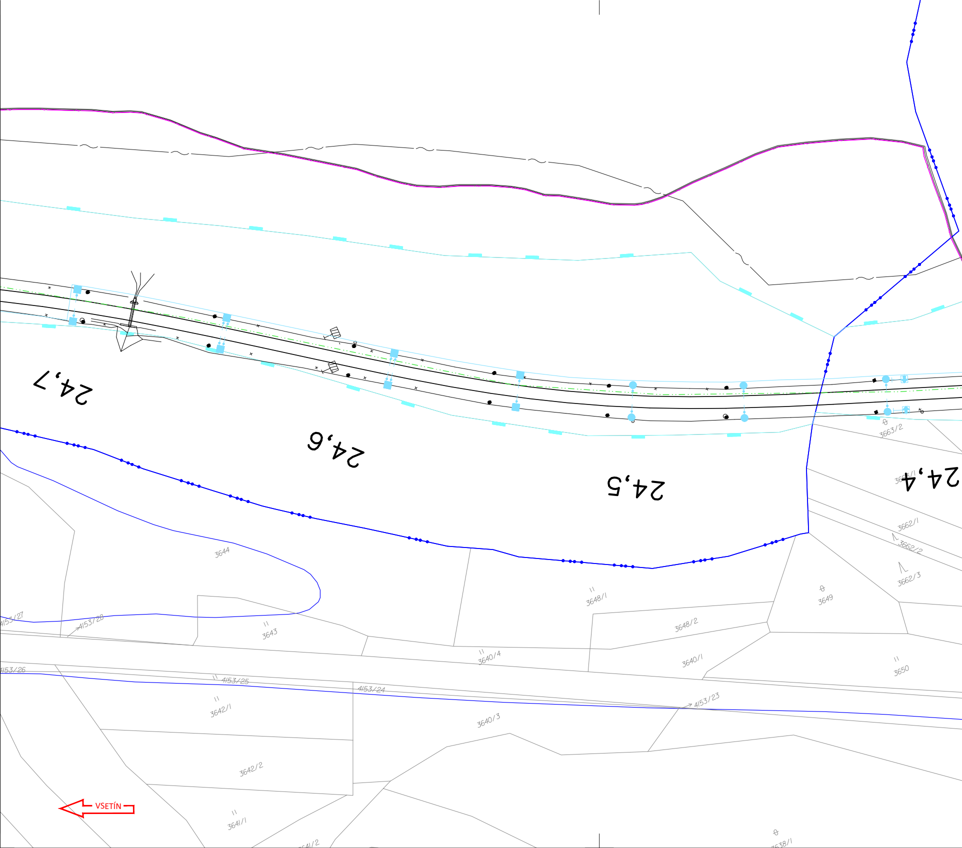
24,7
24,6
24,5
24,4
3663/2
3644
3648/1
3662/1
3662/2
3662/3
3649
4153/27
4153/28
3643
3648/2
3640/4
3640/1
3650
4153/26
4153/25
4153/24
4153/23
3642/1
3640/3
3642/2
VSETÍN
3641/1
3641/2
3638/1

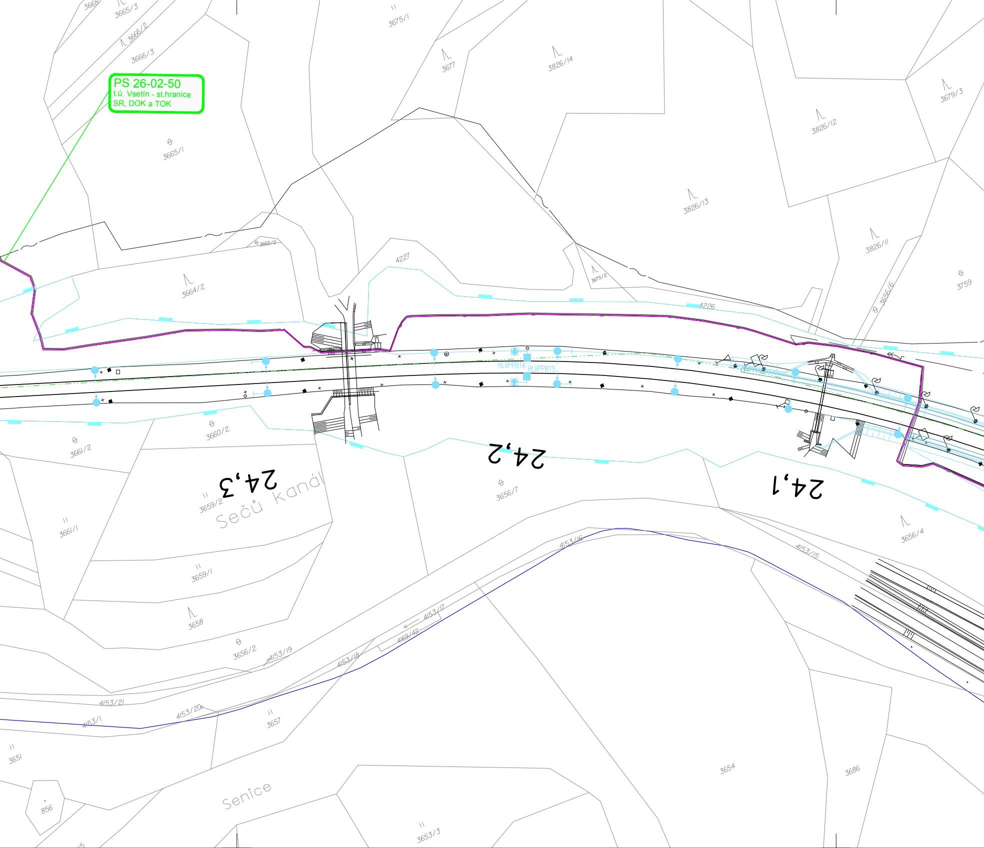
PS 26-02-50
t.ú. Vsetín - st.hranice
SR, DOK a TOK
3665/3
3666/2
3666/3
3665/1
3665/2
3664/2
3675/1
3677
3826/14
3826/13
3826/12
3679/3
3826/11
3759
3656/6
3675/2
4227
4226
HLVPPB16
HLVPPB15
24,3
24,2
24,1
3661/2
3660/2
3659/2
Sečů kanál
3661/1
3659/1
3658
3656/2
3656/7
3656/4
4153/16
4153/15
4153/17
4169/42
4153/19
4153/18
4153/21
4153/20
4153/1
3657
3651
856
Senice
3654
3686
3653/3

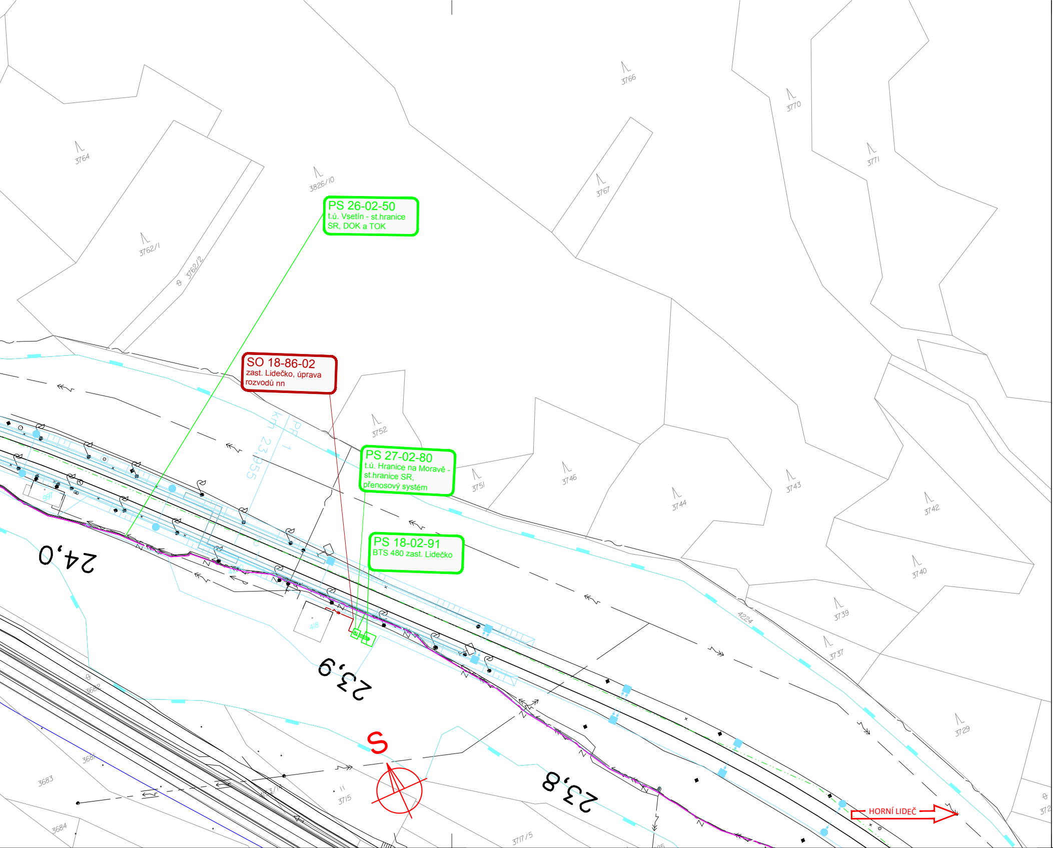
PS 26-02-50
t.ú. Vsetín - st.hranice SR, DOK a TOK
SO 18-86-02
zast. Lidečko, úprava rozvodů nn
PS 27-02-80
t.ú. Hranice na Moravě - st.hranice SR, přenosový systém
PS 18-02-91
BTS 480 zast. Lidečko
km 23,955
PF 1
24,0
23,9
23,8
S
HORNÍ LIDEČ
3764
3826/10
3766
3770
3771
3767
3762/1
3762/2
3752
3751
3746
3744
3743
3742
3740
3739
3737
3729
4224
997
418
3682
3681
3683
3684
3715
3717/5

LEGENDA BAREVNÉHO ROZLIŠENÍ OBJEKTŮ:

■	STÁVAJÍCÍ KOLEJE A JINÉ STÁVAJÍCÍ OBJEKTY
■	KATASTRÁLNÍ MAPA
■	NOVÉ KOLEJE, NÁSTUPIŠTĚ, KOMUNIKACE A POZEMNÍ STAVBY
■	KABELOVODY
■	PROTIHLUKOVÉ STĚNY, IPO
■	ODVODNĚNÍ KOLEJIŠTĚ
■	PROVIZORNÍ OBJEKTY A TRASY
■	SANACE MOSTNÍHO OBJEKTU
■	TRAKČNÍ VEDENÍ, MOSTNÍ OBJEKTY, ODVODNĚNÍ KOMUNIKACÍ
■	VODOVODY
■	TEPLOVODY
■	KANALIZACE
■	PLYNOVODY
■	ZABEZPEČOVACÍ ZAŘÍZENÍ
■	SILNOPROUD
■	SDĚLOVACÍ ZAŘÍZENÍ - NOVÉ
■	SDĚLOVACÍ ZAŘÍZENÍ - STÁVAJÍCÍ CHRÁNIČKA
■	HLAVNÍ KABELOVÁ TRASA
▨	ZAŘÍZENÍ STAVENIŠTĚ
▨	BUDOVA S ČÍSLEM POPISNÝM - ÚPRAVY
▨	BUDOVA S ČÍSLEM POPISNÝM - DEMOLICE
▨	HRUBÉ TERÉNNÍ ÚPRAVY
■	ENERGETICKÉ ROZVODY
■	DEMOLICE A DEMONTÁŽE
—●—●—●—	HRANICE KATASTRŮ
——	DOPRAVNÍ TRASY
— ▬ — ▬ —	HRANICE OBVODU DRÁHY - POZEMEK SŽ
— ▬ — ▬ —	HRANICE OBVODU DRÁHY - POZEMEK ČD

LEGENDA STÁVAJÍCÍCH INŽENÝRSKÝCH SÍTÍ

- VODOVOD PITNÁ VODA
- VODOVOD UŽITKOVÁ VODA
- KANALIZACE
- KANALIZACE JEDNOTNÁ
- KANALIZACE DEŠŤOVÁ
- KANALIZACE SPLAŠKOVÁ
- KANALIZACE VÝTLAK
- NN KABELY
- NN NADZEMNÍ VEDENÍ
- VN KABELY
- VN NADZEMNÍ VEDENÍ
- VVN KABELY
- VVN NADZEMNÍ VEDENÍ
- NTL PLYNOVOD
- STL PLYNOVOD
- VTL PLYNOVOD
- SDĚLOVACÍ KABELY
- SDĚLOVACÍ NADZEMNÍ VEDENÍ
- RADIOVÉ SÍTĚ
- ZABEZPEČOVACÍ KABELY
- HORKOVOD
- PAROVOD
- TEPLOVOD

KLAD LISTŮ KOORDINAČNÍ SITUACE:

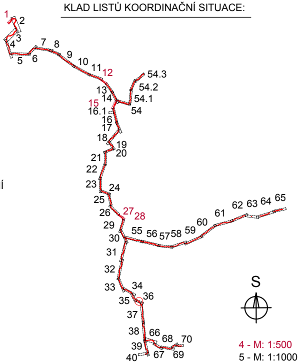
1
2
3
4
5
6
7
8
9
10
11
12
13
14
15
16
16.1
17
18
19
20
21
22
23
24
25
26
27
28
29
30
31
32
33
34
35
36
37
38
39
40
54
54.1
54.2
54.3
55
56
57
58
59
60
61
62
63
64
65
66
67
68
69
70
S

4 - M: 1:500
5 - M: 1:1000

EVROPSKÁ UNIE
Evropské strukturální a investiční fondy
Operační program Doprava

Ministerstvo dopravy
Státní fond dopravní infrastruktury

Jiná ověření:

Paré:

Orientační schéma:

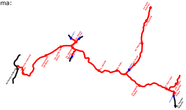

Razítko oprávněné osoby:

Podpis: Datum:

Revize:	Datum:	Popis:	Kontroloval:
000	03.11.2023	Definitivní odevzdání dokumentace	Ing. Zdeněk Španěl

Stavebník/Investor:	**Správa železnic, státní organizace**
Adresa:	Dlážděná 1003/7, 110 00 Praha 1
Zástupce investora:	Stavební správa západ
Adresa:	Sokolovská 1955/278, 190 00 Praha 9

SPRÁVA ŽELEZNIC

Zhotovitel díla:	**Společnost SUBO-SigPro pro ZP+DÚR**
Adresa:	Kounicova 688/26, 611 36 Brno
Kontakt:	T: +420 972 625 804 E: sudop@sudop-brno.cz

SUDOP BRNO
signal PROJEKT

Zhotovitel objektu:	**SUDOP Brno, spol. s r.o.**
Adresa:	Kounicova 688/26, 611 36 Brno
Kontakt:	T: +420 972 625 804 E: sudop@sudop-brno.cz

SUDOP BRNO

Hlavní projektant (HIP): Ing. Naništa Josef
Specialista:

Název stavby/akce:	**GSM-R+ETCS Hranice na Moravě - Horní Lideč - Střelná, I. etapa**		Označení investora: S631500709 Označení zhotovitele: 20140-01-0123
Název části:	**-**		Označení části:
Název objektu/dílčí části:	**-**		Označení objektu/komplexu:
Název přílohy: Název dílčí části přílohy:	Situace v JŽM část 36		Číslo přílohy: **357**
Odpovědný projektant: Ing. Josef Naništa	Zpracovatel přílohy: Radim Tuček	Měřítko: 1:1000 Formáty: 7x A4	Stupeň dokumentace: **ZDS2**
Kraj: Olomoucký, Zlínský	Katastrální území: viz textová část	TUDU: viz textová část	**Smluvní datum zpracování:** **11/2023**

Označení investora::	*Stupeň dokumentace:*	*Část:*	*Objekt:*	*Podobjekt:*	*Příloha:*	*Revize:*
S 6 3 1 5 0 0 7 0 9	_ Z D S 2	_ X X X X X	_ X X X X X X X X	_ X X	_	_ 0 0 0

[Prostor pro další informace]