
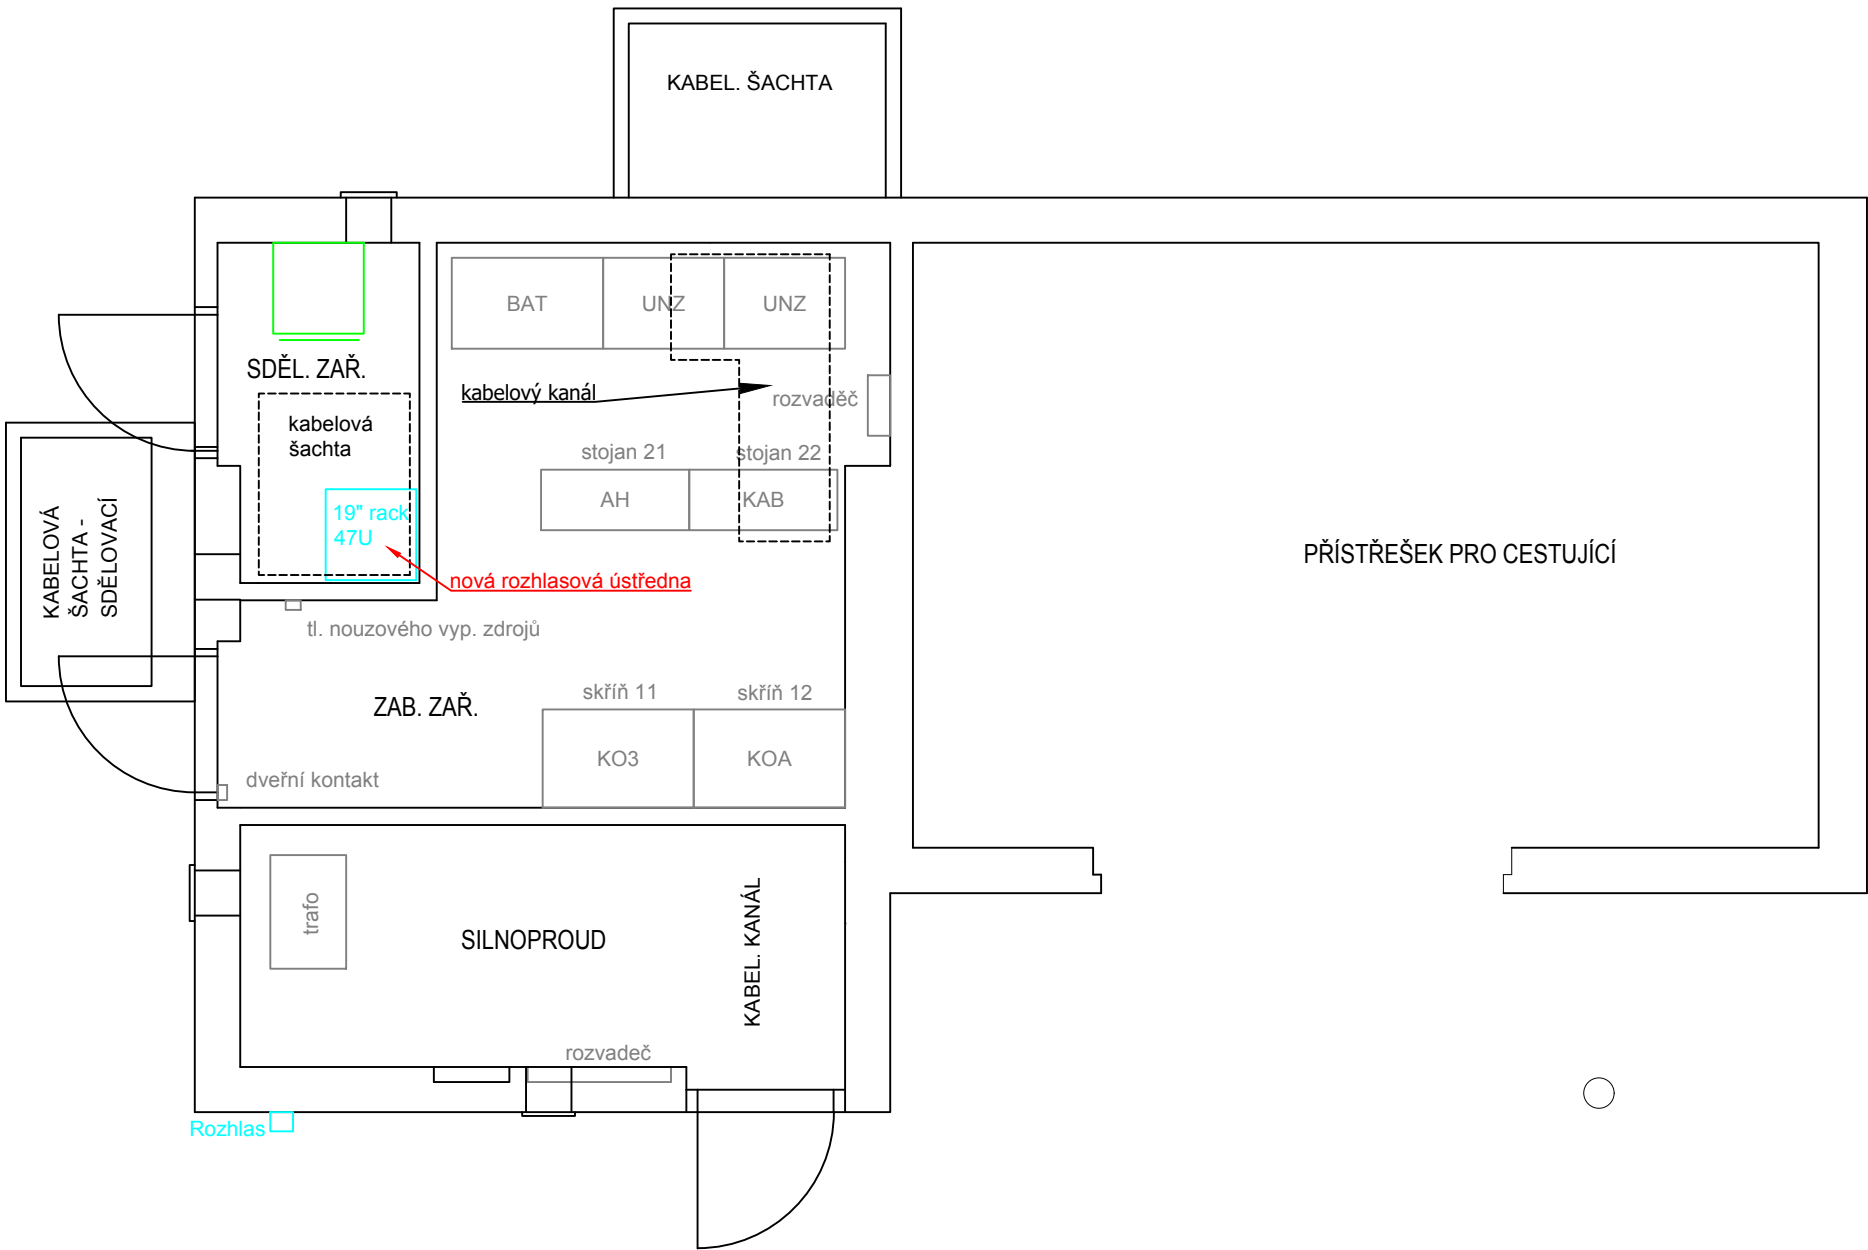


zast. Špičky, TO

Stávající stav

Nový stav

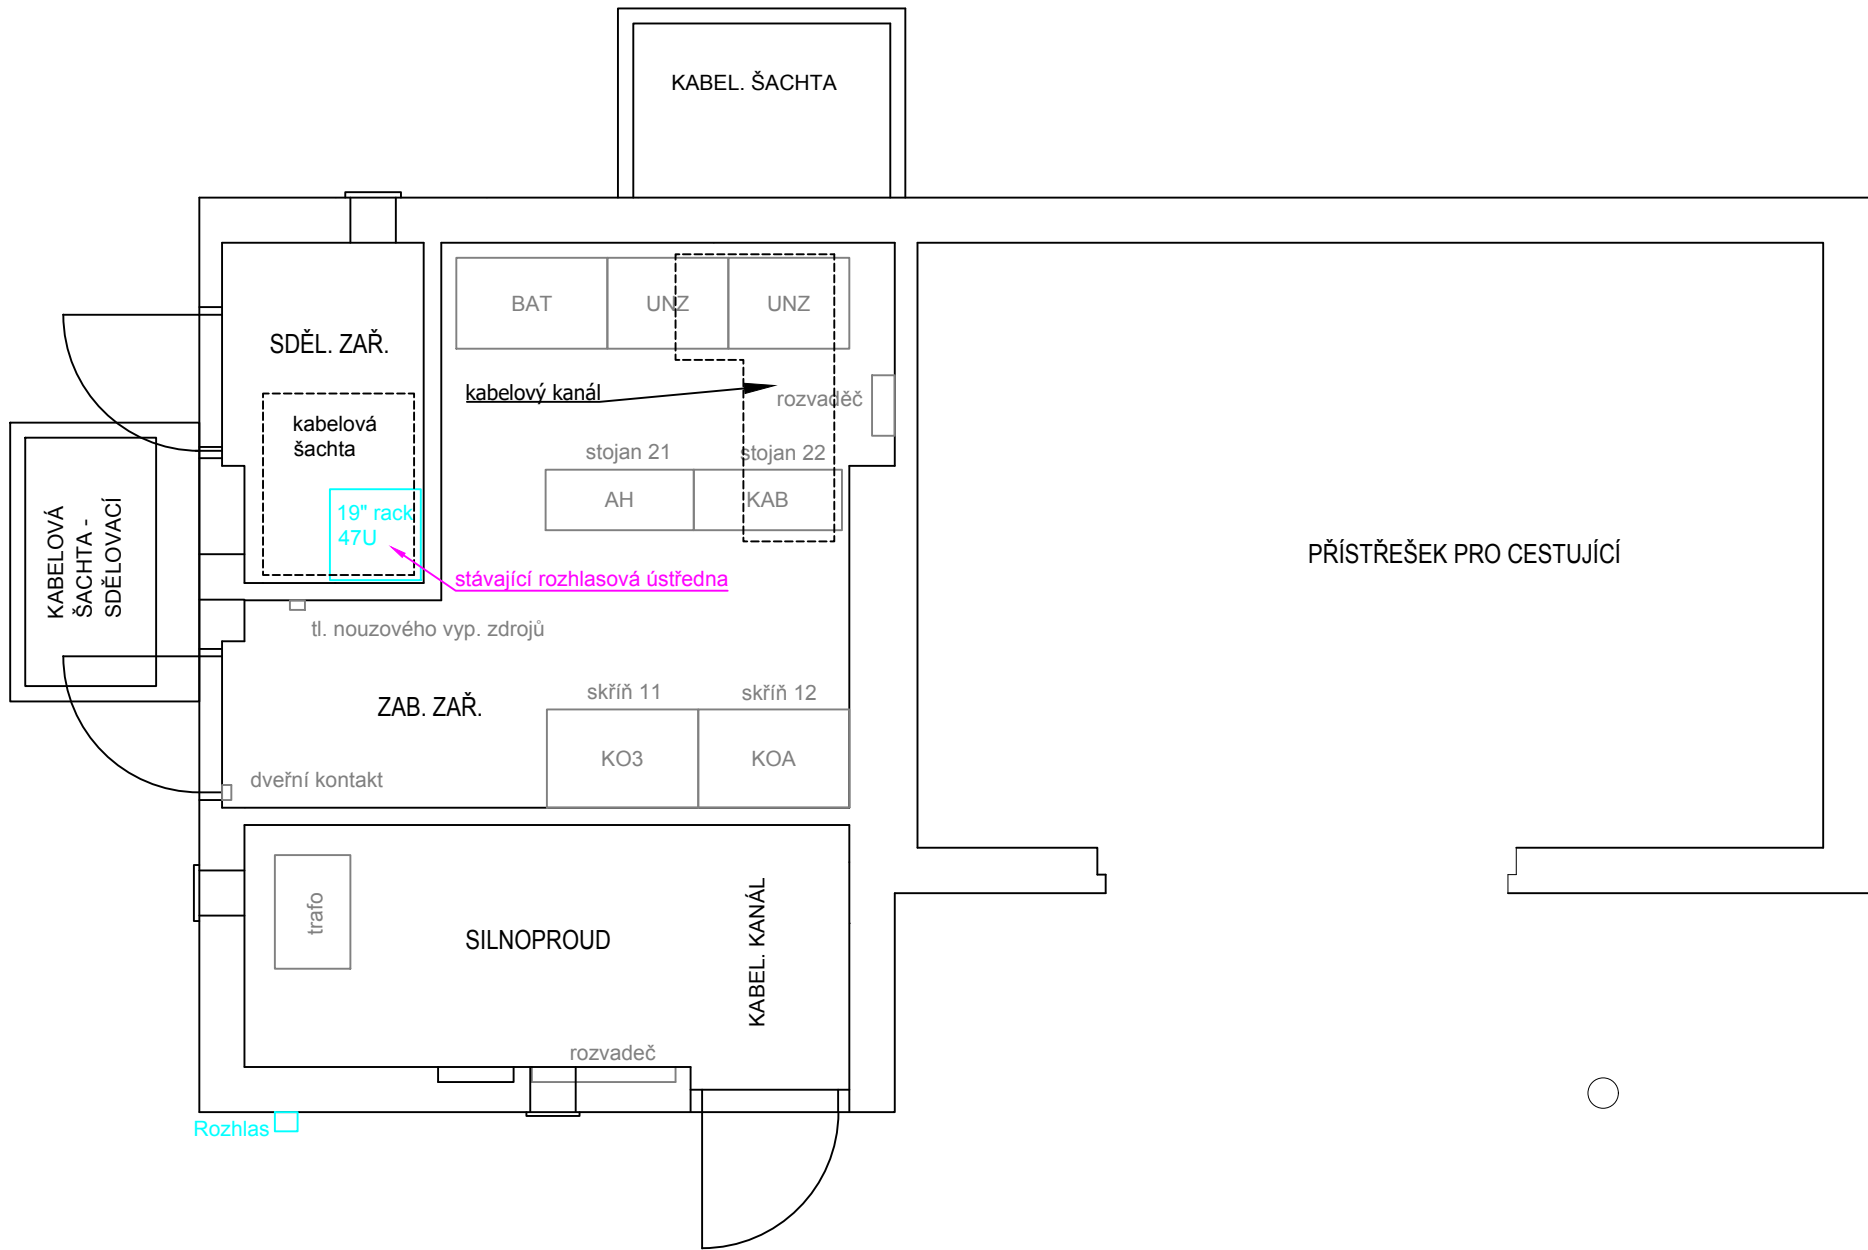

Hranice na Moravě

Valašské Meziříčí

Hranice na Moravě

Valašské Meziříčí

LEGENDA:

- nové sdělovací zařízení
- nové skříně pro sdělovací zařízení
- stávající sdělovací zařízení - beze změny
- stávající sdělovací zařízení upravované v rámci stavby
- ostatní zařízení

		EVROPSKÁ UNIE Evropské strukturální a investiční fondy Operační program Doprava		Ministerstvo dopravy Státní fond dopravní infrastruktury	
Jiná ověření:				Paré:	
Orientační schéma:				Razítko oprávněné osoby:	
				Podpis: Datum:	
Revize:	Datum:	Popis:		Kontroloval:	
000	03.11.2023	Definitivní odevzdání dokumentace		Ing. Josef Naništa	
Stavebník/Investor:		Správa železnic, státní organizace			
Adresa:		Dlážděná 1003/7, 110 00 Praha 1			
Zástupce investora:		Stavební správa západ			
Adresa:		Sokolovská 1955/278, 190 00 Praha 9			
Zhotovitel díla:		Společnost SUBO-SigPro pro ZP+DÚR			
Adresa:		Kounicova 688/26, 611 36 Brno			
Kontakt:		T: +420 972 625 804 E: sudop@sudop-brno.cz			
Zhotovitel objektu:		SUDOP Brno, spol. s r.o.			
Adresa:		Kounicova 688/26, 611 36 Brno			
Kontakt:		T: +420 972 625 804 E: sudop@sudop-brno.cz			
Hlavní projektant (HIP):		Ing. Naništa Josef		Specialista:	
Název stavby/akce:		GSM-R+ETCS Hranice na Moravě - Horní Lideč - Střelná, I. etapa		Označení investora:	
				S631500709	
Název části:		-		Označení zhotovitele:	
				20140-01-0123	
Název objektu/díle části:		Dispozice		Označení části:	
Název přílohy:		zast. Špičky, TO, dispozice		Označení objektu/komplexu:	
Název díle části přílohy:					
Odpovědný projektant:		Zpracovatel přílohy:		Měřítko: 1:50	
Ing. Zdeněk Španěl		Ing. Zdeněk Španěl		Formáty: 4x A4	
Kraj:		Katastrální území:		TUDU:	
Olomoucký, Zlínský		viz textová část		viz textová část	
				Smluvní datum zpracování:	
				11/2023	
Označení investora: S 6 3 1 5 0 0 7 0 9 - Z D S 2 - X X X X X - X X X X X X X X X X X X - S 2 2 X X - 0 0 0					
Stupeň dokumentace: Část: Objekt: Podoba: Příloha: Revize: 1					
[Prostor pro další informace]					