
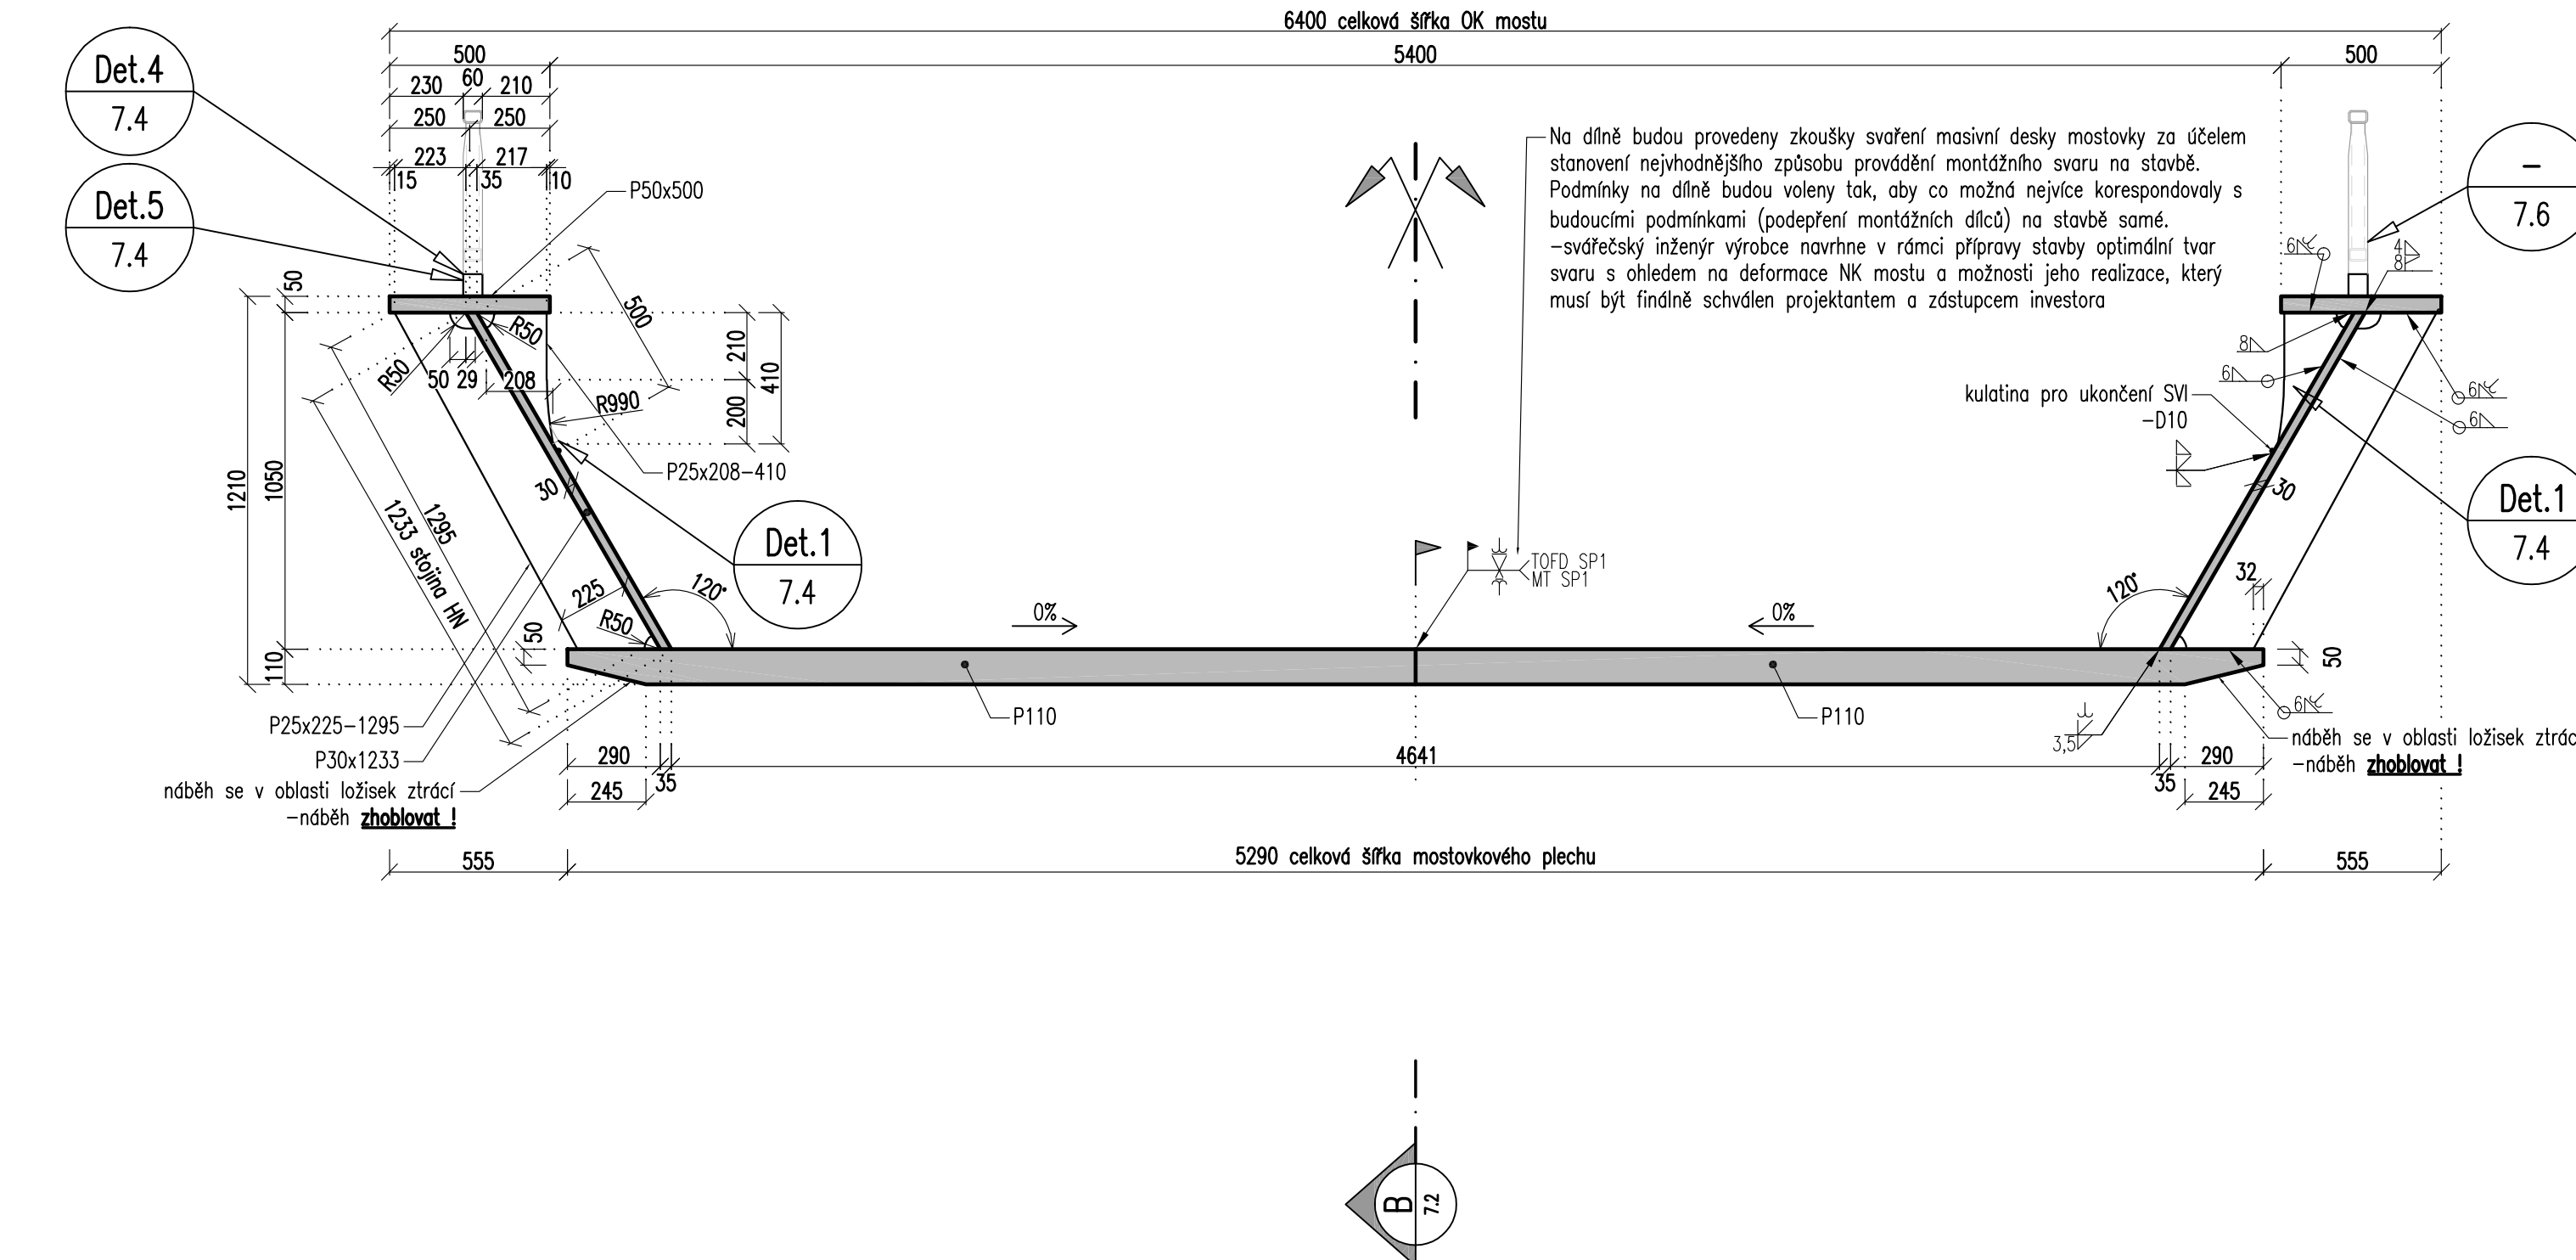




Příčné řezy Ok

M 1:20

 Příčný řez běžný

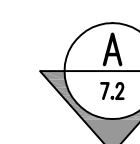

 Příčný řez nadpodporou

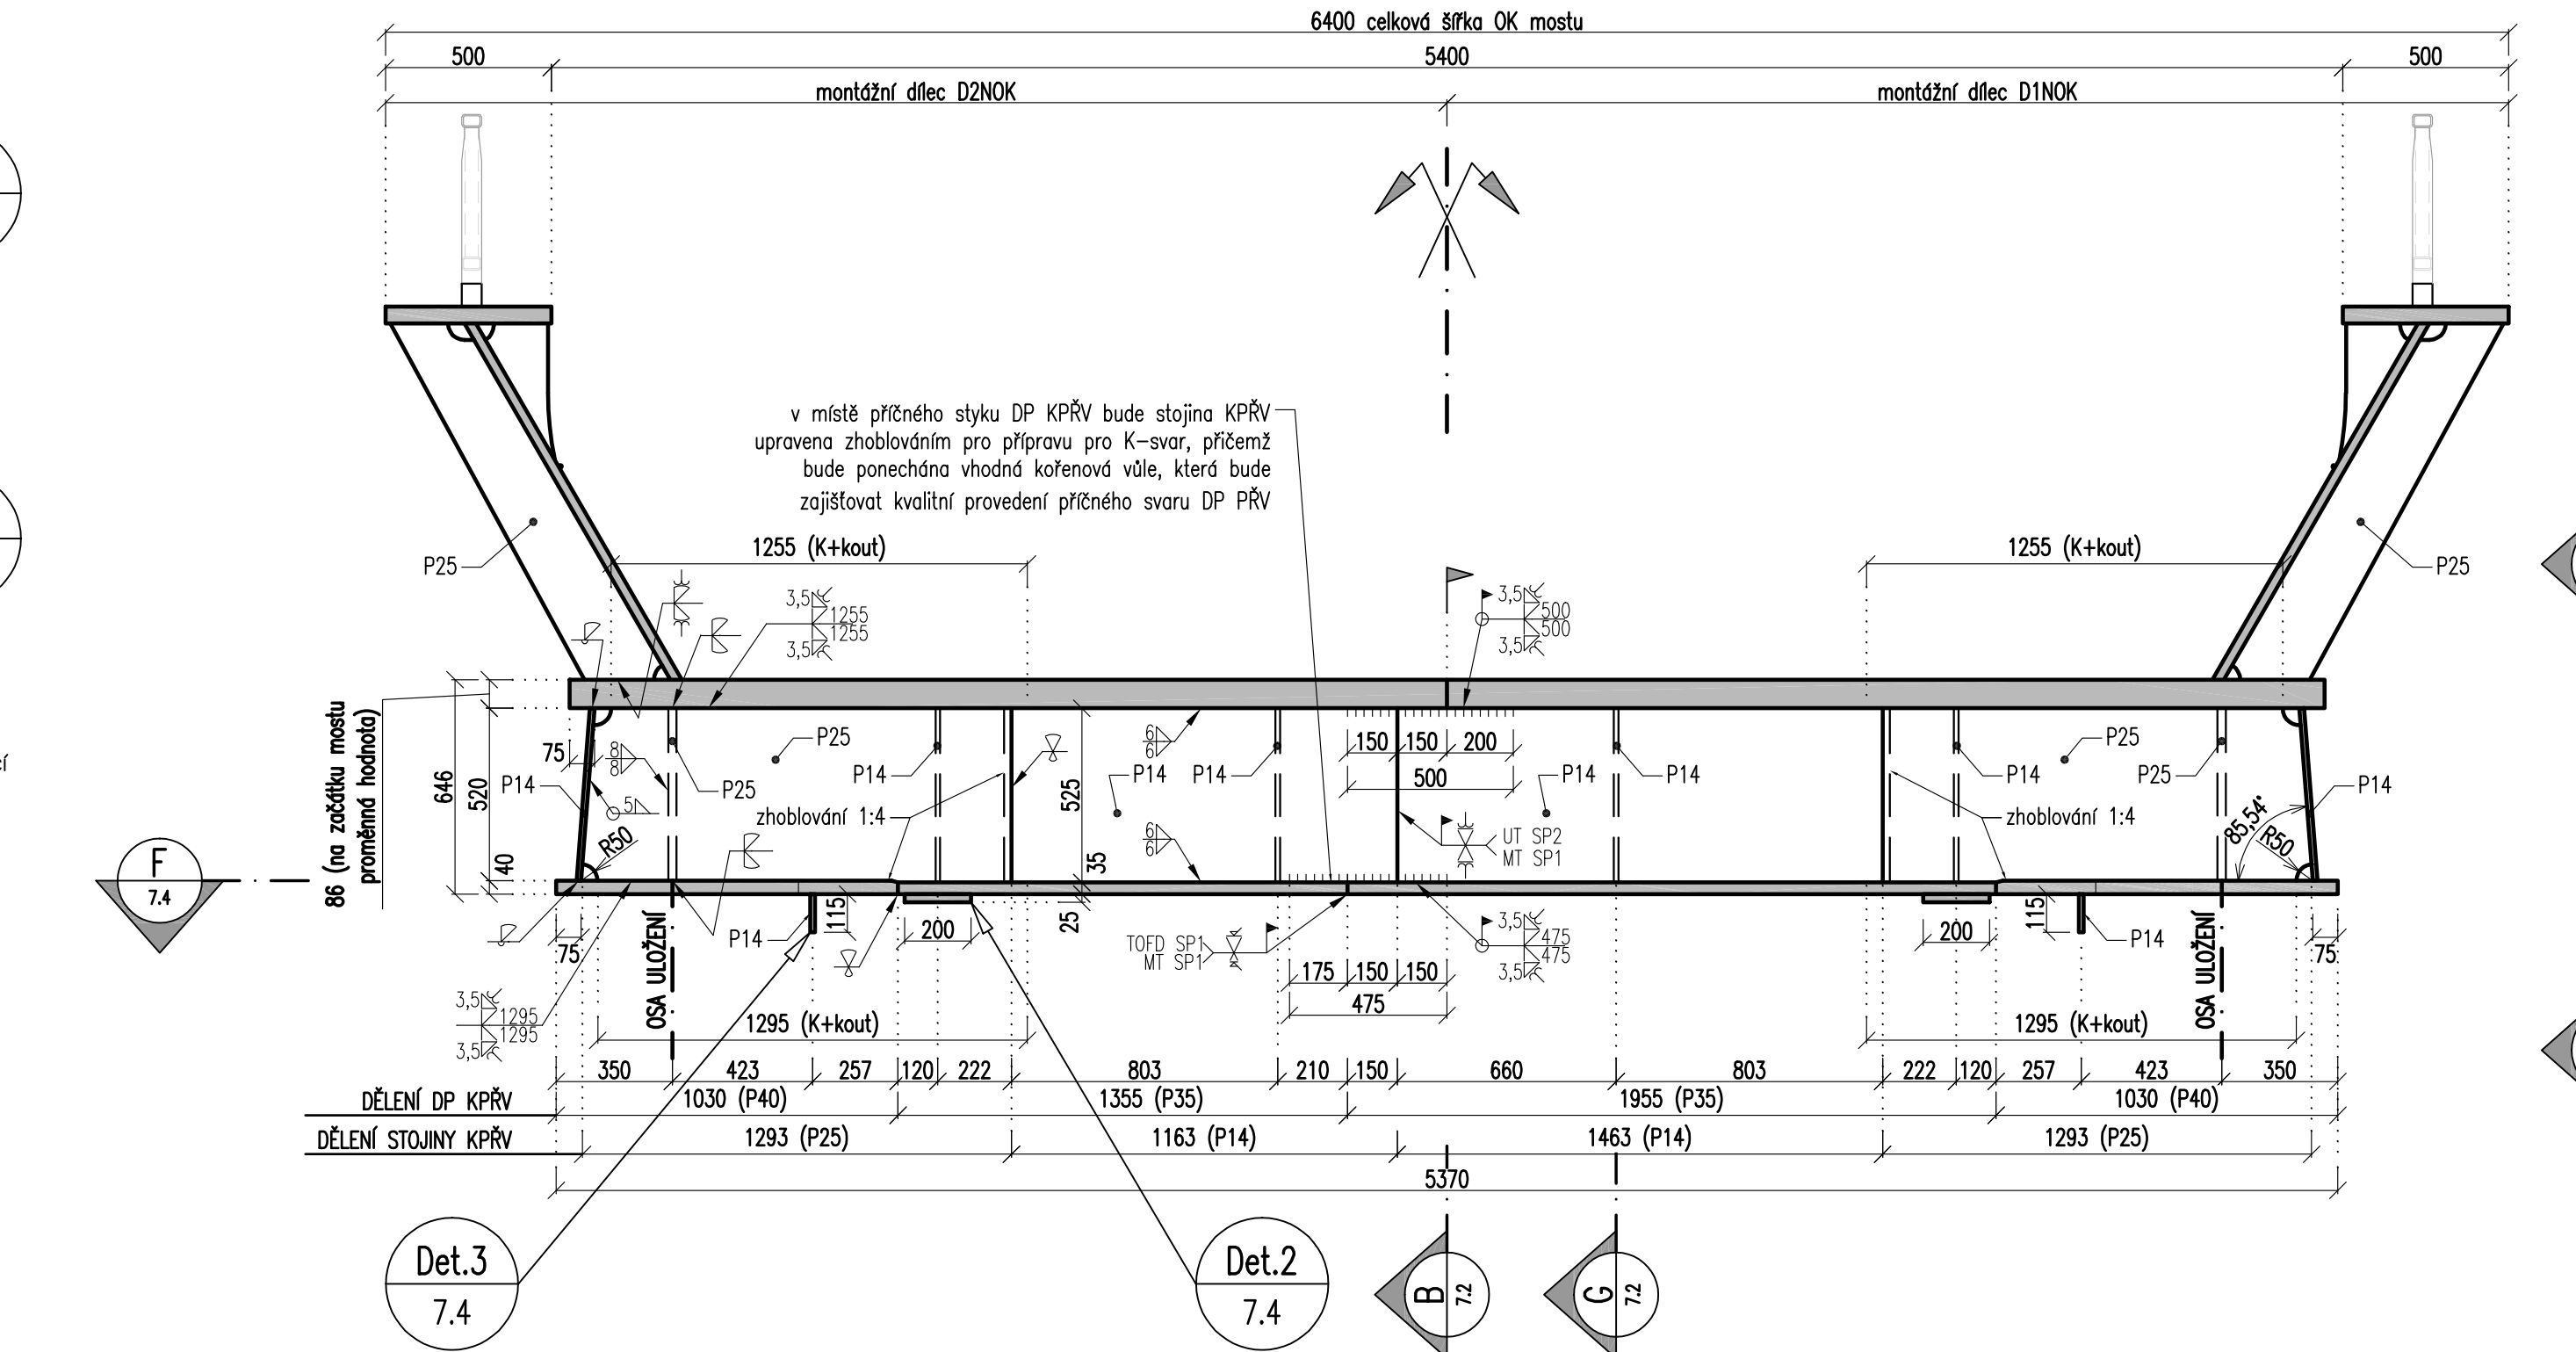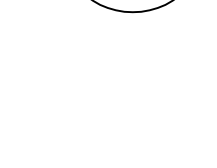

 Čelní pohled

Opava východ

- **POŽADAVKY NA SPOJE OCELOVÝCH KONSTRUKCÍ**
- POŽADAVKY NA MATERIÁL PODROBNĚJI VIZ PŘÍLOHA 7.1 TECHNICKÁ ZPRÁVA
K OK

- **POŽADAVKY NA MATERIÁL NOVÝCH OCELOVÝCH PRVÍKŮ**
 - POŽADAVKY PODROBNĚJI VIZ PŘÍLOHA 7.1 TECHNICKÁ ZPRÁVA K C

- KONSTRUKCE OK MOSTU JE ZAŘAZENA DO TŘÍDY PROVEDENÍ
EXC3 DLE ČSN EN 1090-2+A1, RESP. ČSN 73 2603.

- **POŽADAVKY NA PKO**
 - OK MOSTU: ŽSP+ONS 02, VRCHNÍ Odstín DB 610 (ZELE)

- **POZNÁMKY**
 - PRO NOVÉ OCELOVÉ KONSTRUKCE BUDE ZHOTOVITELEM VYPRACOVÁNA
 VÝROBNÍ DOKUMENTACE, PRO NÍŽ TATO PŘÍLOHA SLOUŽÍ JAKO PODKLAD
 - NEOZNAČENÉ ZAOLBNÉ VÝŘEZY JSOU R=50 mm
 - POKUD NEBUDE MOŽNÉ Z PROVEDÁČICH DŮVODŮ PROVÉST MAGNETICKO
 ZKOUŠKU MT SP1, BUDE PO KONZULTACI S PROJEKTANTEM PROVEDENA N
 ZKOUŠKA PT SP1