
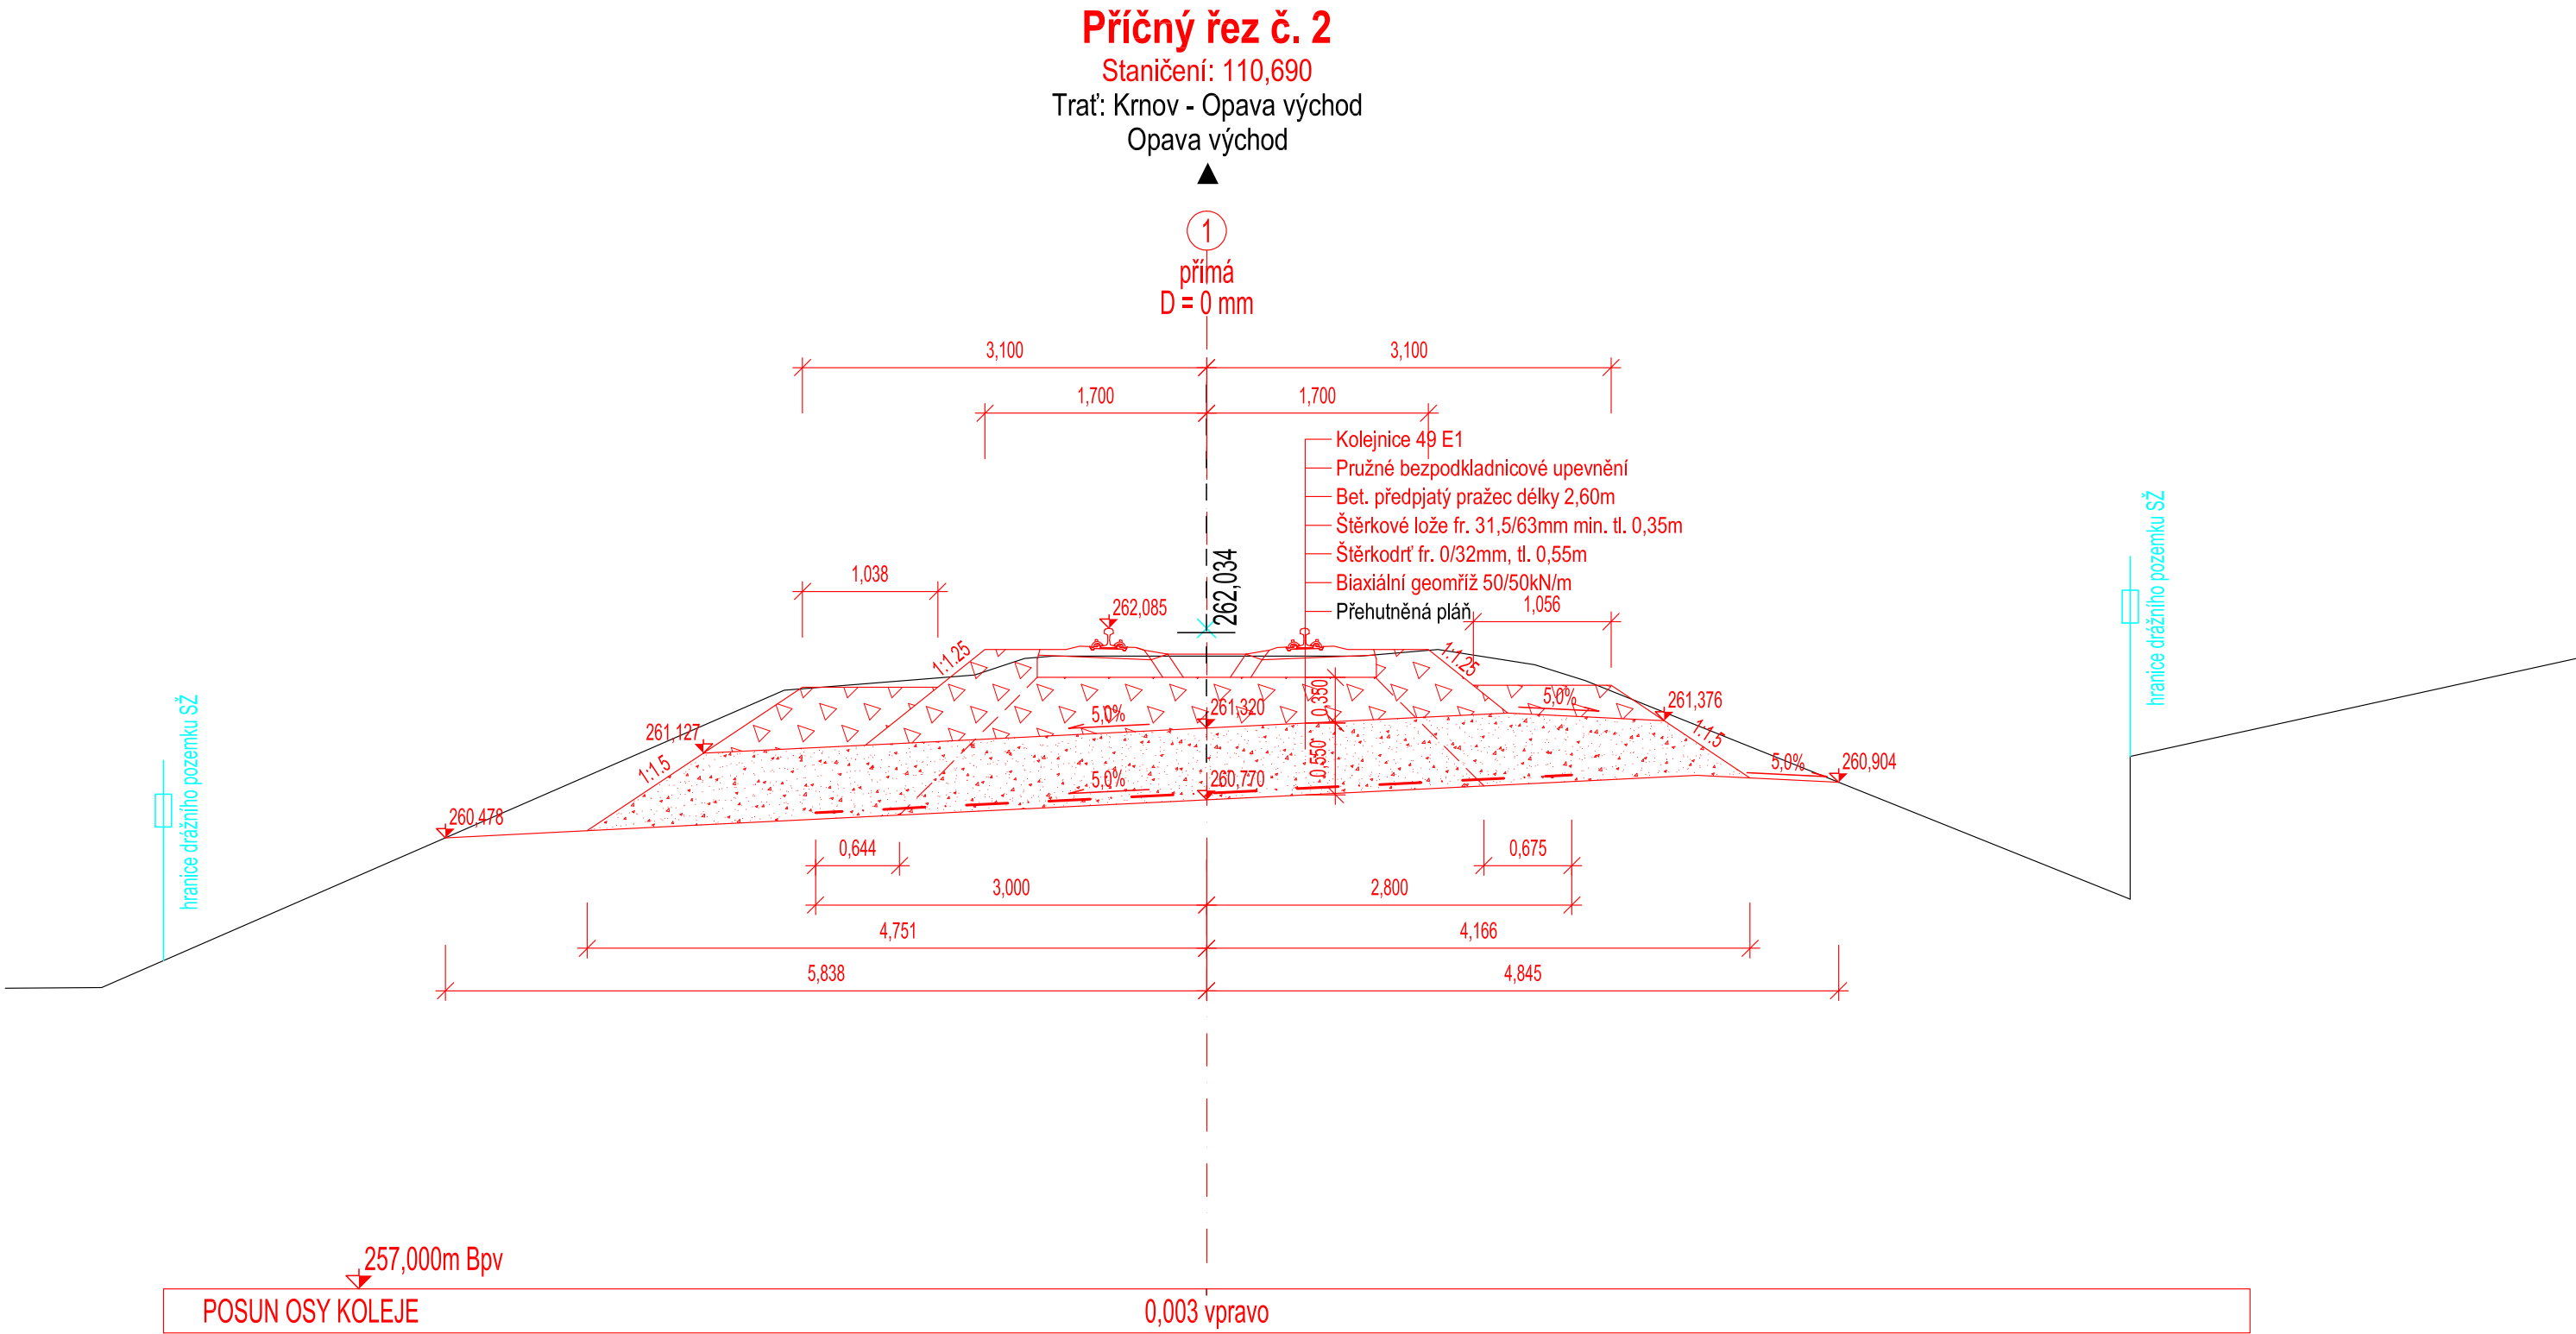


# Charakteristický příčný řez v km 110,675 a 110,690


M 1:50

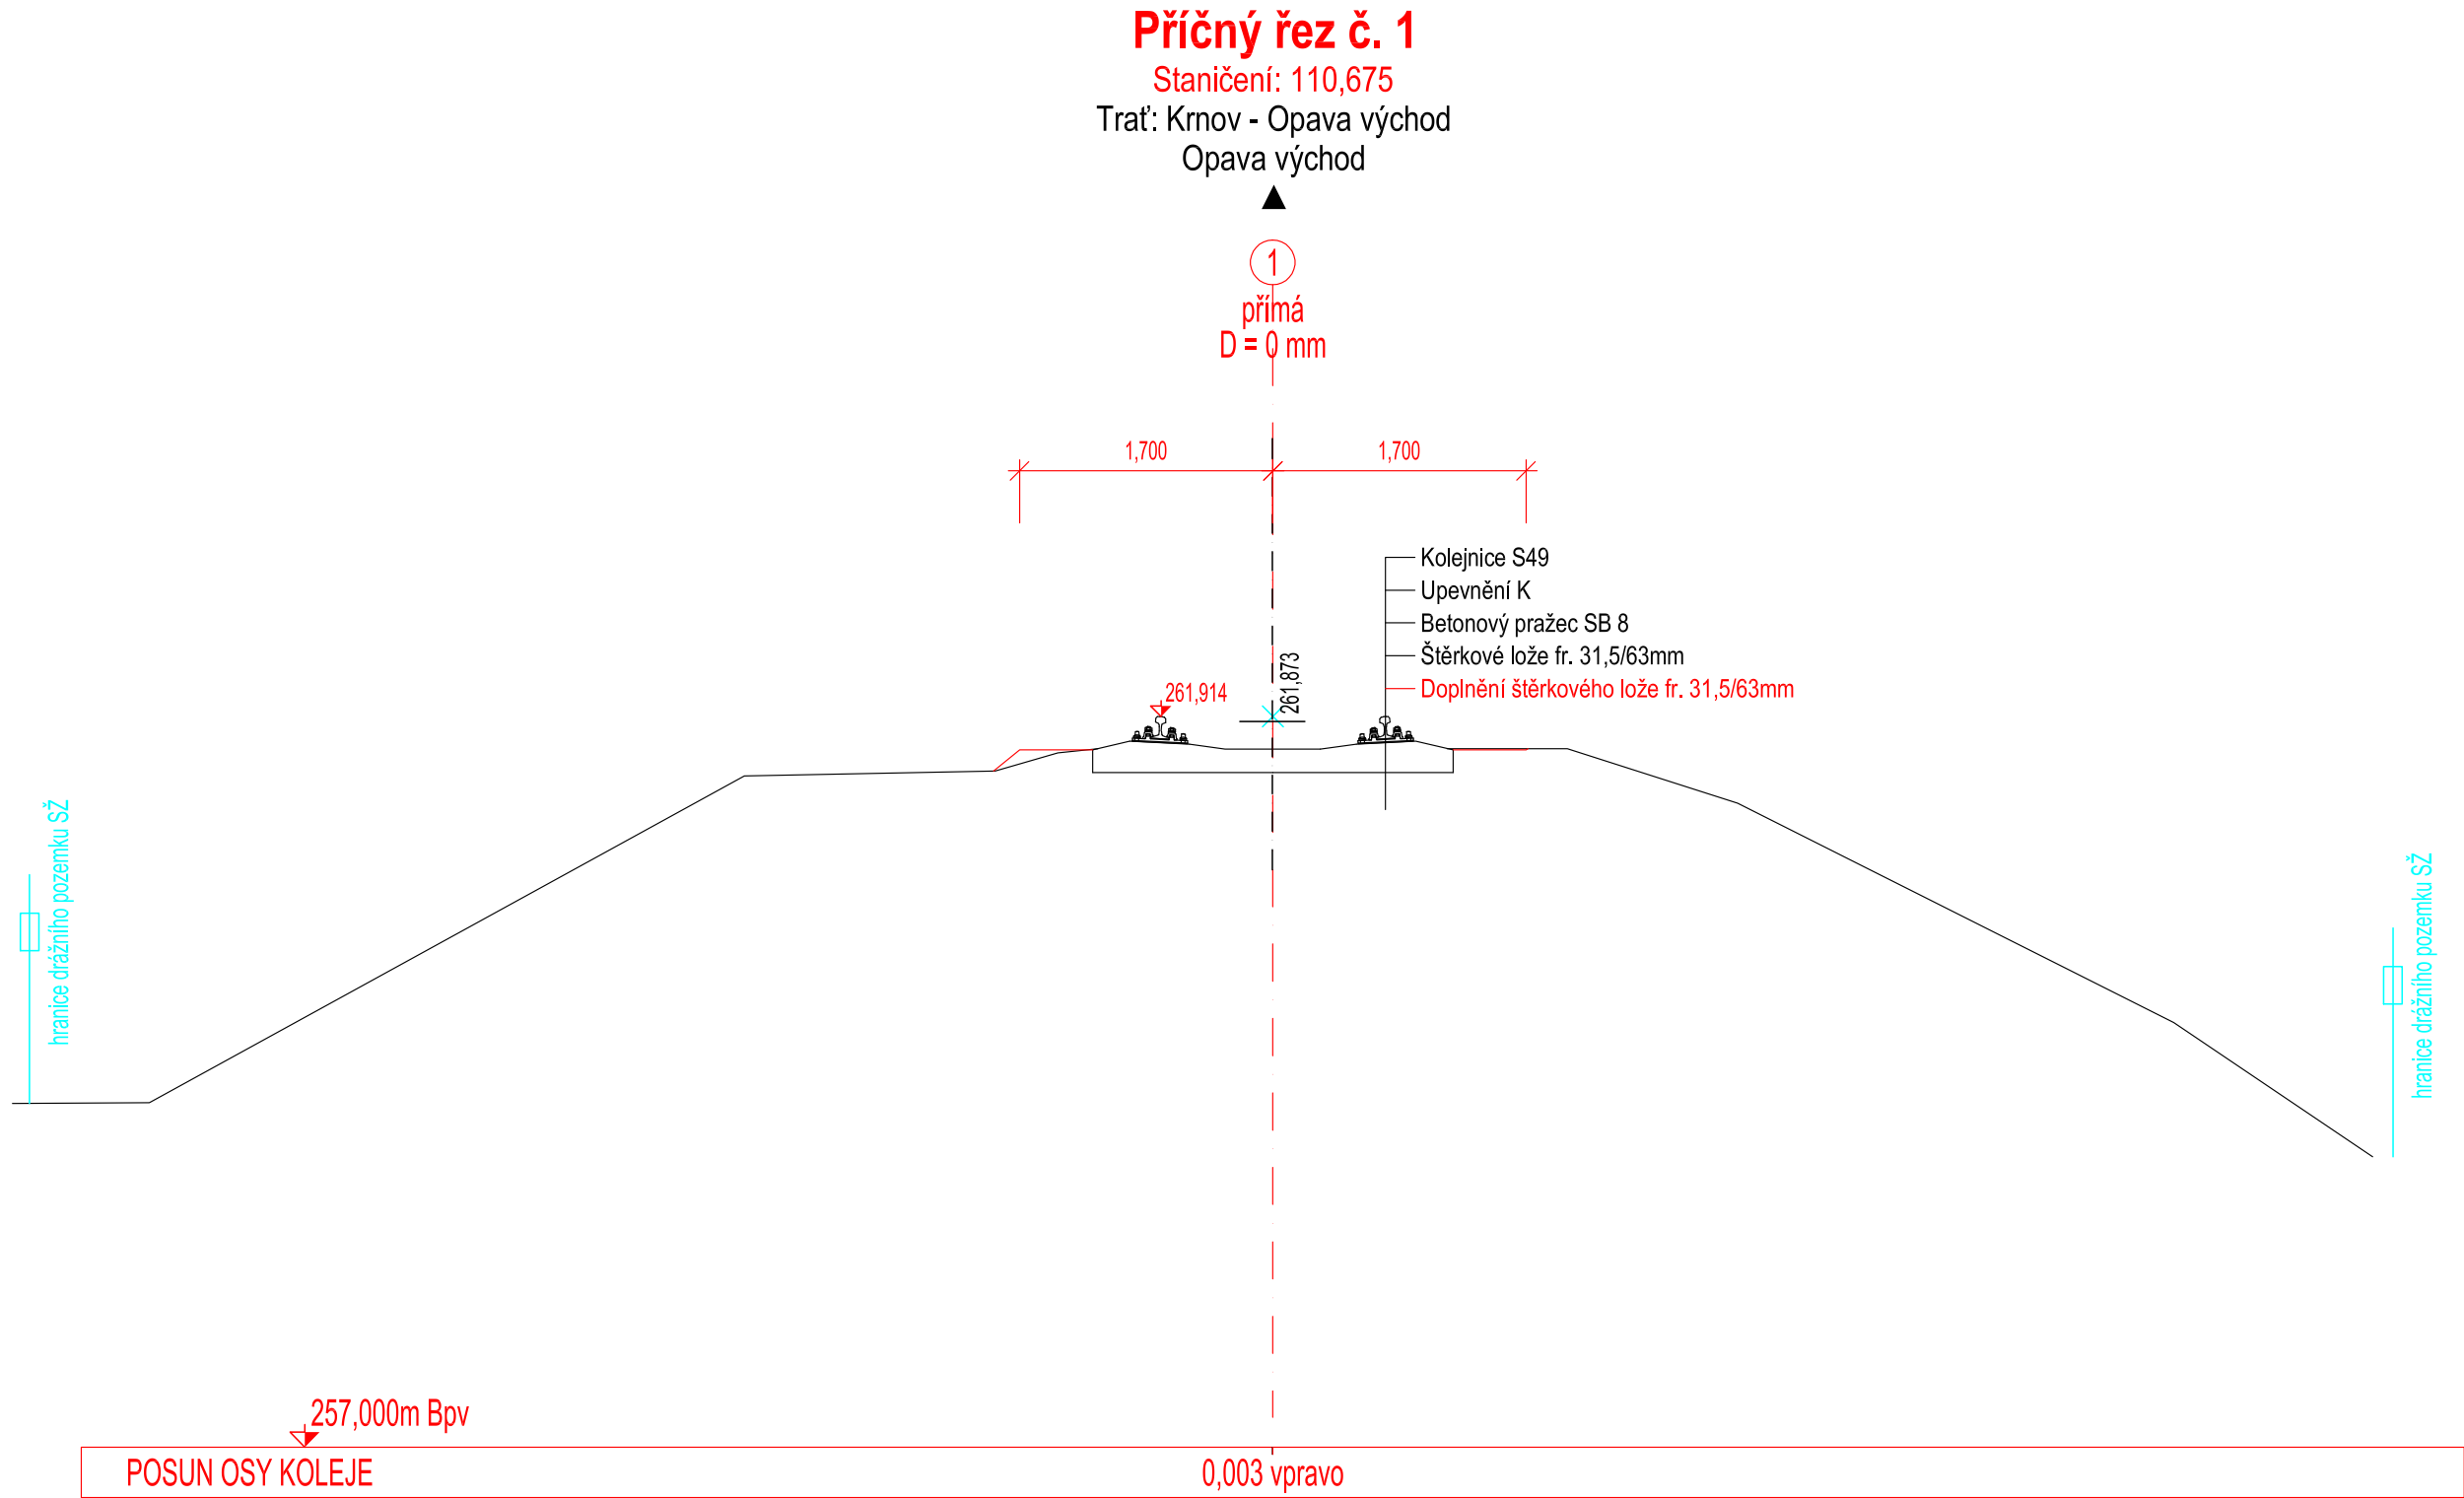

			ČÍSLO SOUPRAVY:
REVIZE Č.	DATUM	PO PŘIPOMÍNKOVÉM ŘÍZENÍ	ZMĚNA

**EXPROJEKT s.r.o.**  
Heršpická 758/13  
619 00 Brno

tel. : +420 533 312 000  
E-mail: info@exprojekt.cz  
ID: dh84e85

OBJEDNATEL:  Správa železnic, státní organizace Stavební správa východ, Nerudova 1, 779 00 Olomouc			
HLAVNÍ INŽENÝR PROJEKTU Ing. Martin Chaloupka	ODPOVĚDNÝ PROJ. PS, SO Ing. Radek Šíp	VYPRACOVAL Ing. Radek Šíp	KONTROLOVAL Ing. Dominik Mojžíšek
KRAJ: Moravskoslezský	POVĚŘENÝ MŮ: Opava	STUPEŇ: DUSP	
Rekonstrukce mostu v km 110,701 trati Křnov - Opava východ SO 02 Železniční svršek, SO 03 Železniční spodek			ZAK. ČÍSLO 2020-052
			MĚRITKO 1:50
Charakteristický příčný řez v km 110,675 a 110,690			POČET FORMÁTŮ 5 x A4
			DATUM: 04/2021
ČÁST DOKUM. D.2.1.1.1+D.2.1.1.2			PŘÍLOHA <b>04.01</b>