Přehledný výkres OK mostu

A Přehledný půdorys OK mostu (průmět)
M 1:20

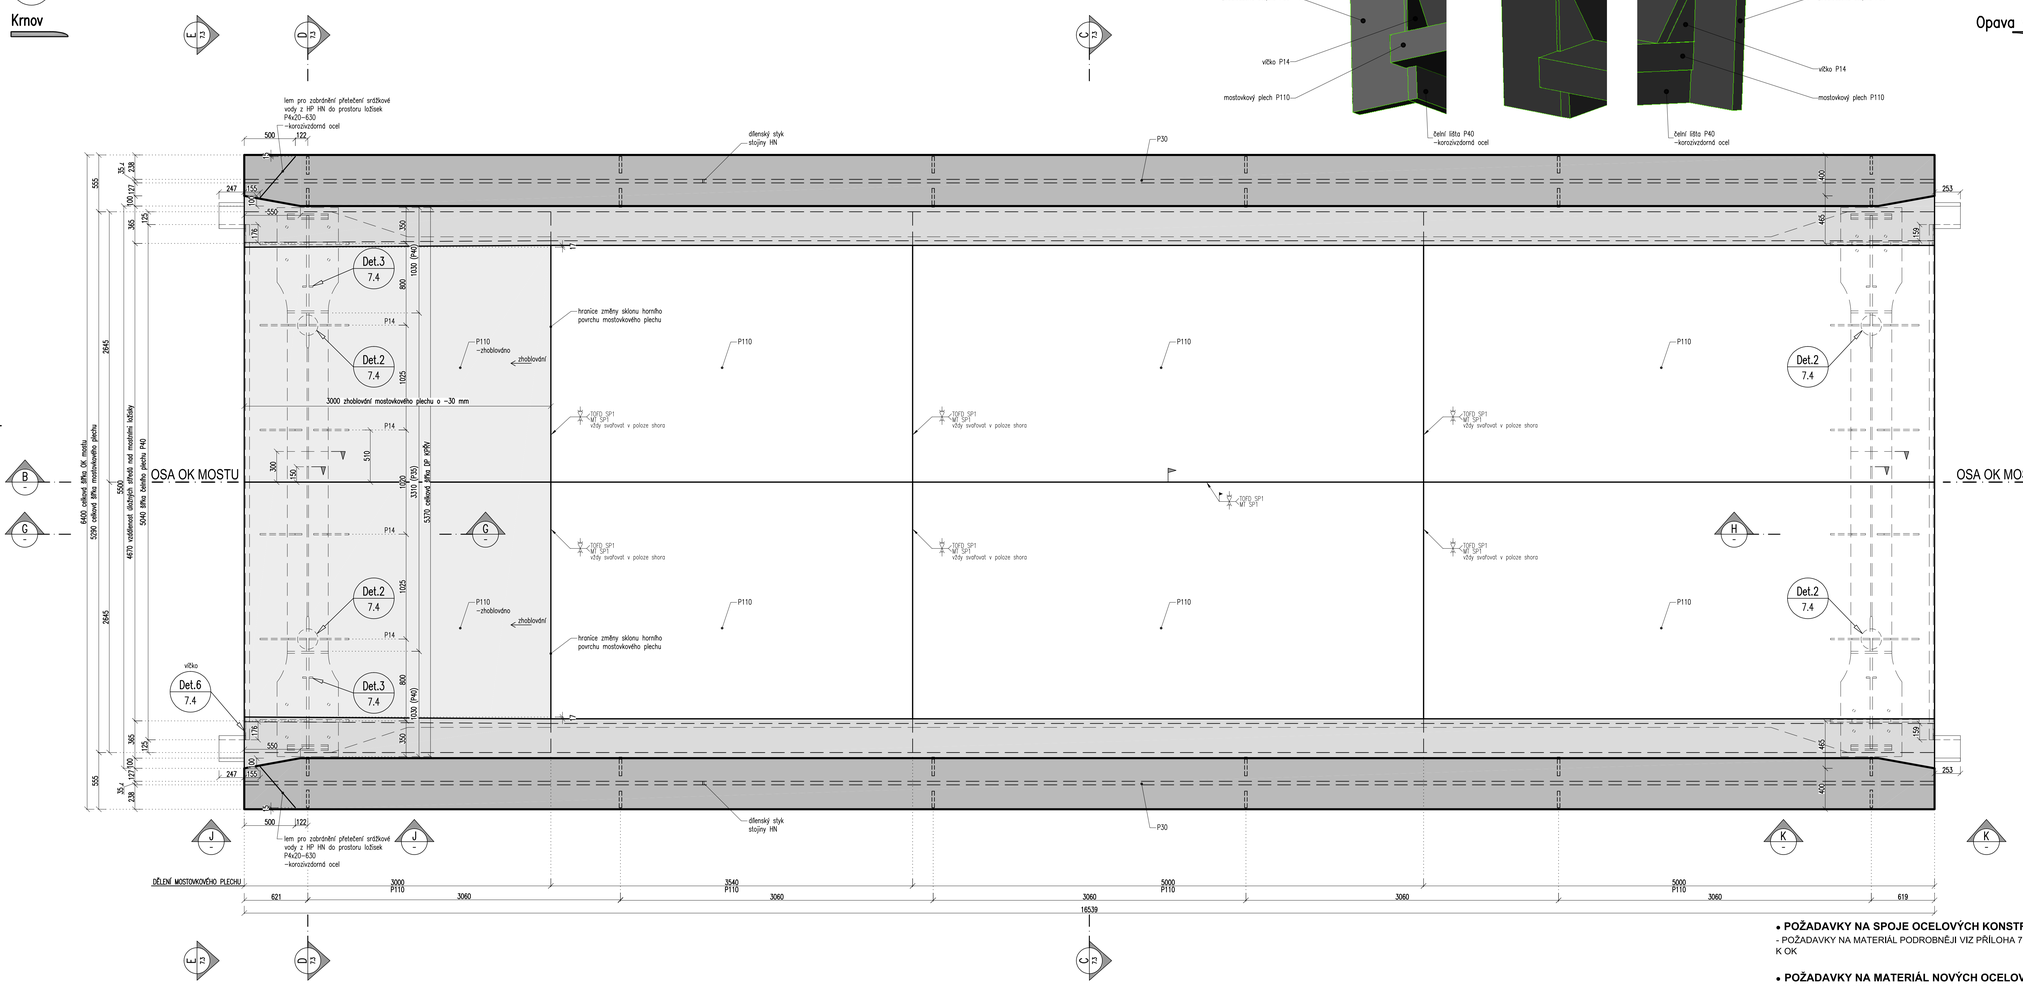

Prostorové náhledy na ukončení OK mostu
M

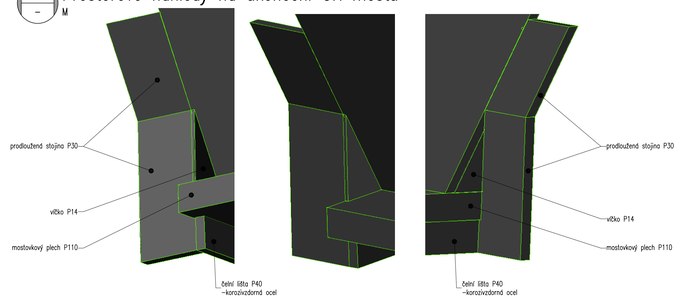

G Řez G–G, začátek OK mostu
M 1:10

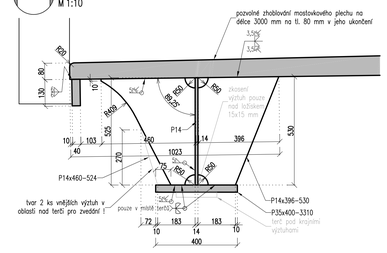

H Řez H–H, konec OK mostu
M 1:10

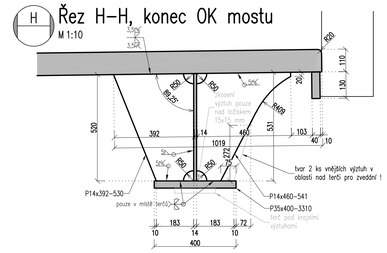

J Pohled zboku, začátek mostu
M 1:10

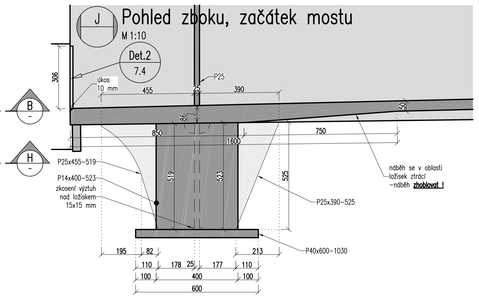

K Pohled zboku, konec mostu
M 1:10

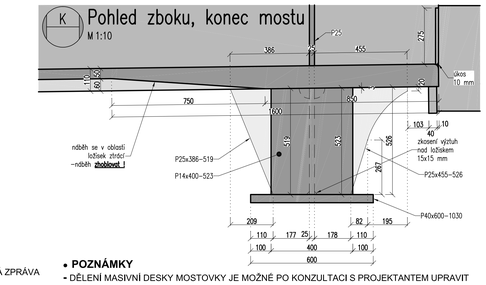

B Přehledný podélný řez OK mostu
M 1:20

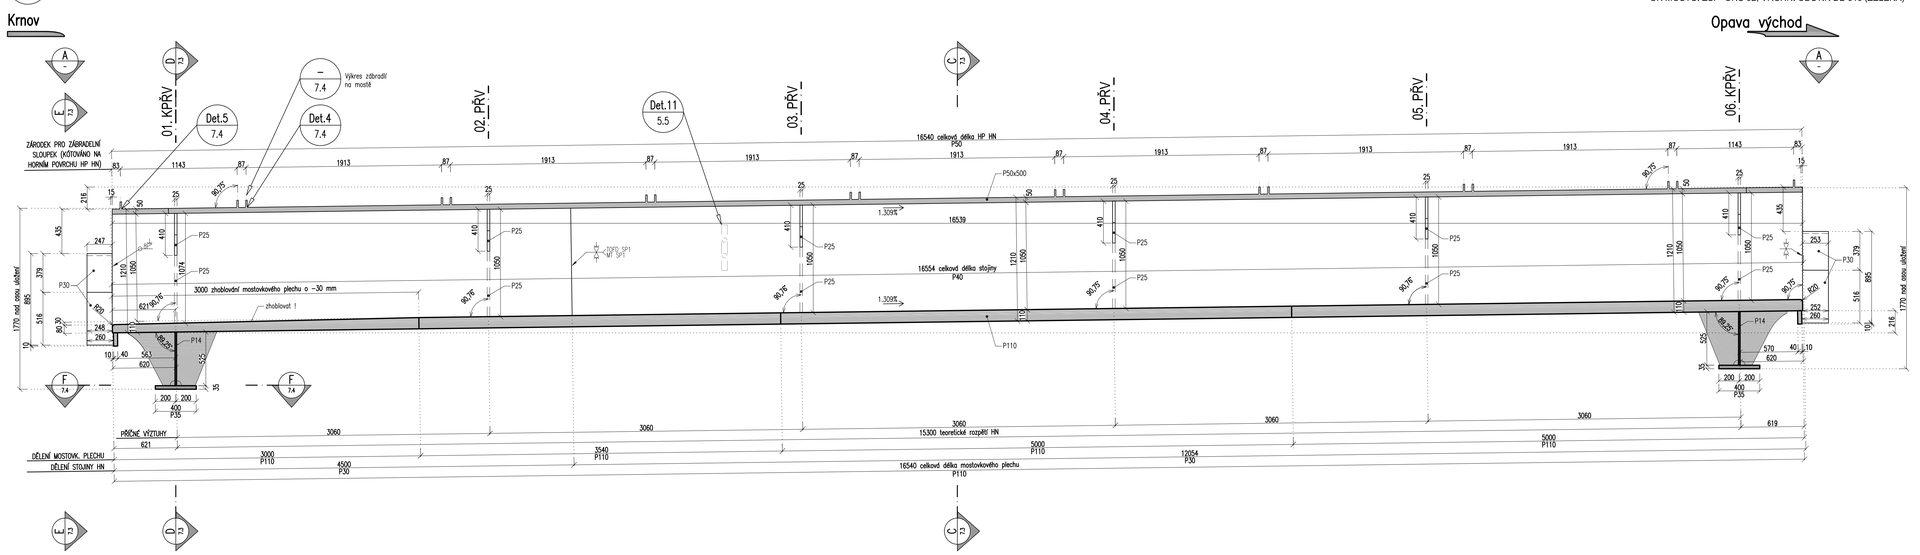

- **POŽADAVKY NA SPOJE OCELOVÝCH KONSTRUKCÍ**
  - POŽADAVKY NA MATERIÁL PODROBNĚJI VIZ PŘÍLOHA 7.1 TECHNICKÁ ZPRÁVA K OK
- **POŽADAVKY NA MATERIÁL NOVÝCH OCELOVÝCH PRVKŮ**
  - POŽADAVKY PODROBNĚJI VIZ PŘÍLOHA 7.1 TECHNICKÁ ZPRÁVA K OK
- **KONSTRUKCE OK MOSTU JE ZAŘAZENA DO TŘÍDY PROVEDENÍ EXC3 DLE ČSN EN 1090-2+A1, RESP. ČSN 73 2603.**
- **POŽADAVKY NA PKO**
  - OK MOSTU: ŽSP+ONS 02, VRCHNÍ ODSTÍN DB 610 (ZELENÁ)

- **POZNÁMKY**
  - DĚLENÍ MASIVNÍ DESKY MOSTOVKY JE MOŽNÉ PO KONZULTACI S PROJEKTANTEM UPRAVIT NAPŘ. DLE REÁLNĚ DOSTUPNÝCH ROZMĚRŮ PLECHŮ. TYTO PLECHY SE DOPORUČUJE OBJEDNAT V DOSTATEČNÉM PŘEDSTIHU PŘED VÝROBOU OK MOSTU VZHLEDEM K JEHO ATYPICKÉ TLOUŠŤCE.
  - PRO NOVÉ OCELOVÉ KONSTRUKCE BUDE ZHOTOVITELEM VYPRACOVÁNA VÝROBNÍ DOKUMENTACE, PRO NIŽ TATO PŘÍLOHA SLOUŽÍ JAKO PODKLAD
  - NEOZNAČENÉ ZAOBLENÉ VÝŘEZY JSOU R=50 mm

SPRÁVA ŽELEZNIC

sfdi STÁTNÍ FOND DOPRAVNÍ INFRASTRUKTURY

			ČÍSLO SOUPRAVY:
		PO PŘIPOMÍNKOVÉM ŘÍZENÍ	
REVIZE Č.	DATUM	ZMĚNA	

EXPROJEKT
EXPROJEKT s.r.o.
Heršpická 758/13
619 00 Brno
tel.: +420 533 312 000
E-mail: info@exprojekt.cz
ID: ds54e85

OBJEDNATEL:	Správa železnic, státní organizace Oblastní správa východ, Nerudova 1, 779 00 Olomouc		
HLAVNÍ INŽENÝR PROJEKTU Ing. Martin Chaloupka Ing. Petr Libovický	ODPOVĚDNÝ PROJ. PS, SO Ing. Martin Chaloupka	VYPRACOVAL Ing. Martin Chaloupka	KONTROLOVAL Ing. Petr Libovický
KRAJ: Moravskoslezský	POVĚŘENÝ MÚ: Opava / k.ú. Jaktař		STUPEŇ DUSP
Rekonstrukce mostu v km 110,701 trati Krnov - Opava východ SO 01 Most v km 110,701		ZAK. ČÍSLO 2020-052	
		HMOTNÍK 1:20, 1:10	POČET FORMÁTŮ 19 x A4
		DATUM:	04/2021
Přehledný výkres OK mostu		ČÁST DOKUM. D.2.1.4.1	PŘÍLOHA **7.2**