



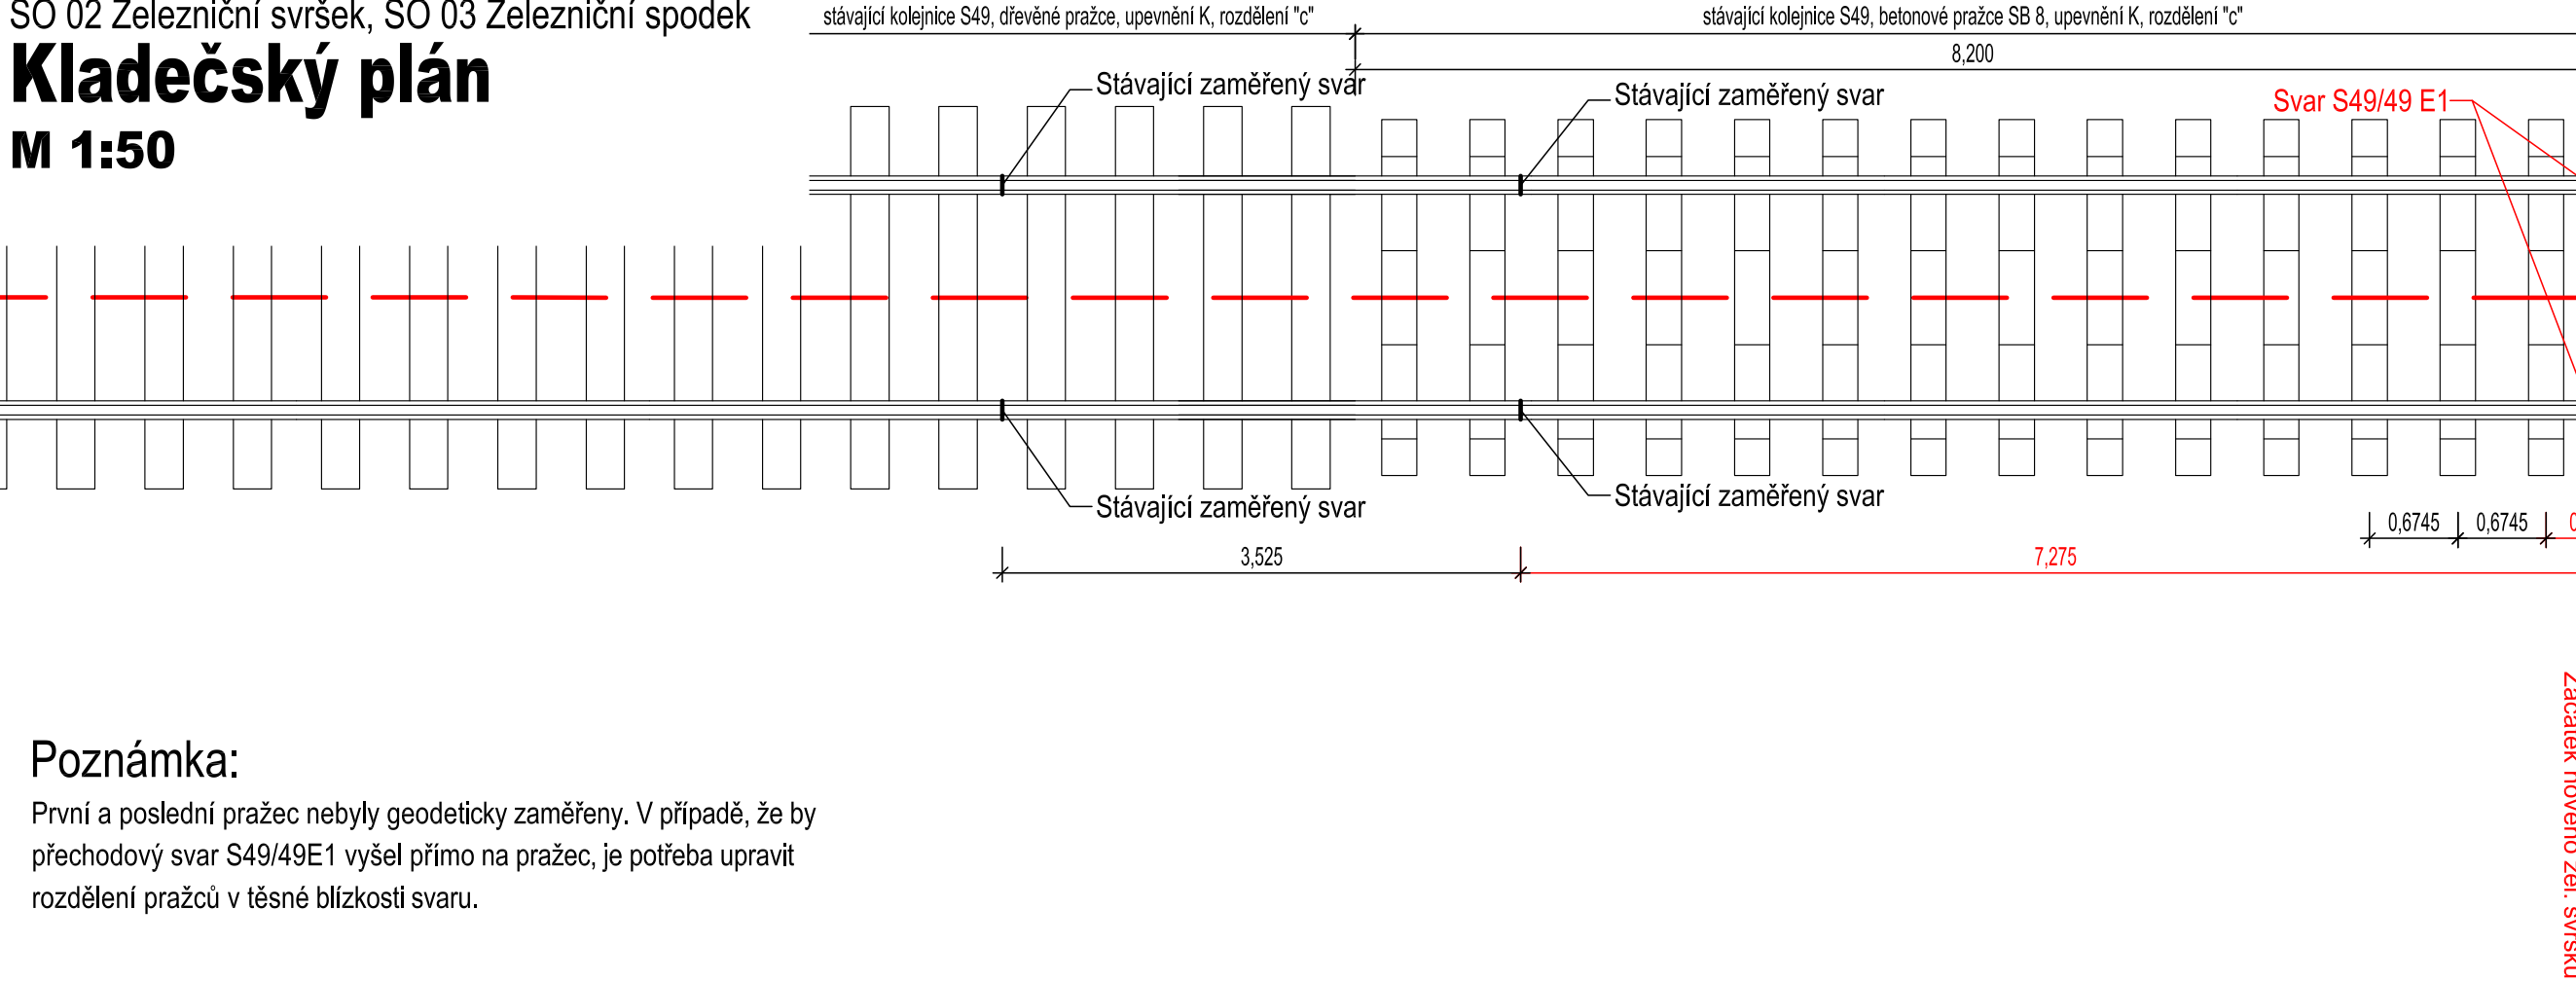

Rekonstrukce mostu v km 110,701 trati Krnov - Opava východ
SO 02 Železniční svršek, SO 03 Železniční spodek
Kladečský plán
M 1:50

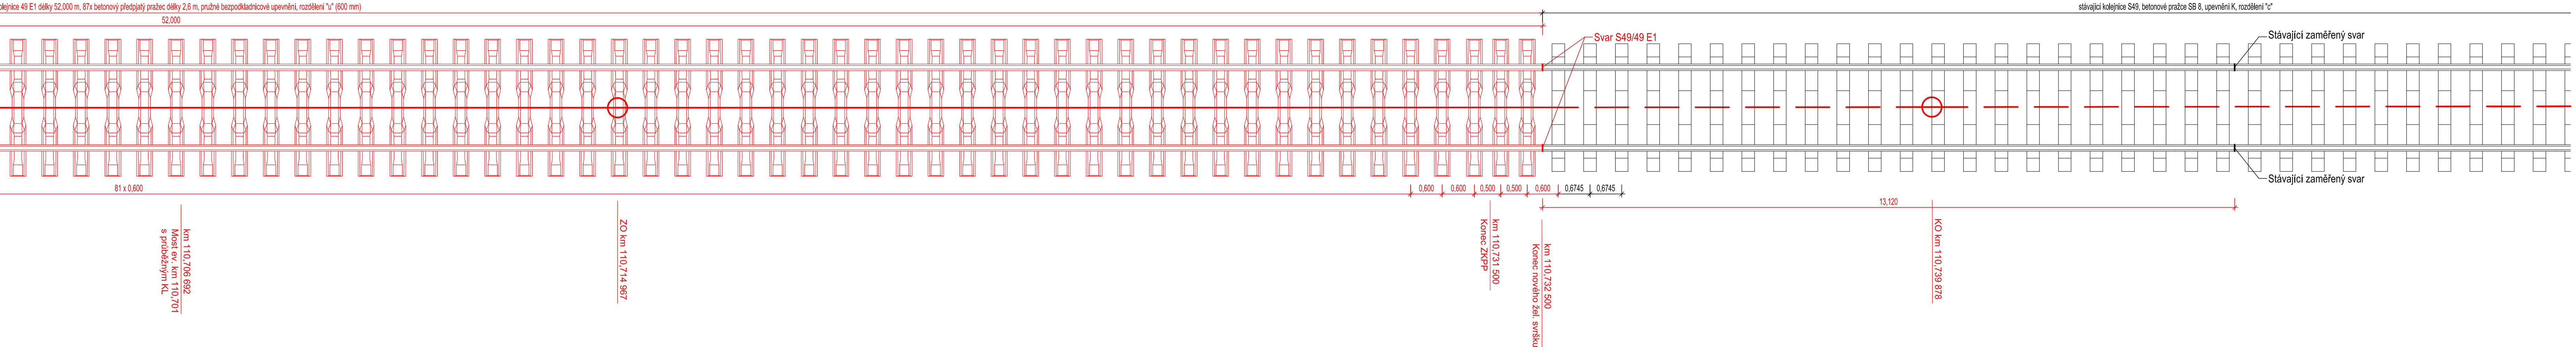

Poznámka:
První a poslední pražec nebyly geodeticky zaměřeny. V případě, že by přechodový svar S49/49E1 vyšel přímo na pražec, je potřeba upravit rozdělení pražců v těsné blízkosti svaru.



			ČÍSLO SOUPRAVY:	
PO PŘIPOMÍNKOVÉM ŘÍZENÍ				
REVIZE Č.	DATUM	ZMĚNA		
			EXPROJEKT s.r.o. Heršpická 758/13 619 00 Brno	
			tel. : +420 533 312 000 E-mail: info@exprojekt.cz ID: dh84e85	
OBJEDNATEL:  Správa železnic, státní organizace Stavební správa východ, Nerudova 1, 779 00 Olomouc				
HLAVNÍ INŽENÝR PROJEKTU Ing. Martin Chaloupka 		ODPOVĚDNÝ PROJ. PS. SO Ing. Radek Šíp 		KONTROLOVAL Ing. Dominik Mojižek 
KRAJ: Moravskoslezský		POVĚŘENÝ MŮ: Opava		STUPEŇ: DUSP
Rekonstrukce mostu v km 110,701 trati Krnov - Opava východ SO 02 Železniční svršek, SO 03 Železniční spodek			ZAK. ČÍSLO 2020-052	
			MĚŘITKO 1:50	POČET FORMÁTŮ 6 x A4
			DATUM: 04/2021	
Kladečský plán			ČÁST DOKUM. D.2.1.1.1+D.2.1.1.2	PŘÍLOHA 05