– / – PŮDORYS 1:100

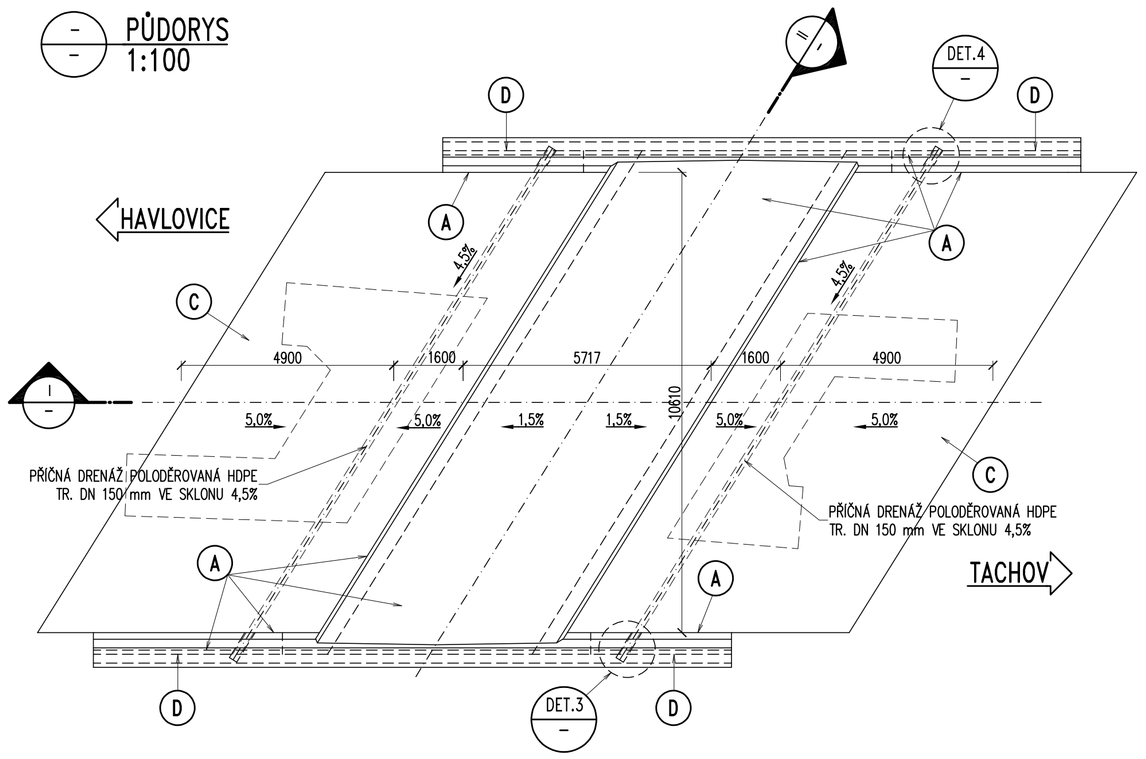

II / – PŘÍČNÝ ŘEZ 1:100

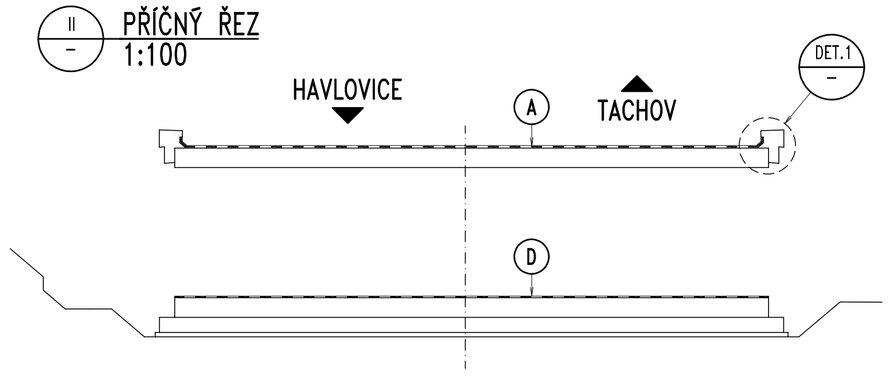

– / – DETAIL DILATAČNÍ SPÁRY ŘÍMSY 1:2

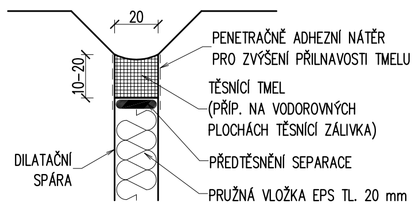

– / – DETAIL ŘEZANÁ SMRŠŤOVACÍ SPÁRA ŘÍMSY 1:1

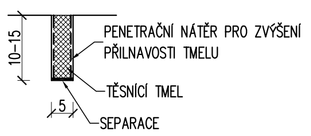

– / – DETAIL PRACOVNÍCH SPÁR 1:10

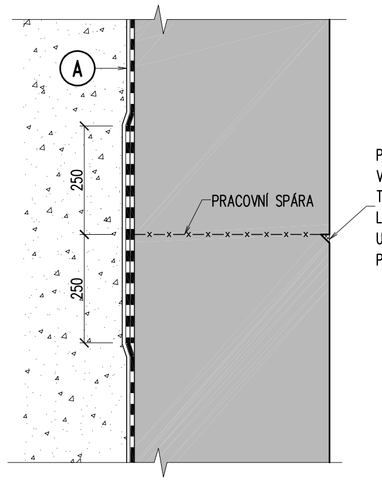

SKLADBA A:

- NADLOŽNÍ VRSTVA – HUTNĚNÉ ZÁSYPOVÉ VRSTVY ZE ŠTĚRKODRTI, OBSYP ŠTĚRKEM FR. 8/16
- MĚKKÁ OCHRANNÁ VRSTVA – GEOTEXTÍLIE DLE PŘÍSLUŠNÉHO SVI
- VODOTĚSNÁ VRSTVA – ASFALTOVÁ, PÁSOVÁ, PLNOPLOŠNĚ SPOJENÁ S PODKLADEM
- PŘÍPRAVNÁ VRSTVA – PENETRAČNÍ ADHEZNÍ NÁTĚR
- PODKLADNÍ KONSTRUKCE – NOVÁ ŽB KONSTRUKCE

SKLADBA B:

- NADLOŽNÍ VRSTVA – VÝPLŇOVÝ BETON C8/10 n
- MĚKKÁ OCHRANNÁ VRSTVA – GEOTEXTÍLIE DLE PŘÍSLUŠNÉHO SVI
- VODOTĚSNÁ VRSTVA – ASFALTOVÁ, PÁSOVÁ, PLNOPLOŠNĚ SPOJENÁ S PODKLADEM
- PŘÍPRAVNÁ VRSTVA – PENETRAČNÍ ADHEZNÍ NÁTĚR
- PODKLADNÍ KONSTRUKCE – NOVÁ ŽB KONSTRUKCE

SKLADBA C:

- NADLOŽNÍ VRSTVA – HUTNĚNÉ ZÁSYPOVÉ VRSTVY ZE ŠTĚRKODRTI
- MĚKKÁ OCHRANNÁ VRSTVA – GEOTEXTÍLIE DLE PŘÍSLUŠNÉHO SVI
- VODOTĚSNÁ VRSTVA – ASFALTOVÁ, PÁSOVÁ, VOLNĚ POLOŽENÁ, KONSTRUKČNĚ NATAVENÁ
- PŘÍPRAVNÁ VRSTVA – PENETRAČNÍ ADHEZNÍ NÁTĚR
- PODKLADNÍ KONSTRUKCE – PODKLADNÍ BETON C12/15 – X0

SKLADBA D:

- NADLOŽNÍ VRSTVA – HUTNĚNÉ ZÁSYPOVÉ VRSTVY ZE ŠTĚRKODRTI
- VODOTĚSNÁ VRSTVA – IZOLACE PROTI ZEMNÍ VLHKOSTI ALP+2xALN
- PODKLADNÍ KONSTRUKCE – ZASYPANÉ LÍCOVÉ ČÁSTI NOVÉ ŽB KONSTRUKCE

POZNÁMKY:

1. IZOLAČNÍ SYSTÉM OBJEKTU BUDE PROVEDEN V SOULADU S TNŽ 73 6280 NAVRHOVÁNÍ A PROVÁDĚNÍ VODOTĚSNÝCH IZOLACÍ ŽEL. MOSTNÍCH OBJEKTŮ.
2. KONKRÉTNÍ HYDROIZOLAČNÍ SYSTÉM MUSÍ BÝT OPATŘEN "OSVĚDČENÍM O SHODĚ S PODMÍNKAMI OTP", VYDANÝM SPRÁVOU ŽELEZNIC s.o. A SCHVÁLEN STAVEBNÍM DOZOREM INVESTORA.
3. ZHOTOVITEL VYPRACUJE A PŘEDLOŽÍ KE SCHVÁLENÍ "TECHNOLOGICKÝ POSTUP PROVÁDĚNÍ VODOTĚSNÝCH IZOLACÍ".
4. PODKLAD PRO IZOLACI MUSÍ BÝT DOSTATEČNĚ ROVINNÝ, BEZ LOKÁLNÍCH OSTRÝCH NEROVNOSTÍ A OČIŠTĚNÝ, ZEJMÉNA OD MASTNOT, ORGANICKÝCH ROZPOUŠTĚDEL A PODOBNĚ.
5. VŠECHNY POVRCHOVÉ PÓRY A DUTINY JE TŘEBA VYPLNIT A ZAROVNAT OPRAVNOU MALTOU PŘED PENETRAČNĚ ADHEZNÍM NÁTĚREM.

| / – PODÉLNÝ ŘEZ 1:50

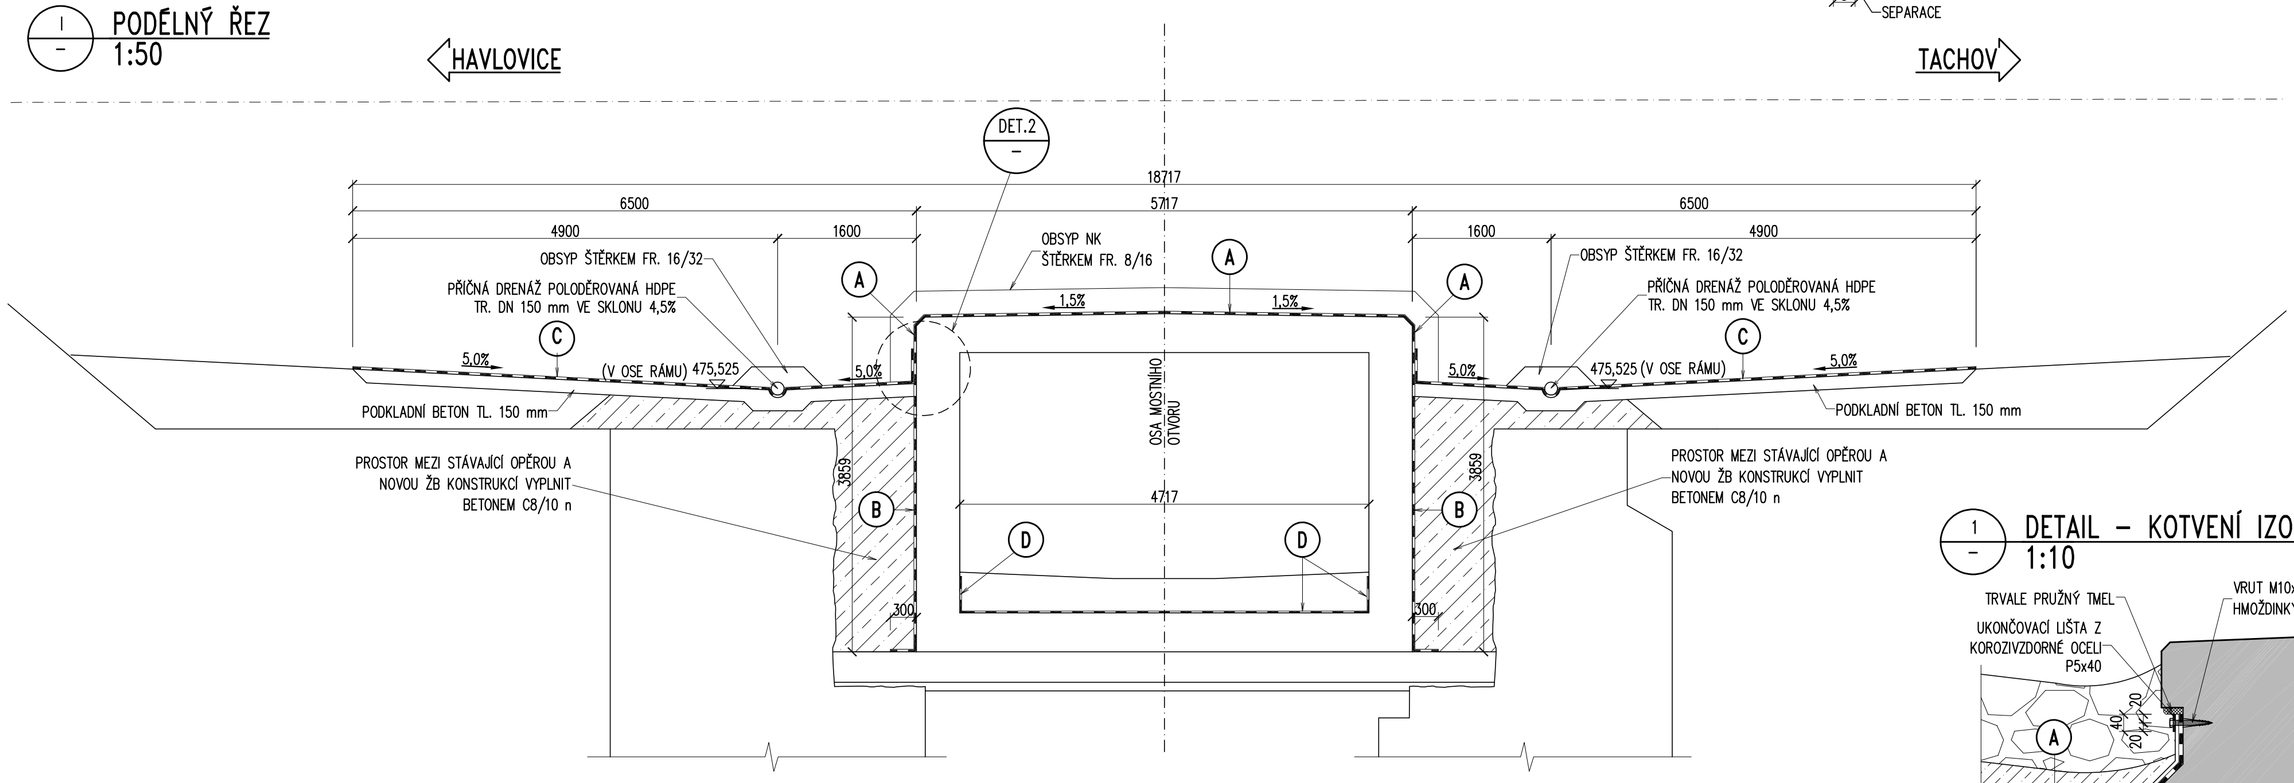

1 / – DETAIL – KOTVENÍ IZOLACE U ŘÍMSY 1:10

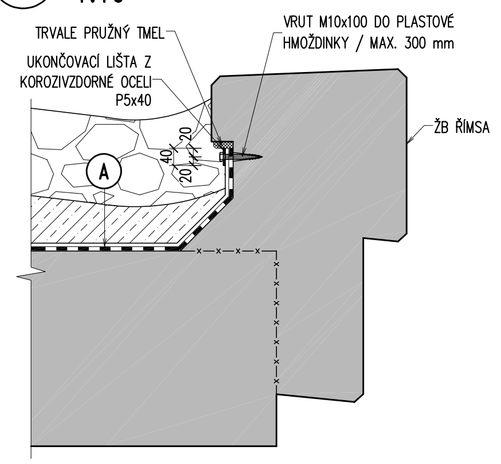

2 / – DETAIL – NAPOJENÍ IZOLACE 1:10

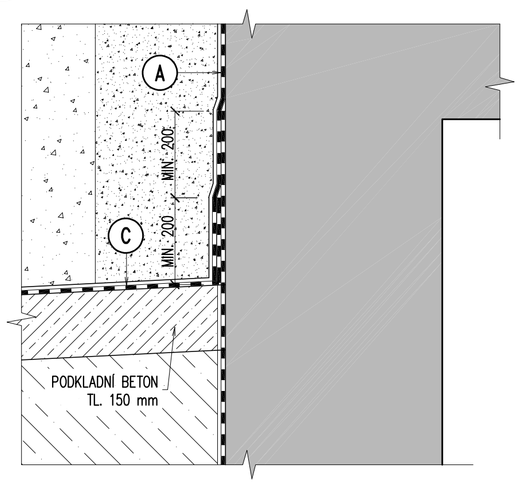

3 / – DETAIL – DOLNÍ VYÚSTĚNÍ PŘÍČNÉ DRENÁŽE 1:10

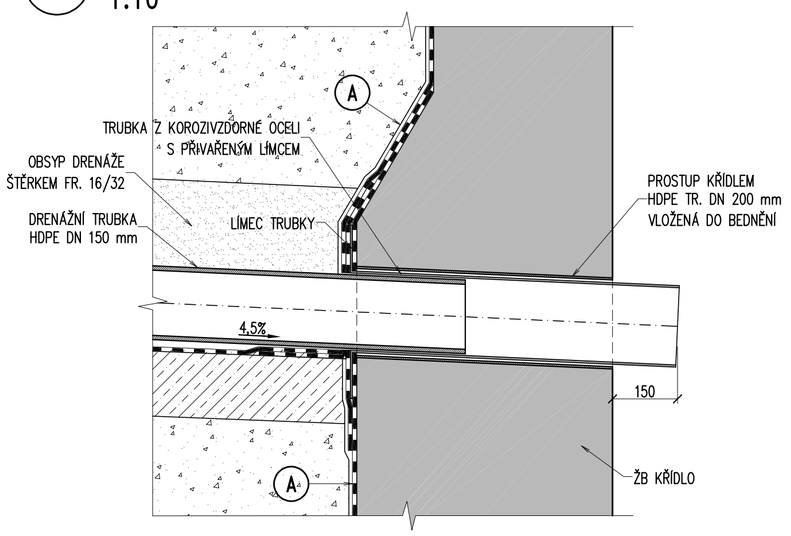

4 / – DETAIL – HORNÍ VYÚSTĚNÍ PŘÍČNÉ DRENÁŽE 1:10

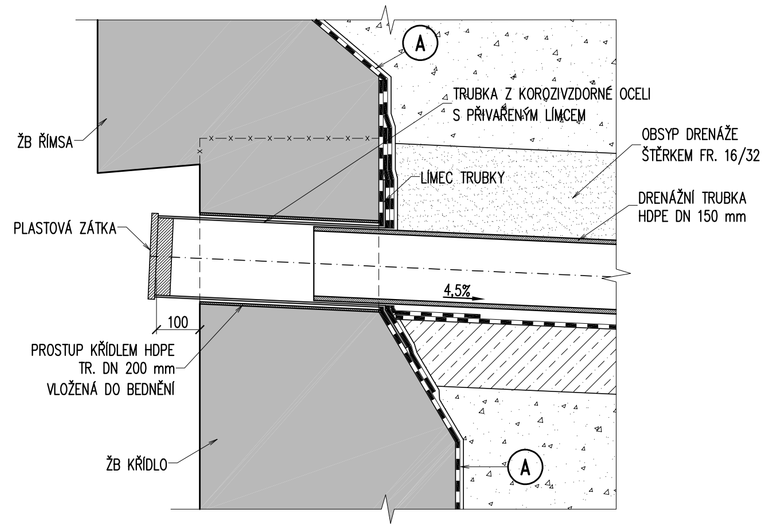

TRUBKA S LÍMCEM Z KOROZIVZDORNÉ OCELI

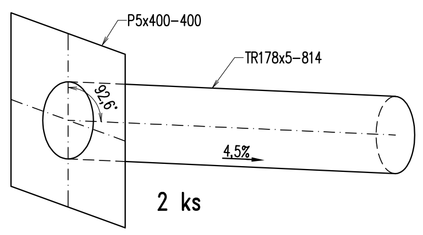

PŮDORYSNÝ POHLED

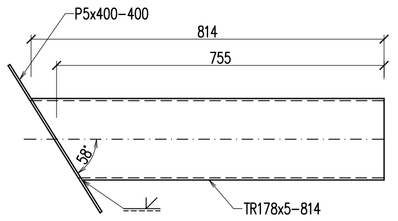

TRUBKA S LÍMCEM Z KOROZIVZDORNÉ OCELI

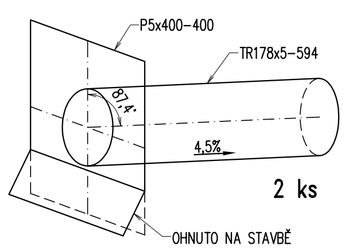

PŮDORYSNÝ POHLED

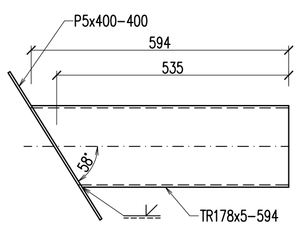

VÝKAZ OCELI - TRUBKY

PROFIL	DL. (PL.)	KS	CELK. DL.(PL.)	HMOTNOST [kg]		NÁTĚR. PLOCHA		POZNÁMKA
					CELKEM	m^2/bm	CELKEM	
mm	m (m^2)		m (m^2)	m (m^2), ks			m^2	
TR 178 x 5 - 814	0,814	2	1,628	21,300	34,7	-	-	ocel 1.4401
TR 178 x 5 - 594	0,594	2	1,188	21,300	25,3	-	-	ocel 1.4401
P 5 x 400 - 400	(0,160)	4	(0,640)	(39,250)	25,1	-	-	ocel 1.4401
CELKEM					**85,1 kg**			

Ministerstvo dopravy
Státní fond dopravní infrastruktury

Jiná ověření:

Paré:

Orientační schéma:

Razítko oprávněné osoby:

Podpis: Datum:

Revize:	Datum:	Popis:	Kontroloval:
[000]	[06/2023]	Definitivní odevzdání dokumentace	Ing. L. Marek

Stavebník/Investor:	**Správa železnic, státní organizace**
Adresa:	**Dlážděná 1003/7, 110 00 Praha 1**
Zástupce investora:	Stavební správa západ, Diamond Point
Adresa:	Ke Štvanici 656/3, 186 00 Praha 8 – Karlín

SPRÁVA ŽELEZNIC

Zhotovitel díla:	**TOP CON SERVIS s.r.o.**
Adresa:	Ke Stírce 1824/56, 182 00 Praha 8
Kontakt:	T: +420 284 021 740 E: topcon@topcon.cz
Zhotovitel části/objektu:	**TOP CON SERVIS s.r.o.**
Adresa:	Ke Stírce 1824/56, 182 00 Praha 8
Kontakt:	T: +420 284 021 740 E: topcon@topcon.cz
Hlavní projektant (HIP):	**Ing. Libor Marek** — Specialista: **Ing. Libor Marek**

Název stavby/akce:	**Rekonstrukce mostů v km 72,637 a 72,721 trati Domažlice - Planá**		Označení investora: **S632100043**
			Zakázka: **74-21**
Název části:	Mosty, propustky a zdi		Označení části: **D.2.1.4**
Název objektu/dílčí části:	**Most v ev. km 72,559**		Označení objektu/komplexu: **SO 11-20-01**
Název přílohy:	**Projekt vodotěsné izolace, odvodnění**		Číslo přílohy (typ/pořadí): **2. 09.0**
Název dílčí části přílohy:			
Odpovědný projektant: Ing. Daniel Novotný	Zpracovatel přílohy: Ing. Daniel Novotný	Měřítko: 1:100, 50, 10, 2, 1 Formáty: 8A4	Stupeň dokumentace: **DUSP+PDPS**
Kraj: Plzeňský	Katastrální území: Tachov	TUDU: 0331 38	Smluvní datum zpracování: **06/2023**

Označení investora:	Stupeň dokumentace:	Část:	Objekt:	Podobjekt:	Příloha:	Revize:
S 6 3 2 1 0 0 4 3	_ P D P S _	D 2 1 0 4	_ S O 1 1 2 0 0 1	_ X X	_ 2 _ 0 9 0	_ 0 0 0

(Prostor pro další informace)