PŮDORYS 1:50

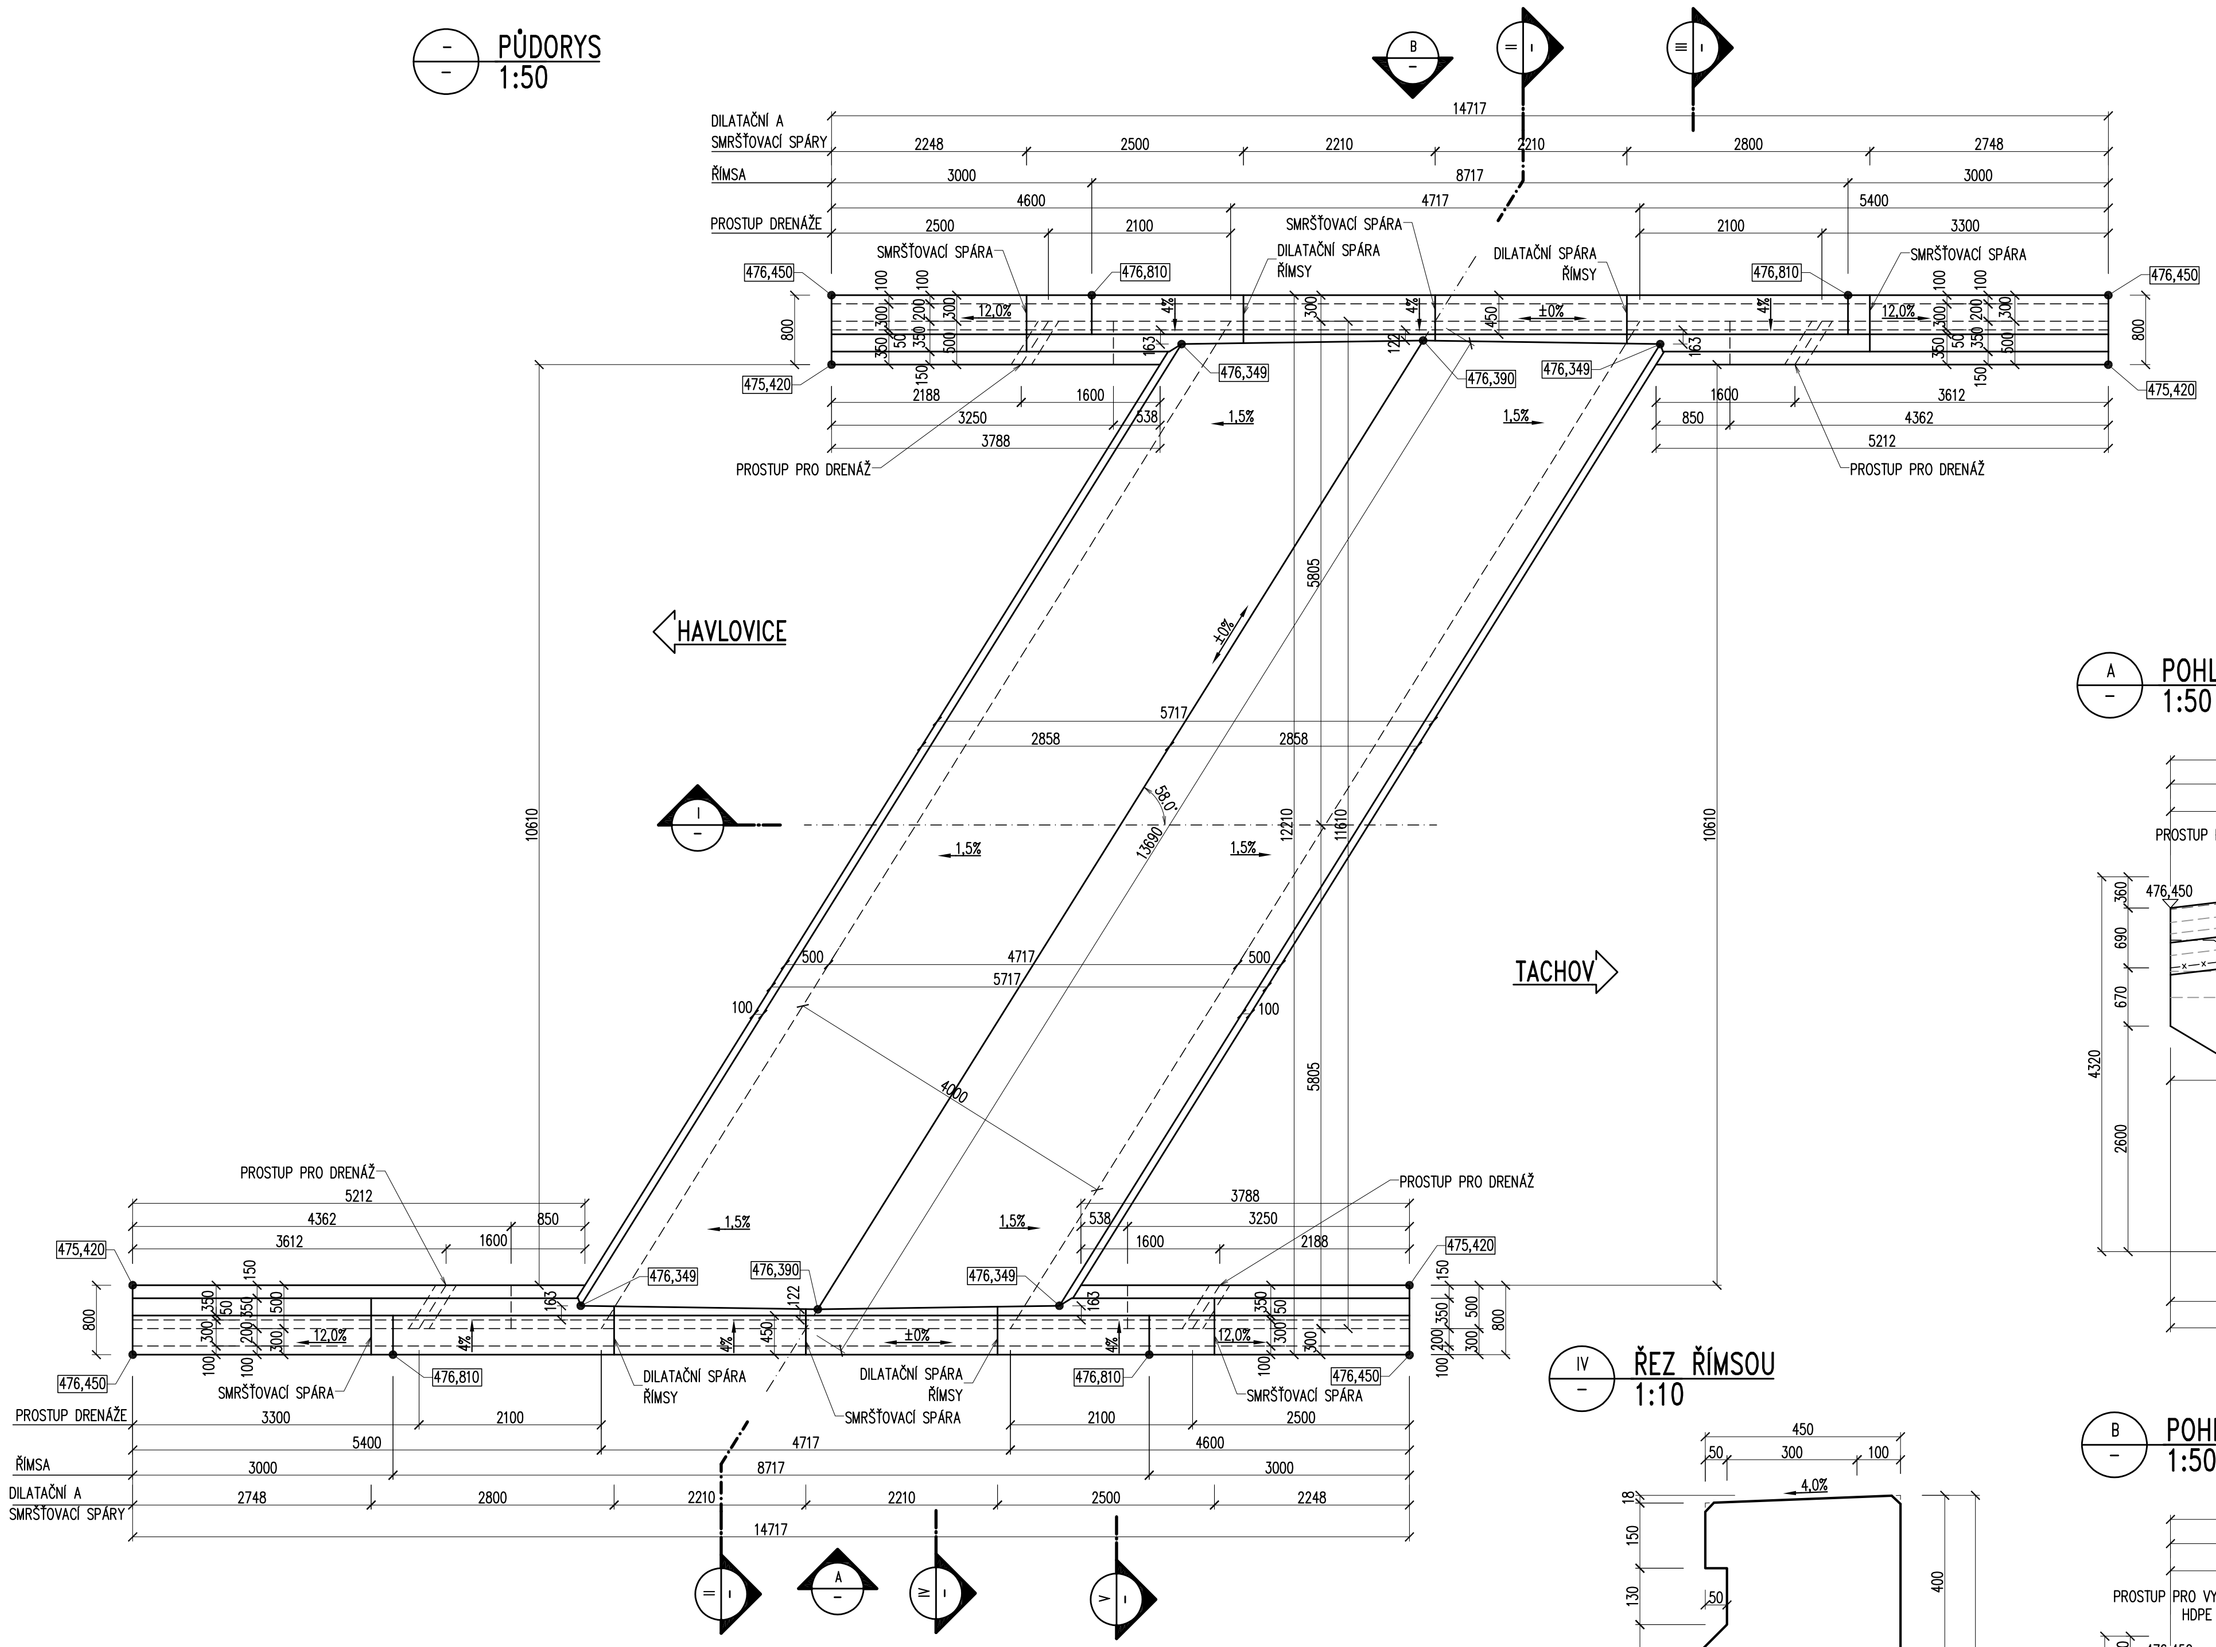

I PODÉLNÝ ŘEZ 1:50

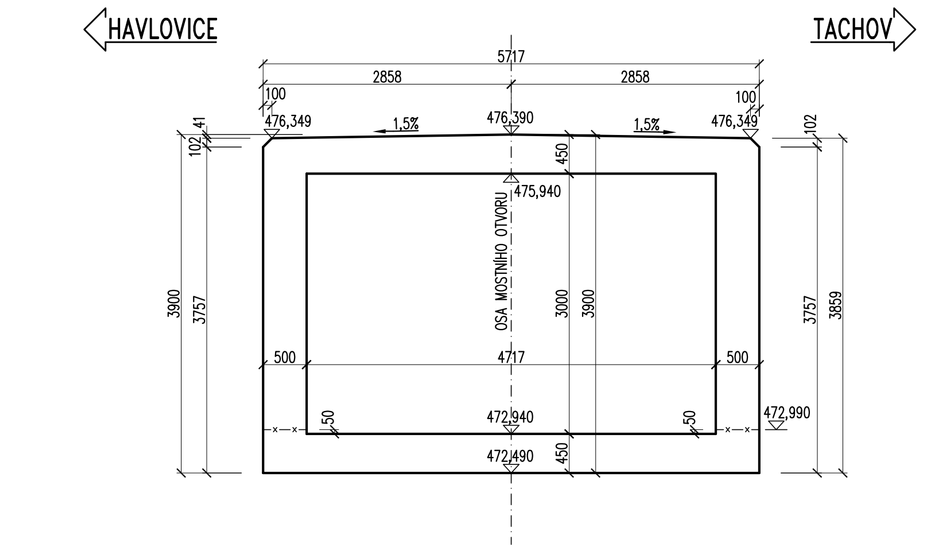

III ŘEZ KŘÍDLEM 1:50

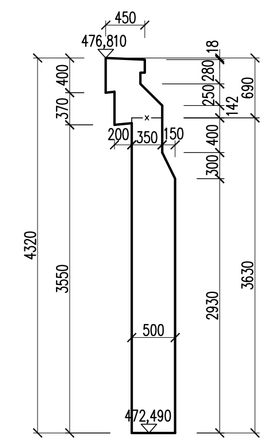

A POHLED 1:50

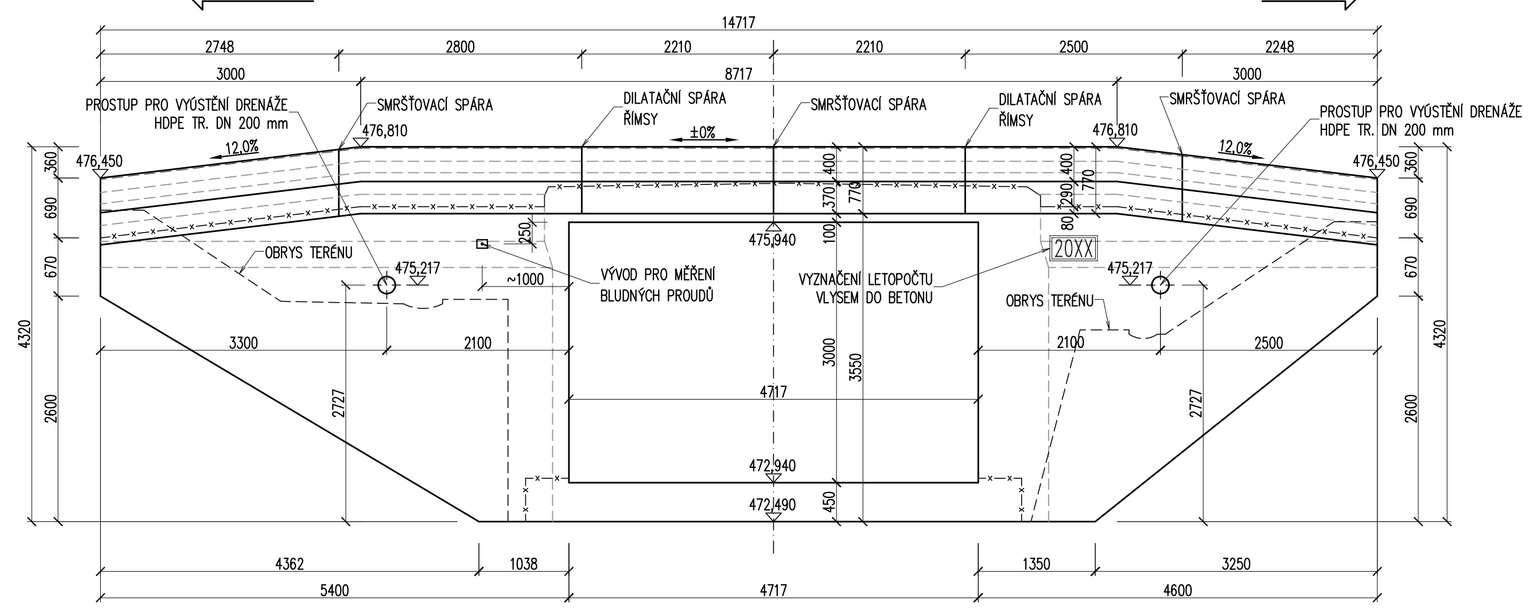

B POHLED 1:50

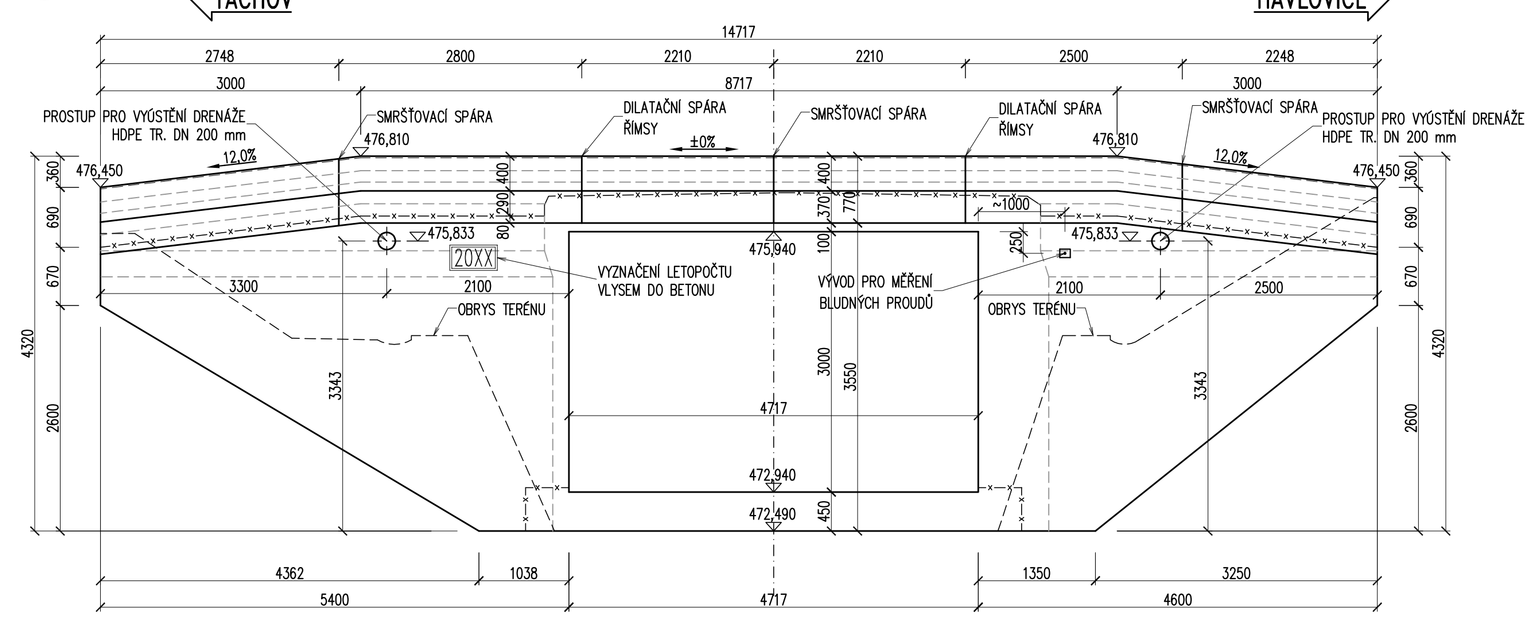

II PŘÍČNÝ ŘEZ 1:50

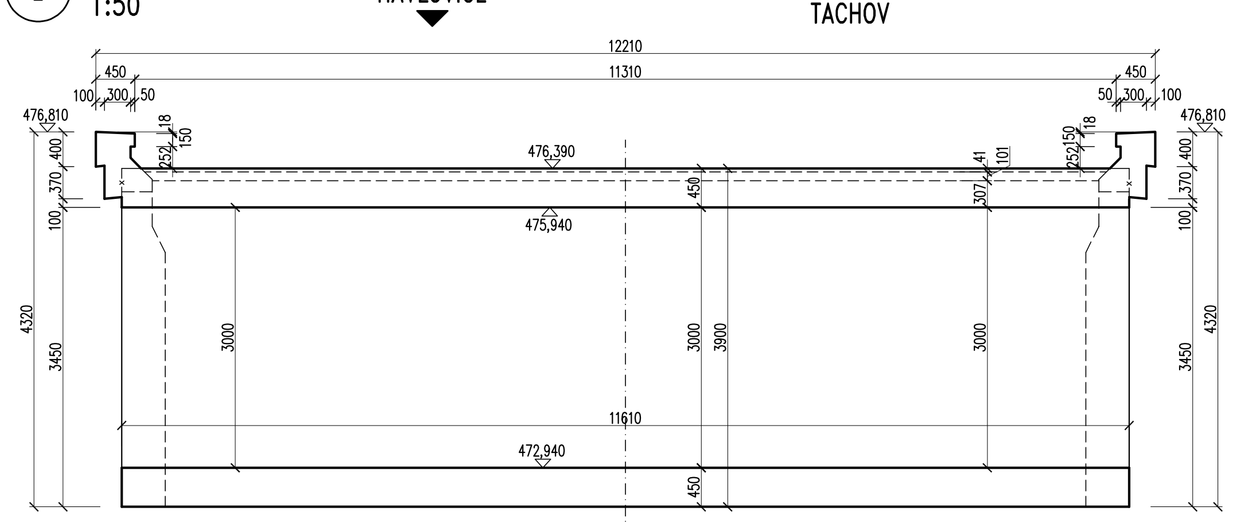

IV ŘEZ ŘÍMSOU 1:10

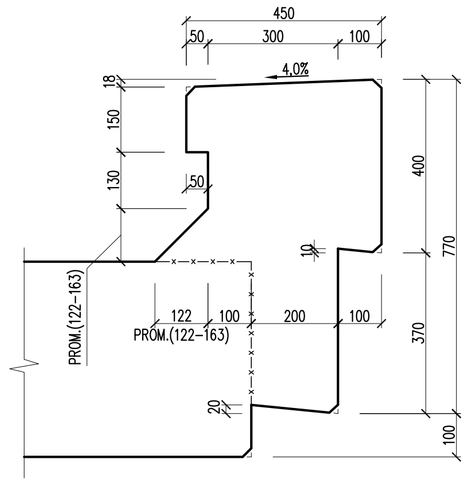

V ŘEZ ŘÍMSOU 1:10

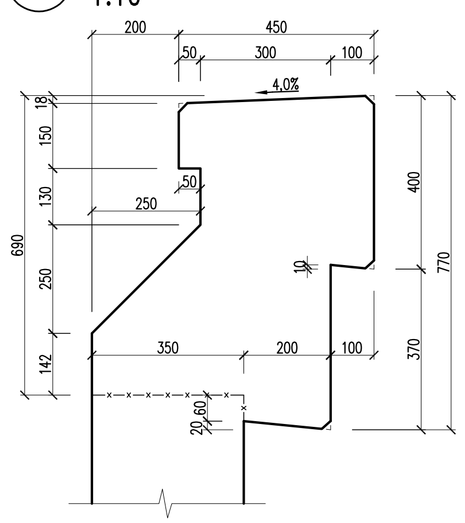

BETON DLE ČSN EN 206+A2
ŽB RÁM, KŘÍDLA: C30/37 – XF3, XC4, XA1 – Cl 0,40 – Dmax 22
ŘÍMSY: C30/37 – XF3, XC4 – Cl 0,40 – Dmax 22

VÝZTUŽ:
B500B DLE ČSN 42 0139 A ČSN EN 10080

KRYTÍ MINIMÁLNÍ 40 mm
JMENOVITÉ 50 mm

POZNÁMKY:
1. VŠECHNY VIDITELNÉ HRANY BUDOU ZKOSENY TROJÚHELNÍKOVOU LIŠTOU 20x20 VLOŽENOU DO BEDNĚNÍ.
2. VŠECHNY HRANY A KOUTY POD IZOLACÍ BUDOU ZKOSENY 100/100 mm.
3. DO PRACOVNÍCH SPÁR BUDOU VLOŽENY TROJÚHELNÍKOVÉ LIŠTY.
4. DETAIL DILATAČNÍCH SPAR ŘÍMS VIZ PŘÍLOHA Č. 09–PROJEKT VODOTĚSNÉ IZOLACE.
5. NOSNÁ KONSTRUKCE BUDE OPATŘENA 2ks VÝVODŮ PRO MĚŘENÍ BLUDNÝCH PROUDŮ.
6. SMRŠŤOVACÍ SPÁRY NA ŘÍMSE – NA SVISLÝCH PLOCHÁCH ŘÍMS BUDOU V MÍSTECH SMRŠŤOVACÍCH SPÁR DO BEDNĚNÍ VLOŽENY TROJÚHELNÍKOVÉ LIŠTY. SMRŠŤOVACÍ SPÁRA NA HORNÍM POVRCHU ŘÍMSY BUDE PROŘÍZNUTA DO 24h OD BETONÁŽE.

OBJEM BETONU:

ŽB RÁM	93,1 m^3
ŽB KŘÍDLA	20,6 m^3
ŽB ŘÍMSY	9,0 m^3

Ministerstvo dopravy
Státní fond dopravní infrastruktury

Jiná ověření: Paré:

Orientační schéma: Razítko oprávněné osoby:

Podpis: Datum:

Revize:	Datum:	Popis:	Kontroloval:
(000)	(06/2023)	Definitivní odevzdání dokumentace	Ing. L. Marek

Stavebník/Investor:	**Správa železnic, státní organizace**
Adresa:	**Dlážděná 1003/7, 110 00 Praha 1**
Zástupce investora:	Stavební správa západ, Diamond Point
Adresa:	Ke Štvanici 656/3, 186 00 Praha 8 – Karlín

SPRÁVA ŽELEZNIC

Zhotovitel díla:	**TOP CON SERVIS s.r.o.**
Adresa:	Ke Stírce 1824/56, 182 00 Praha 8
Kontakt:	T: +420 284 021 740 E: topcon@topcon.cz
Zhotovitel části/objektu:	**TOP CON SERVIS s.r.o.**
Adresa:	Ke Stírce 1824/56, 182 00 Praha 8
Kontakt:	T: +420 284 021 740 E: topcon@topcon.cz
Hlavní projektant (HIP):	**Ing. Libor Marek** Specialista: **Ing. Libor Marek**

Název stavby/akce:	**Rekonstrukce mostů v km 72,637 a 72,721 trati Domažlice - Planá**		Označení investora: **S632100043**
			Zakázka: **74-21**
Název části:	Mosty, propustky a zdi		Označení části: **D.2.1.4**
Název objektu/dílčí části:	**Most v ev. km 72,559**		Označení objektu/komplexu: **SO 11-20-01**
Název přílohy:	**Nosná konstrukce - tvar**		Číslo přílohy (typ/pořadí): **2. 07.1**
Název dílčí části přílohy:			
Odpovědný projektant: Ing. Daniel Novotný	Zpracovatel přílohy: Ing. Daniel Novotný	Měřítko: 1:50, 1:10 Formáty: 10A4	Stupeň dokumentace: **DUSP+PDPS**
Kraj: Plzeňský	Katastrální území: Tachov	TUDU: 0331 38	Smluvní datum zpracování: **06/2023**

Spisový znak: S A J P 1 0 0 0 4 3 | Stupeň členění dokumentace: D U S P + P D P S | Objekt: S O 1 1 - 2 0 - 0 1 | Podobjekt: | Přílohy: V Y K . 0 7 1 | Formát: 1 0 A 4
(Prostor pro další informace)