

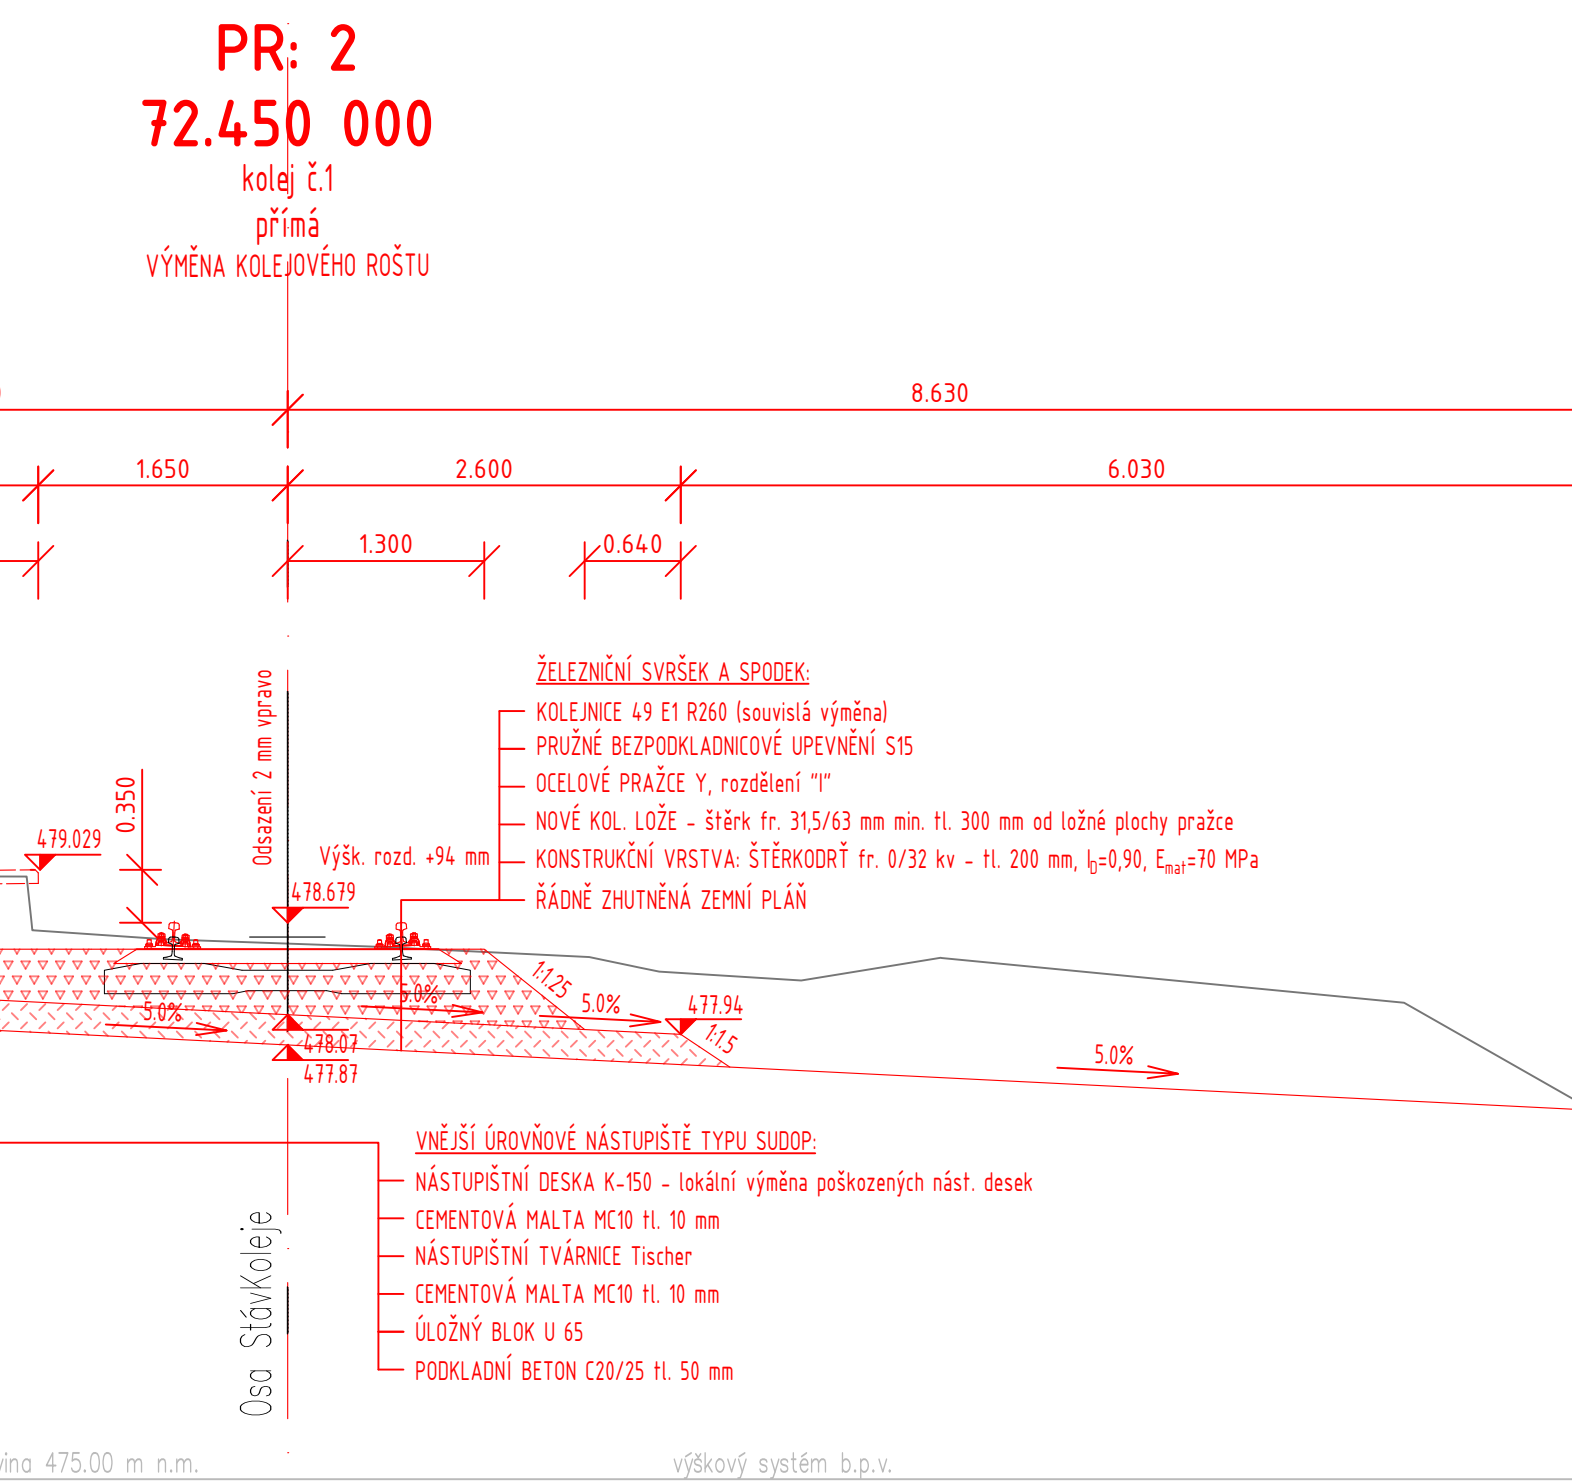



VZOROVÝ PŘÍČNÝ ŘEZ - NÁSTUPIŠTĚ
M 1:50

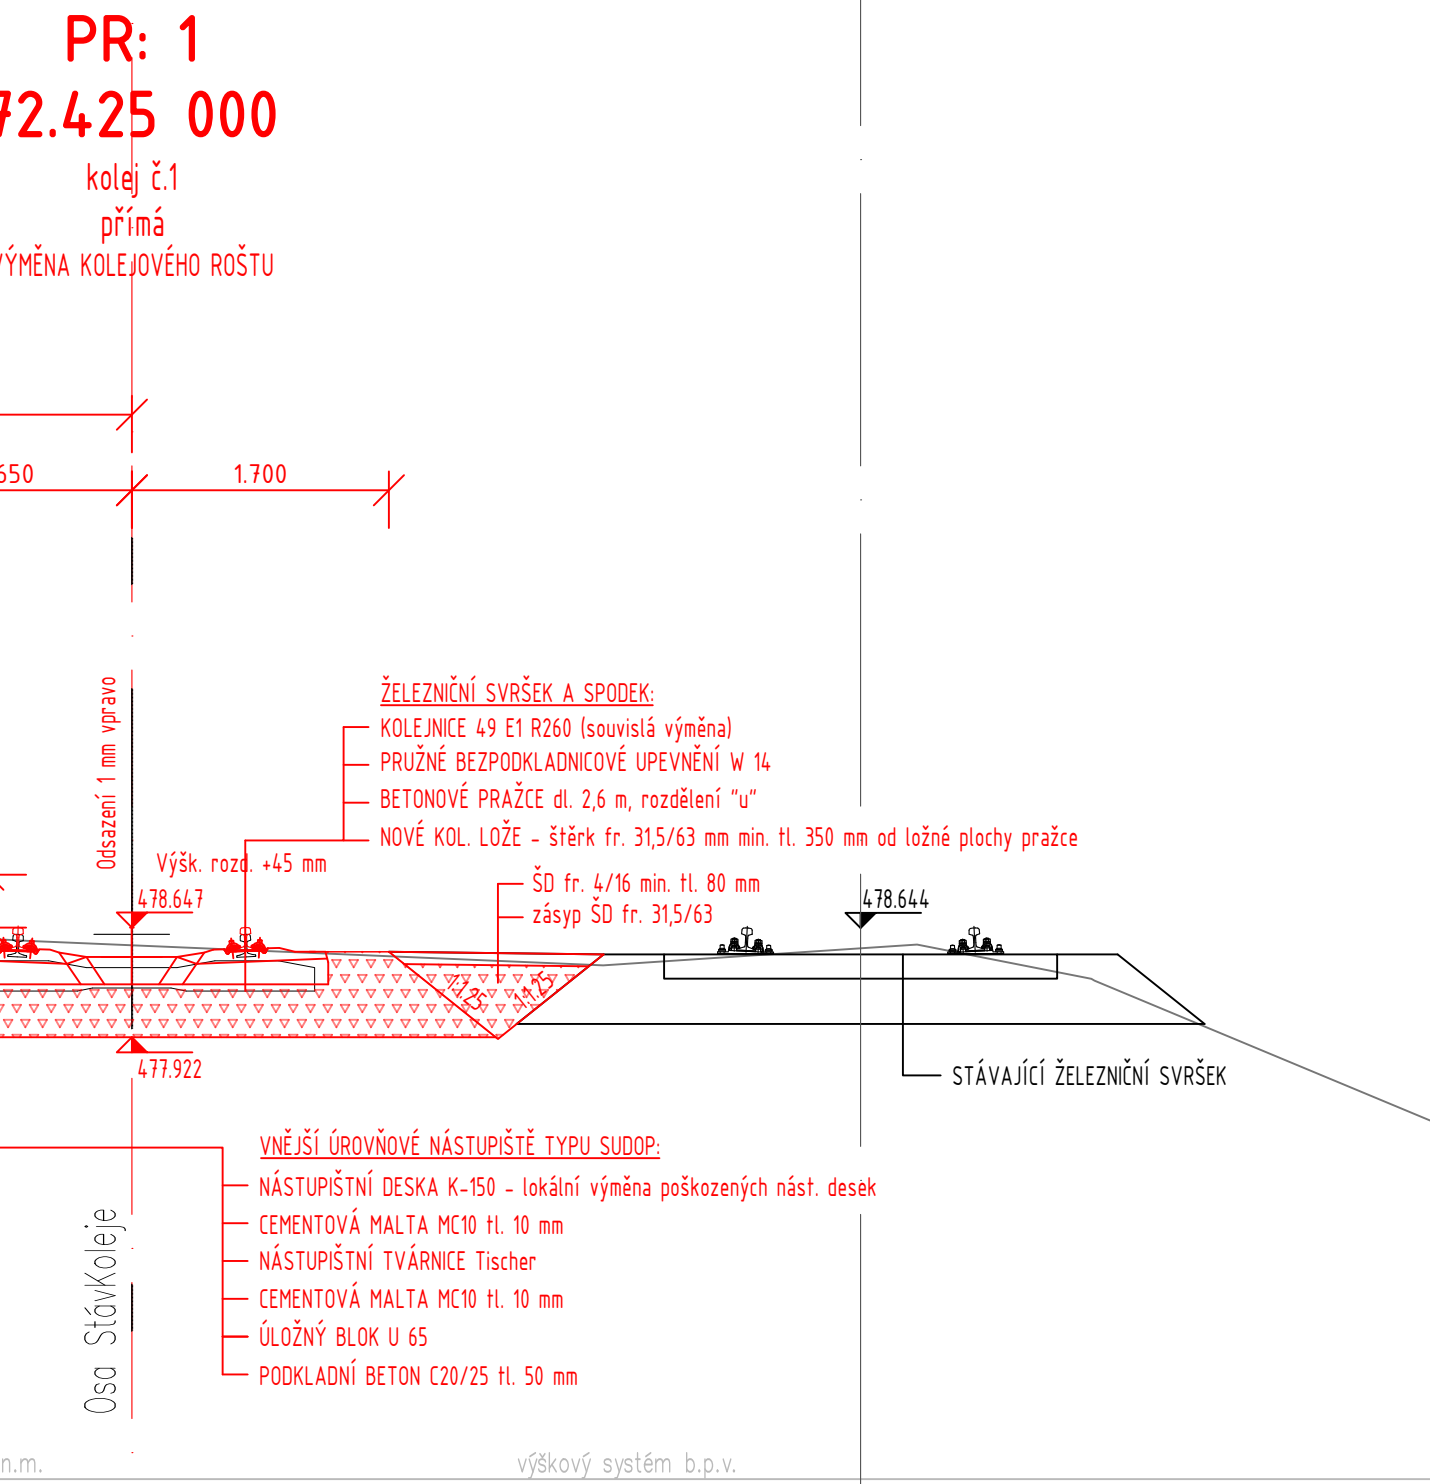

VZOROVÝ PŘÍČNÝ ŘEZ - ZKPP/NÁSEP
M 1:50

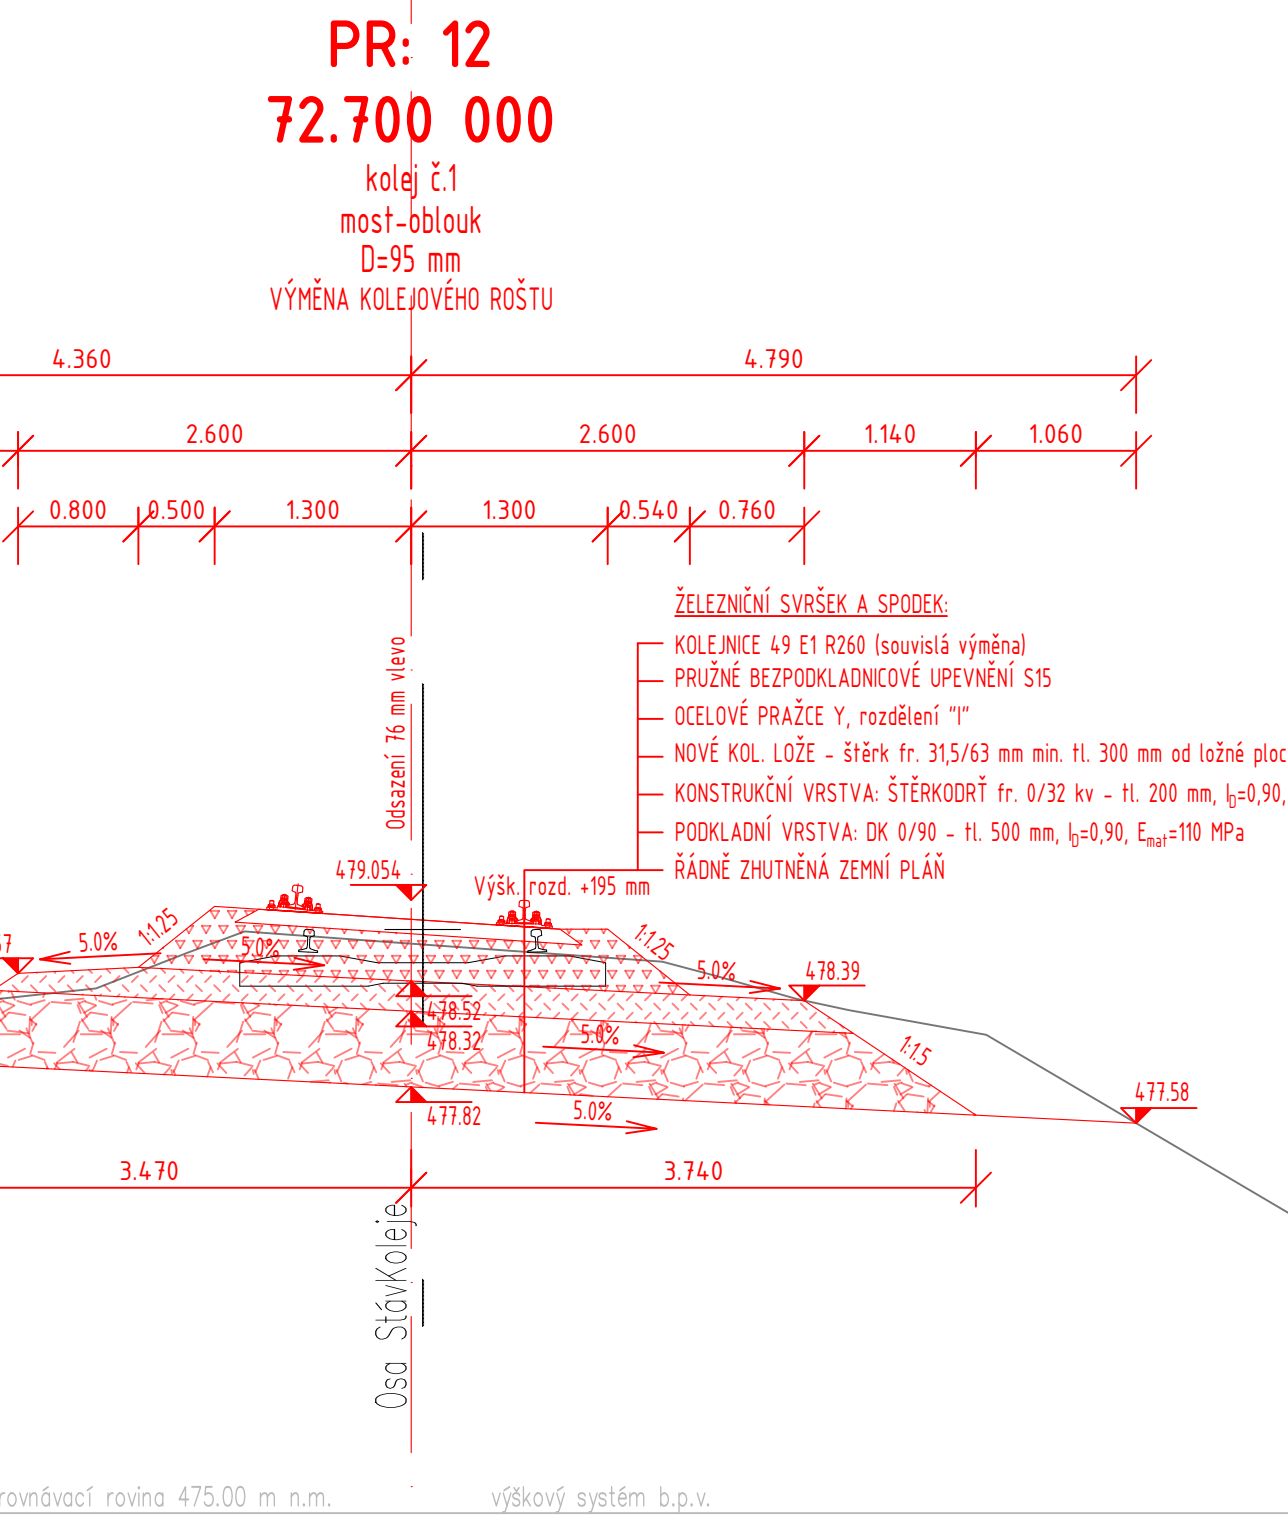

VZOROVÝ PŘÍČNÝ ŘEZ - KPP/ZÁŘ
M 1:50

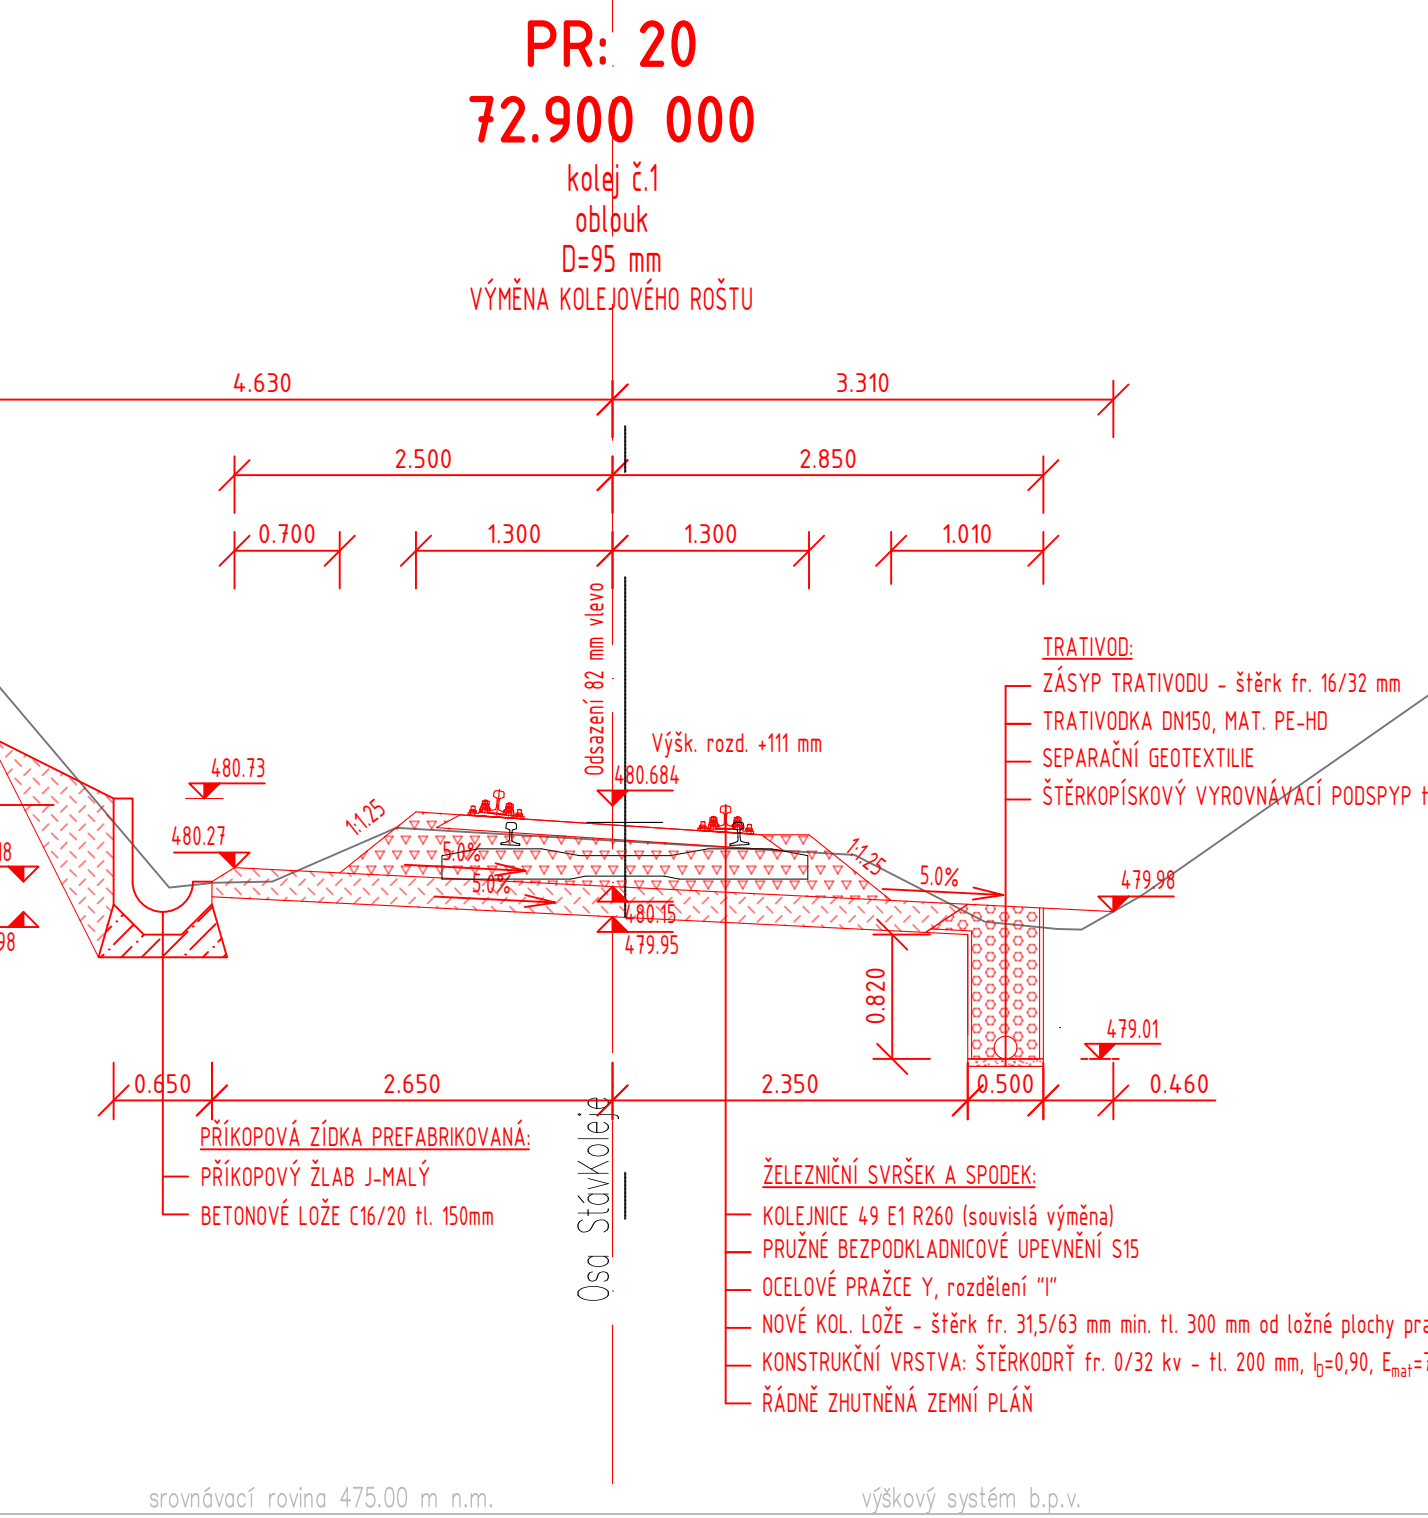

Ministerstvo dopravy Státní fond dopravní infrastruktury			
Jiná ověření:		Paré:	
Orientační schéma: 		Razítko oprávněné osoby:	
		Podpis:	Datum:
Revize:	Datum:	Popis:	Kontroloval:
[000]	[06/2023]	Definování odevzdání dokumentace	Ing. P. Burda
Stavebník/Investor:		Správa železnic, státní organizace	
Adresa:		Dlážděná 1003/7, 110 00 Praha 1	
Zástupce investora:		Stavební správa západ, Diamond Point	
Adresa:		Ke Štvanici 656/3, 186 00 Praha 8 – Karlín	
		SPRÁVA ŽELEZNIC	
Zhotovitel díla:		TOP CON SERVIS s.r.o.	
Adresa:		Ke Stírce 1824/56, 182 00 Praha 8	
Kontakt:		T: +420 284 021 740 E: topcon@topcon.cz	
Zhotovitel částí/objektů:		PRODIN, a.s.	
Adresa:		K Vápence 2745, 530 02 Pardubice	
Kontakt:		T: +420 666 051 111 E: info@prodin.cz	
Hlavní projektant (HIP):		Ing. Libor Marek	
		Specialista: Ing. Petr Burda	
Název stavby/akce:		Rekonstrukce mostů v km 72,637 a 72,721 trati Domažlice - Planá	
Název části:		Železniční svršek a spodek	
Název objektu/díleč části:		Železniční svršek a spodek	
		Označení investora: 56321000 Zakázka: 74 Označení části: D.2. Označení objektu/komponenty: 06/20 Objekty dle seznamu SK-11-00-4	
Název přílohy:		Vzorové příčné řezy	
Název díleč části přílohy:		km 72 450 000, km 72,700 000, km 72,900 000	
Odpovědný projektant:		Zpracovatelé přílohy:	
Ing. Jan Hašek		Bc. Alexander Sachs	
Kraj:		Měřítko: 1:50 Formáty: 7xA4	
Příjezdy		TUDU: 0331 38	
Odevzdání investora		Smluvní datum zpracování:	
3 6 3 2 1 0 0 0 0 4 2		06/2023	
[prostor pro další informace]		[prostor pro další informace]	