SCHEMA MOSTU 1:150

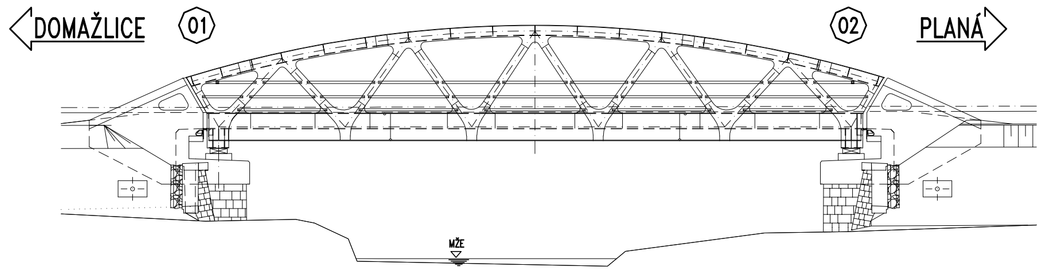

I – ŘEZ – OPĚRA 01 1:25

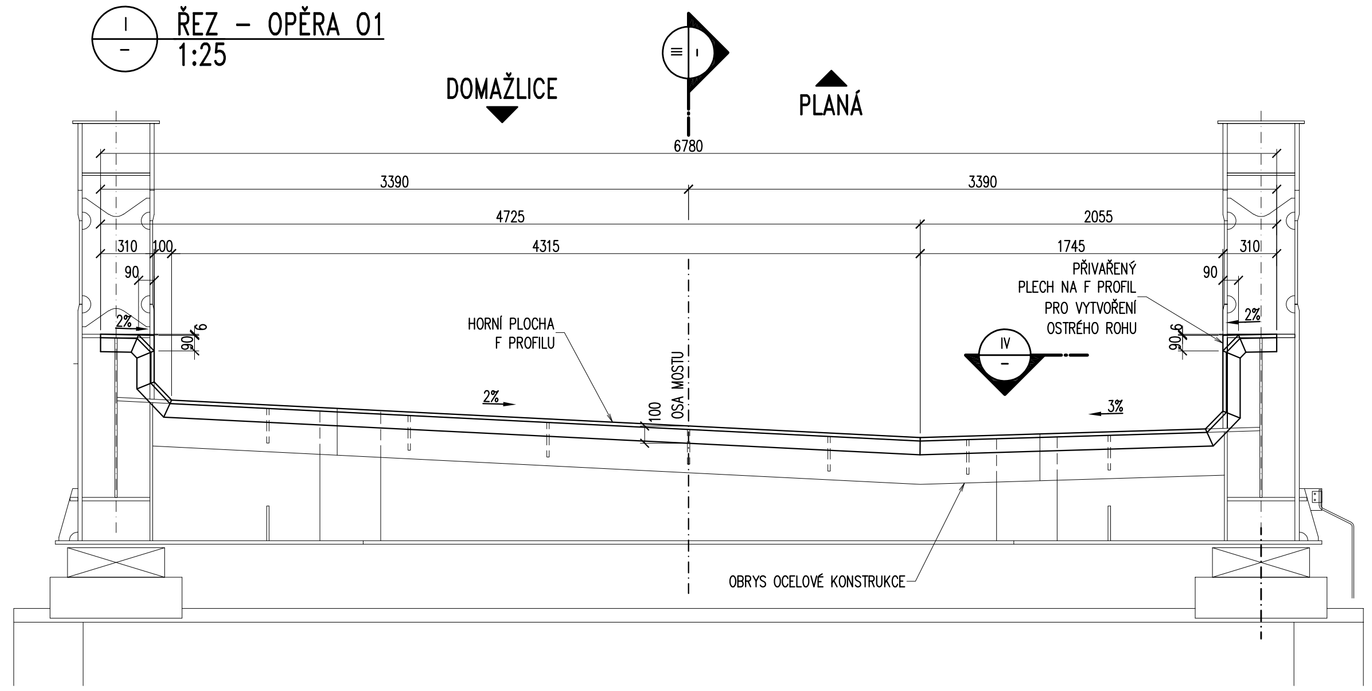

– – ŘÍDÍCÍ KŘIVKA – HORNÍ POVRCH F PROFILU 1:25

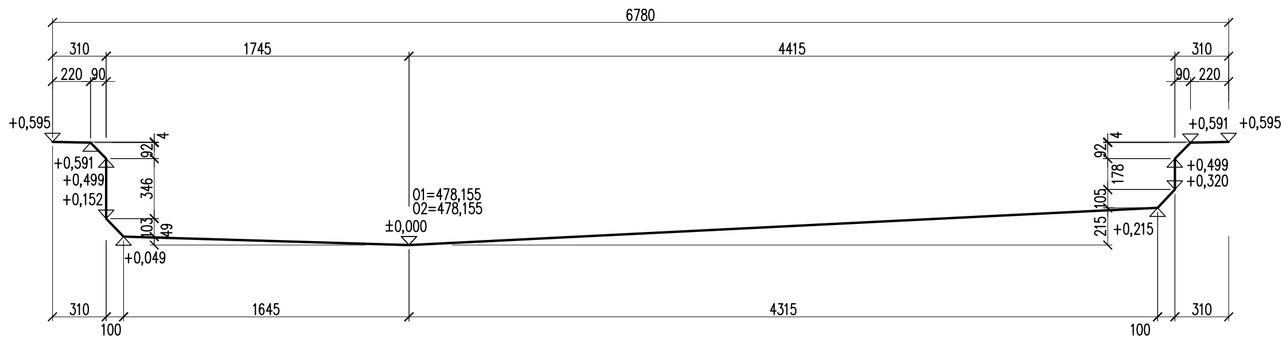

II – ŘEZ – OPĚRA 01 1:25

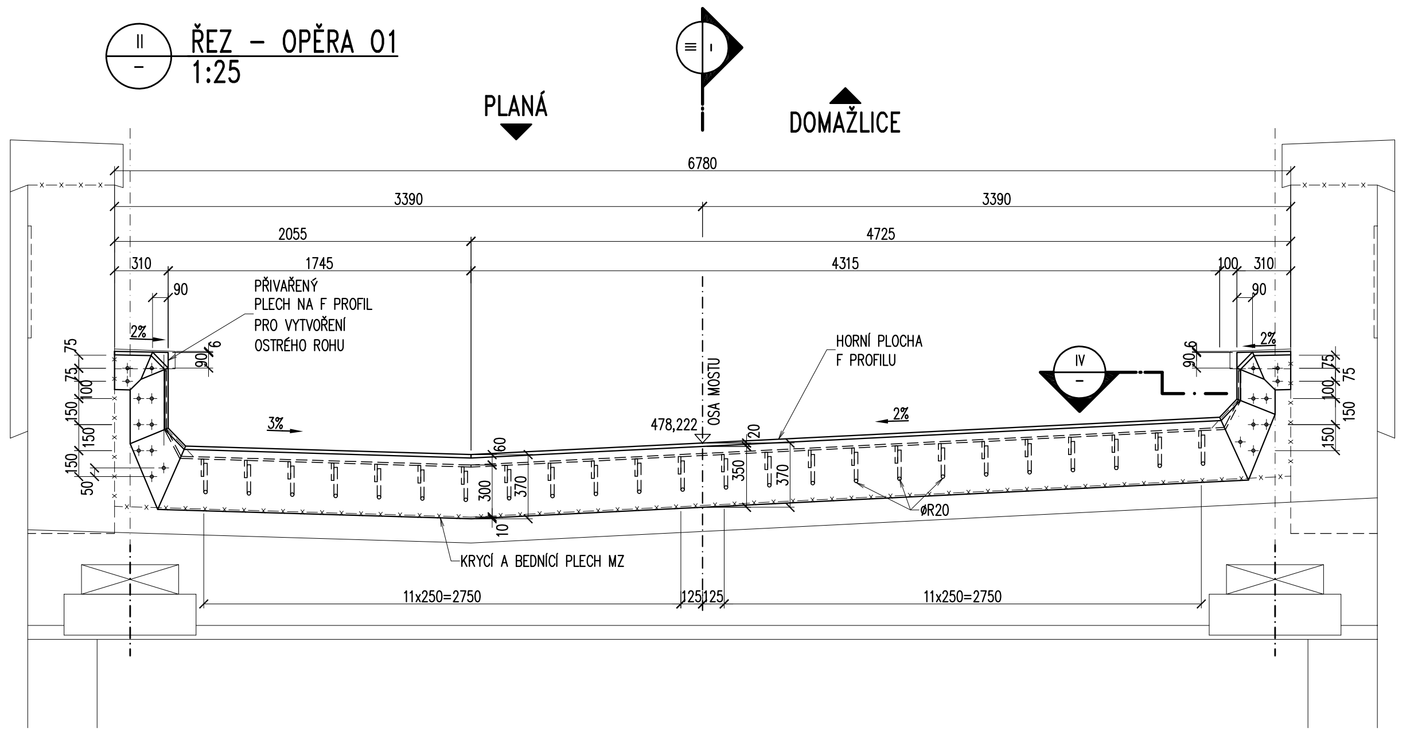

– – PŮDORYS 1:100

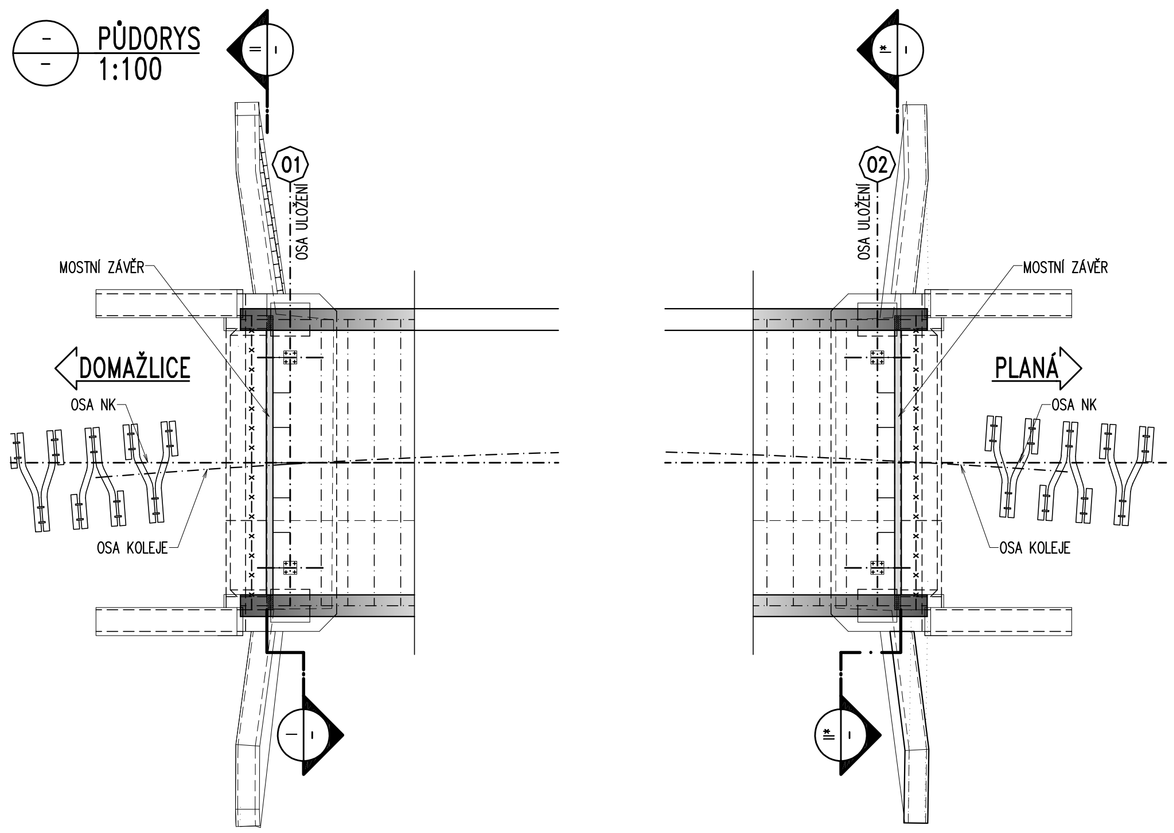

III – ŘEZ MZ – MOSTOVKA – OPĚRA 1:5

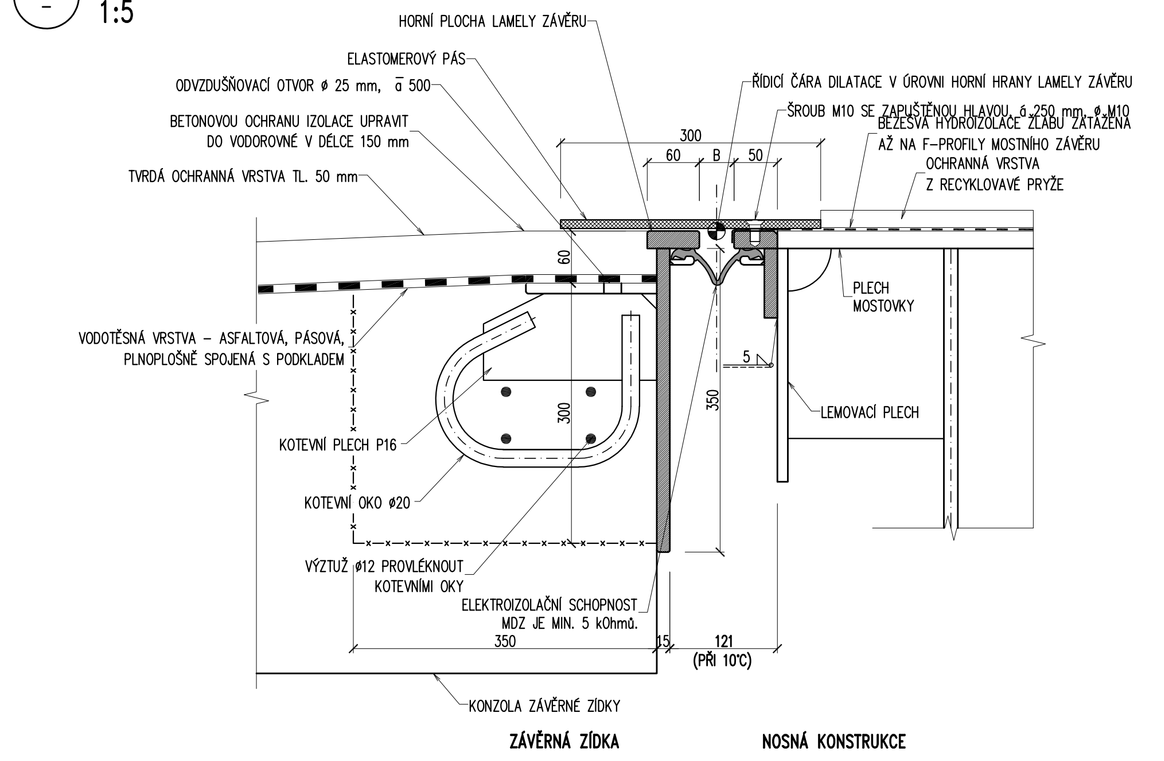

III – ŘEZ MZ – ŠIKMÁ A SVISLÁ ČÁST – BOK ŽLABU 1:5

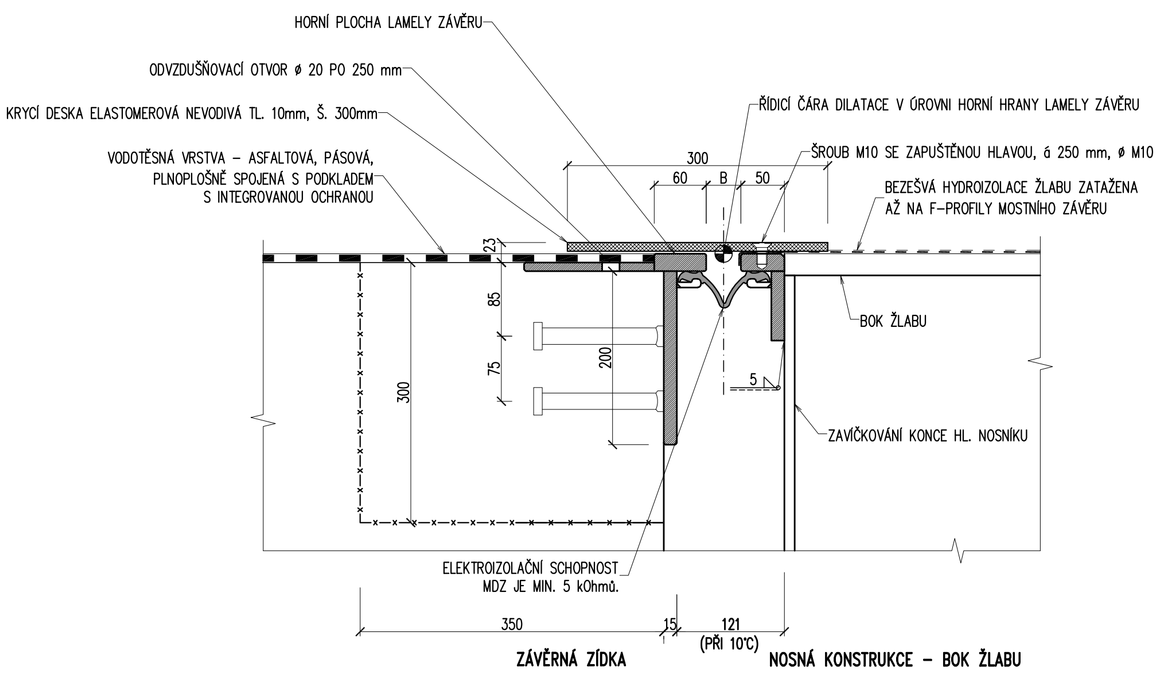

POZNÁMKY:

1. PROTIKOROZNÍ OCHRANA – VIZ 08.5 PROJEKT PROTIKOROZNÍ OCHRANY.
2. KAPSY PRO OSAZENÍ MOSTNÍHO DILATAČNÍHO ZÁVĚRU BUDOU DOBETONOVÁNY BETONEM C30/37–XF3, XC3, – Cl 0,4 – Dmax 22 – S3, MAX. PRŮSAK 20 mm PODLE ČSN EN 12390–8.
3. ELEKTROIZOLAČNÍ SCHOPNOST MZ JE MIN. 5 kOhmů.
4. MOSTNÍ ZÁVĚR NAD POSUVNÝM LOŽISKEM BUDE NASTAVEN DLE SCHEMATU.
5. TENTO VÝKRES SLOUŽÍ JAKO PODKLAD PRO VÝROBNÍ A MONTÁŽNÍ DOKUMENTACI ZPRACOVÁVANOU ZHOTOVITELEM ZÁVĚRU, TATO DOKUMENTACE MUSÍ BÝT PŘED ZAHÁJENÍM VÝROBY MZ ODSOUHLASENA ZÁSTUPCI INVESTORA.
6. VŠECHNY HRANY OCELOVÝCH PRVKŮ ZAOBLIT POLOMĚREM 2 mm.
7. ELASTOMEROVÝ TĚSNÍCÍ PÁS MUSÍ BÝT DODÁN VCELKU PRO CELOU DÉLKU MOSTNÍHO ZÁVĚRU.
8. **MOSTNÍ ZÁVĚR MUSÍ UMOŽŇOVAT ZDVIH KONSTRUKCE 10 MM, PRO VÝMĚNU LOŽISEK**
9. MOSTNÍ ZÁVĚRY NA OPĚŘE 02 JSOU ZRCADLOVĚ SYMETRICKÉ VZHLEDEM K 01.
10. ŘEZY I*, II* JSOU ZRCADLOVĚ PŘEVRÁCENÉ VZHLEDEM K PODÉLNÉ OSY MOSTU.

MOSTNÍ ZÁVĚRY MUSÍ UMOŽNIT POSUN ± 30 mm

– – NASTAVENÍ MZ

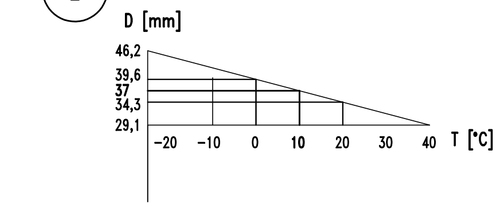

ROZSAH PKO NA MDZ

a) VNĚJŠÍ POVRCH V PROSTŘEDÍ C5–I: METALIZACE + NÁTĚRY (EP + PUR)
b) ZABETONOVANÝ POVRCH – BEZ PKO
c) POVRCH PRO PŘITAVENÍ IZOLACE MOSTOVKY – POUZE METALIZACE Zn + NÁTĚR EP
d) VNITŘNÍ POVRCH DRÁŽKY V F PROFILU PRO ZATLAČENÍ GUMOVÉHO PROFILU – PENETRAČNÍ A ZÁKLADNÍ NÁTĚR, VRCHNÍ NÁTĚR

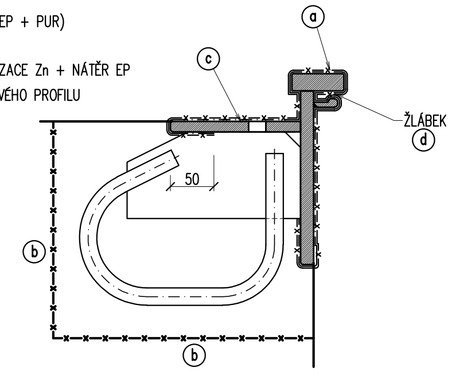

ŽÁROVÉ POZINKOVÁNÍ NÁSTŘIKEM Zn

EPOXIDOVÝ NÁTĚR – 3 x

Ministerstvo dopravy
Státní fond dopravní infrastruktury

Jiná ověření:

Paré:

Orientační schéma:

Razítko oprávněné osoby:

Podpis: Datum:

Revize:	Datum:	Popis:	Kontroloval:
[000]	[06/2023]	Definitivní odevzdání dokumentace	Ing. L. Marek

Stavebník/Investor:	**Správa železnic, státní organizace**
Adresa:	**Dlážděná 1003/7, 110 00 Praha 1**
Zástupce investora:	Stavební správa západ, Diamond Point
Adresa:	Ke Štvanici 656/3, 186 00 Praha 8 – Karlín

SPRÁVA ŽELEZNIC

Zhotovitel díla:	**TOP CON SERVIS s.r.o.**
Adresa:	Ke Stírce 1824/56, 182 00 Praha 8
Kontakt:	T: +420 284 021 740 E: topcon@topcon.cz
Zhotovitel části/objektu:	**TOP CON SERVIS s.r.o.**
Adresa:	Ke Stírce 1824/56, 182 00 Praha 8
Kontakt:	T: +420 284 021 740 E: topcon@topcon.cz
Hlavní projektant (HIP):	**Ing. Libor Marek** — Specialista: **Ing. Libor Marek**

Název stavby/akce:	**Rekonstrukce mostů v km 72,637 a 72,721 trati Domažlice - Planá**	Označení investora:	**S632100043**
		Zakázka:	**74-21**
Název části:	Mosty, propustky a zdi	Označení části:	**D.2.1.4**
Název objektu/dílčí části:	**Most v ev. km 72,637**	Označení objektu/komplexu:	**SO 11-20-02**
Název přílohy:	**Mostní závěry**	Číslo přílohy (typ/pořadí):	**2. 08.2**
Název dílčí části přílohy:			
Odpovědný projektant: Ing. Tomáš Vejběra	Zpracovatel přílohy: Ing. Tomáš Vejběra	Měřítko: 1:100, 50, 25, 5 Formáty: 8A4	Stupeň dokumentace: **DUSP+PDPS**
Kraj: Plzeňský	Katastrální území: Tachov	TUDU: 0331 38	Smluvní datum zpracování: **06/2023**

Označení investora: S 6 3 2 1 0 0 4 3 | Stupeň dokumentace: _ P D P S _ | Část: _ D 2 1 0 4 _ | Objekt: _ S O 1 1 2 0 0 2 _ | Provizorium: X X | Příloha: _ 2 _ 0 8 2 _ | Revize: 0 0 0
[Prostor pro další informace]