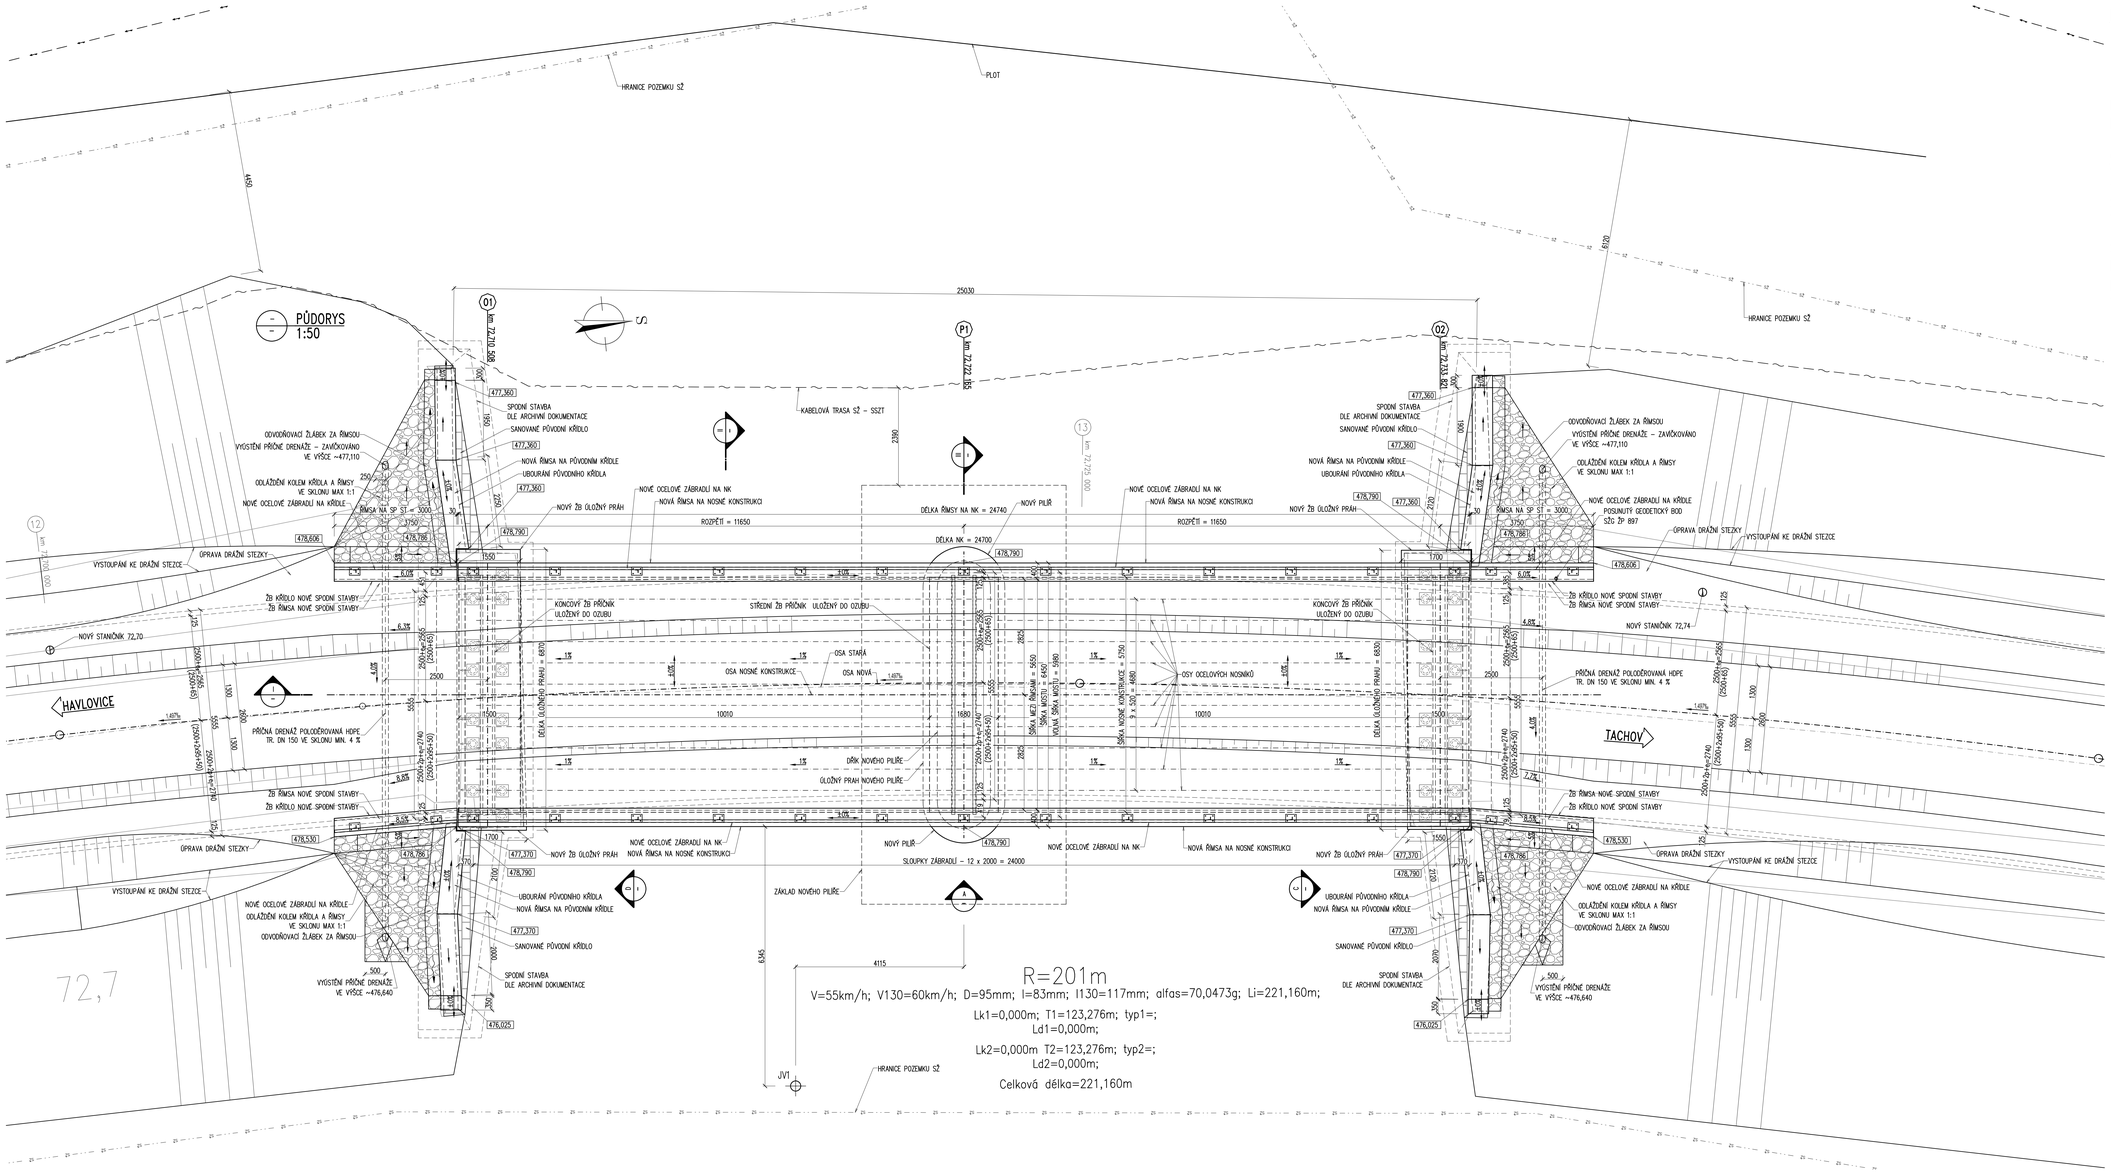

BETON DLE ČSN EN 206+A2 A ČSN P 73 2404:

DESKA NK A PŘÍČNÍKY: C30/37 – XF3, XC4 – Cl 0,4 – Dmax 16
ÚP OPĚR A PILÍŘE, KŘÍDLA, ŘÍMSY: C30/37 – XF3, XC4 – Cl 0,4 – Dmax 22
ZÁKLAD A DŘÍK PILÍŘE: C25/30 – XF3, XC2, XA1 – Cl 0,4 – Dmax 22
OCHRANNÁ VRSTVA IZOLACE NA NK: C25/30 – XF1, XC2 – Cl 0,4 – Dmax22
LOŽE PRO ODLAŽDĚNÍ SVAHŮ: C25/30 n (T50)
PODKLADNÍ BETON POD IZOLACI, PILÍŘ: C12/15 – X0 – Cl 1,0

OCEL:

S355 J2+N ... hlavní nosníky
S235 JRH ... stabilizační tyče
S235 JR ... zábradlí
S355 J0 ... mikropiloty ⌀108/16

ŠROUBY – 5.6, 8.8
KOTVY DO BETONU – A4–70
KOLÍKY S HLAVOU – ISO 13918:2017 – SD2 – tvar A
ZÁVITOVÉ SVORNÍKY – ISO 13918:2017 – RD – 4.8

Ministerstvo dopravy
Státní fond dopravní infrastruktury

Jiná ověření:
Parié:
Orientační schéma:
Razítko oprávněné osoby:
Podpis:
Datum:

Revize:	Datum:	Popis:	Kontroloval:
[000]	[06/2023]	Definitivní odevzdání dokumentace	Ing., L. Marek

Stavebník/Investor: **Správa železnic, státní organizace**
Adresa: **Dlážděná 1003/7, 110 00 Praha 1**
Zástupce investora: Stavební správa západ, Diamond Point
Adresa: Ke Štvanici 656/3, 186 00 Praha 8 – Karlín

Zhotovitel díla: **TOP CON SERVIS s.r.o.**
Adresa: Ke Stírce 1824/56, 182 00 Praha 8
Kontakt: T: +420 284 021 740
E: topcon@topcon.cz

Zhotovitel části/objektu: **TOP CON SERVIS s.r.o.**
Adresa: Ke Stírce 1824/56, 182 00 Praha 8
Kontakt: T: +420 284 021 740
E: topcon@topcon.cz

Hlavní projektant (HIP): **Ing. Libor Marek** Specialista: **Ing. Libor Marek**

Název stavby/akce: **Rekonstrukce mostů v km 72,637 a 72,721 trati Domažlice - Planá**
Označení investora: **S632100043**
Zakázka: **74-21**
Název části: Mosty, propustky a zdi
Označení části: **D.2.1.4**
Název objektu/dílčí části: **Most v ev. km 72,721**
Označení objektu/komplexu: **SO 11-20-03**
Název přílohy: **Nový stav - půdorys**
Číslo přílohy (typ/pořadí): **2. 04.1**
Název dílčí části přílohy:
Odpovědný projektant: Ing. Radek Sklenář
Zpracovatel přílohy: Ing. Radek Sklenář
Měřítko: 1:50
Formát: 12A4
Stupeň dokumentace: **DUSP+PDPS**
Kraj: Plzeňský
Katastrální území: Tachov
TUDU: 0331 38
Smluvní datum zpracování: **06/2023**

Změna	Datum	Změna	Datum	Změna	Datum
1		5		9	
2		6		10	
3		7		11	
4		8		12	

(Prostor pro další informace)