PŮDORYS
1:100

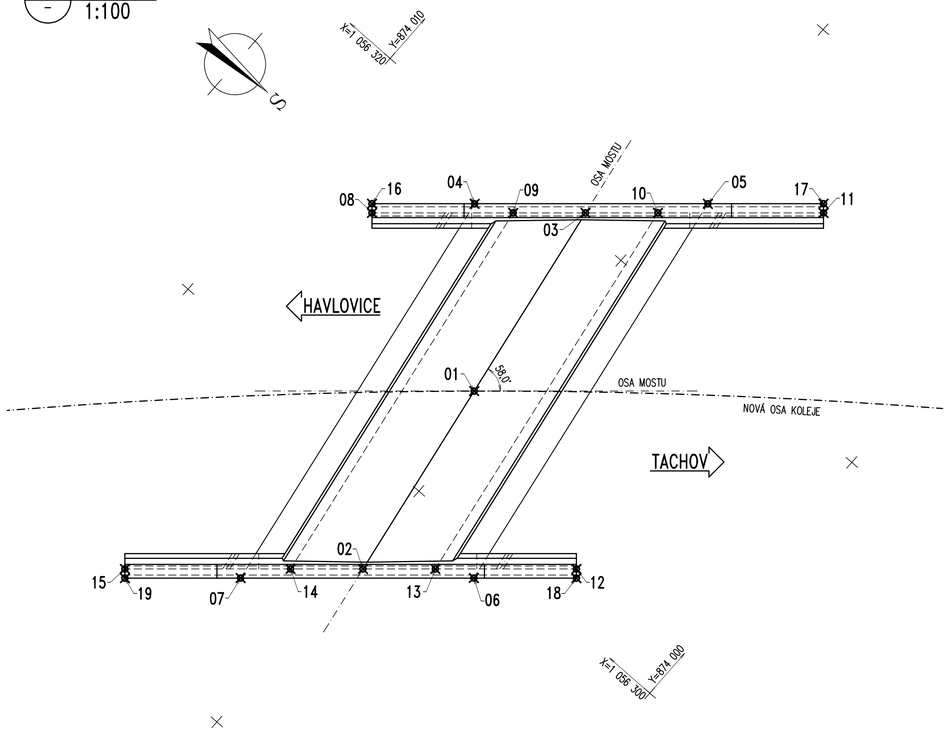

SOUŘADNICE VYTYČOVANÝCH BODŮ

BOD	Y	X	popis bodu
1	874 003,643	1 056 310,795	OSA MOSTU x OSA KOLEJE
2	873 996,891	1 056 309,702	OSA MOSTU
3	874 010,405	1 056 311,890	
4	874 008,247	1 056 314,806	ROHY ZÁKLADOVÉ DESKY
5	874 013,254	1 056 309,085	
6	873 999,049	1 056 306,785	
7	873 994,042	1 056 312,507	
8	874 005,822	1 056 317,126	LÍCOVÁ STĚNA RÁMU A KŘÍDEL VLEVO
9	874 008,852	1 056 313,664	
10	874 011,958	1 056 310,115	
11	874 015,515	1 056 306,052	
12	874 001,474	1 056 304,466	LÍCOVÁ STĚNA RÁMU A KŘÍDEL VPRAVO
13	873 998,444	1 056 307,927	
14	873 995,338	1 056 311,477	
15	873 991,781	1 056 315,540	
16	874 006,048	1 056 317,323	LÍC ŘÍMSY VLEVO
17	874 015,741	1 056 306,249	
18	874 001,248	1 056 304,268	LÍC ŘÍMSY VPRAVO
19	873 991,555	1 056 315,342	

POZNÁMKY:

1. PŘESNOST VYTYČENÍ DLE ČSN 73 0420-1, ČSN 73 0420-2.
2. VYTYČENÍ BUDE PROVEDENO Z BODŮ PLATNÉ A OVĚŘENÉ VYTYČOVACÍ SÍTĚ.

Ministerstvo dopravy
Státní fond dopravní infrastruktury

Jiná ověření:

Paré:

Orientační schéma:

Razítko oprávněné osoby:

Podpis: Datum:

Revize:	Datum:	Popis:	Kontroloval:
[000]	[06/2023]	Definitivní odevzdání dokumentace	Ing. L. Marek

Stavebník/Investor:	**Správa železnic, státní organizace**
Adresa:	**Dlážděná 1003/7, 110 00 Praha 1**
Zástupce investora:	Stavební správa západ, Diamond Point
Adresa:	Ke Štvanici 656/3, 186 00 Praha 8 – Karlín

SPRÁVA ŽELEZNIC

Zhotovitel díla:	**TOP CON SERVIS s.r.o.**
Adresa:	Ke Stírce 1824/56, 182 00 Praha 8
Kontakt:	T: +420 284 021 740 E: topcon@topcon.cz
Zhotovitel části/objektu:	**TOP CON SERVIS s.r.o.**
Adresa:	Ke Stírce 1824/56, 182 00 Praha 8
Kontakt:	T: +420 284 021 740 E: topcon@topcon.cz
Hlavní projektant (HIP):	**Ing. Libor Marek**
Specialista:	**Ing. Libor Marek**

Název stavby/akce:	**Rekonstrukce mostů v km 72,637 a 72,721 trati Domažlice - Planá**		Označení investora: **S632100043**
			Zakázka: **74-21**
Název části:	Mosty, propustky a zdi		Označení části: **D.2.1.4**
Název objektu/dílčí části:	**Most v ev. km 72,559**		Označení objektu/komplexu: **SO 11-20-01**
Název přílohy: Název dílčí části přílohy:	**Vytyčovací výkres**		Číslo přílohy (typ/pořadí): **2. 05.0**
Odpovědný projektant: Ing. Daniel Novotný	Zpracovatel přílohy: Ing. Daniel Novotný	Měřítko: 1:100 Formáty: 4A4	Stupeň dokumentace: **DUSP+PDPS**
Kraj: Plzeňský	Katastrální území: Tachov	TUDU: 0331 38	Smluvní datum zpracování: **06/2023**

Označení investora:	Stupeň dokumentace:	Část:	Objekt:	Podobjekt:	Příloha:	Revize:
S 6 3 2 1 0 0 1 4 3	_ P D P S	_ D 2 1 0 4	_ S O 1 1 2 0 0 1	_ X X	_ 2	_ 0 5 0	_ 0 0 0

(Prostor pro další informace)