I 04.1 PŘÍČNÝ ŘEZ MOSTOVKOU MIMO PŘÍČNÍK V MÍSTĚ ODVODNĚNÍ 1:25

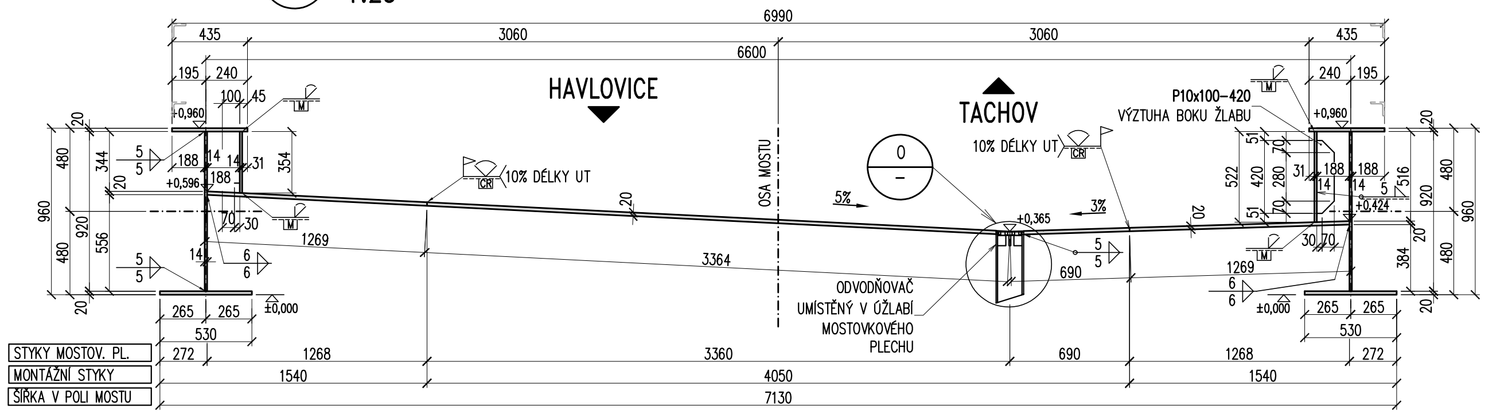

II 04.1 PŘÍČNÝ ŘEZ – BĚŽNÝ PŘÍČNÍK + ŘEZ OBLOUKEM UPROSTŘED MOSTU 1:25

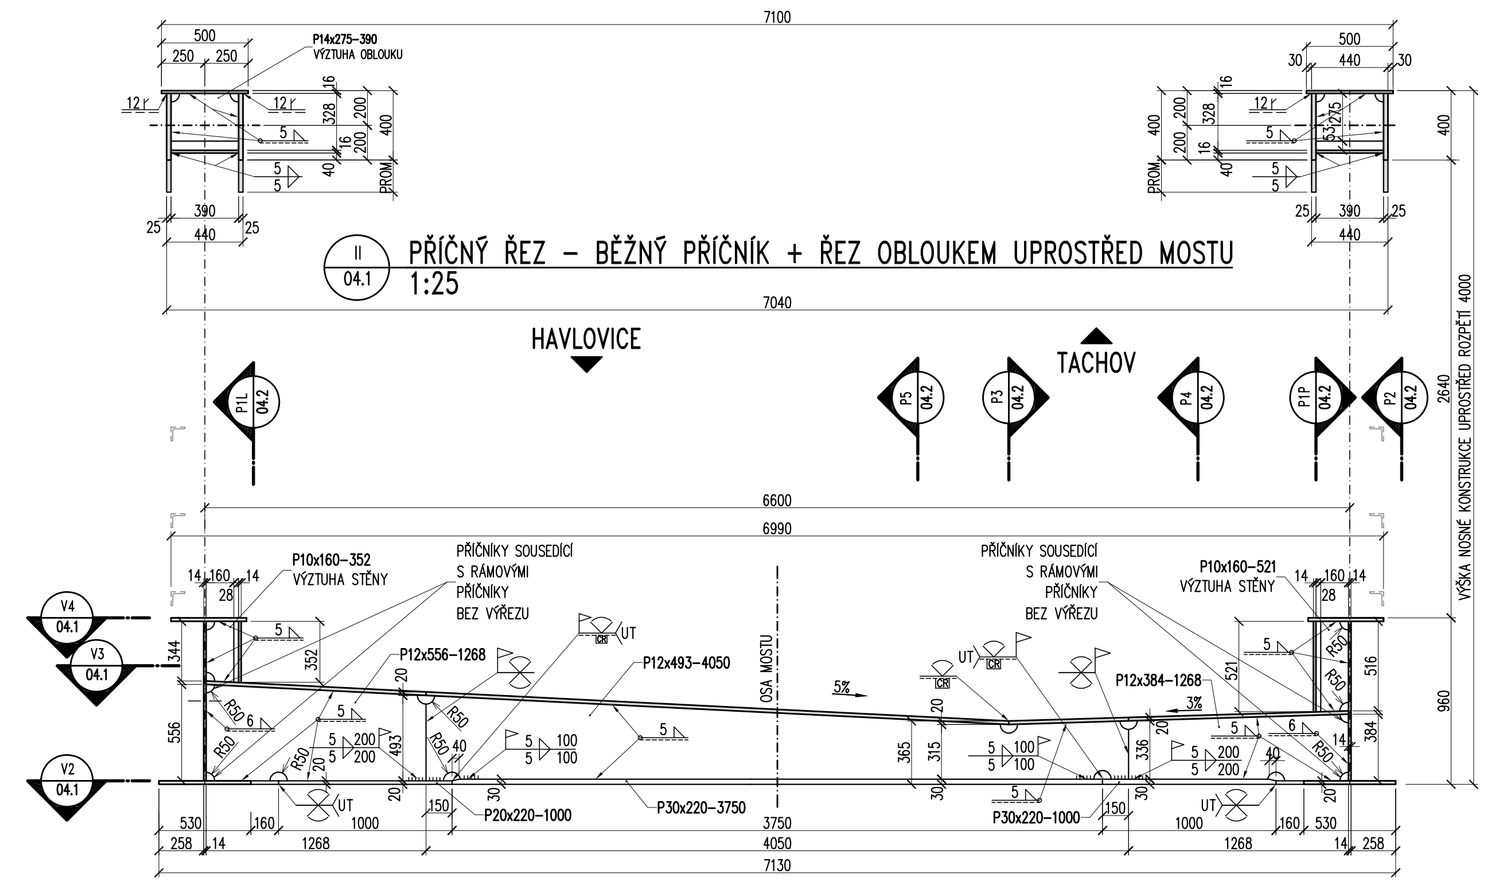

III 04.1 PŘÍČNÝ ŘEZ – RÁMOVÝ PŘÍČNÍK 1:25

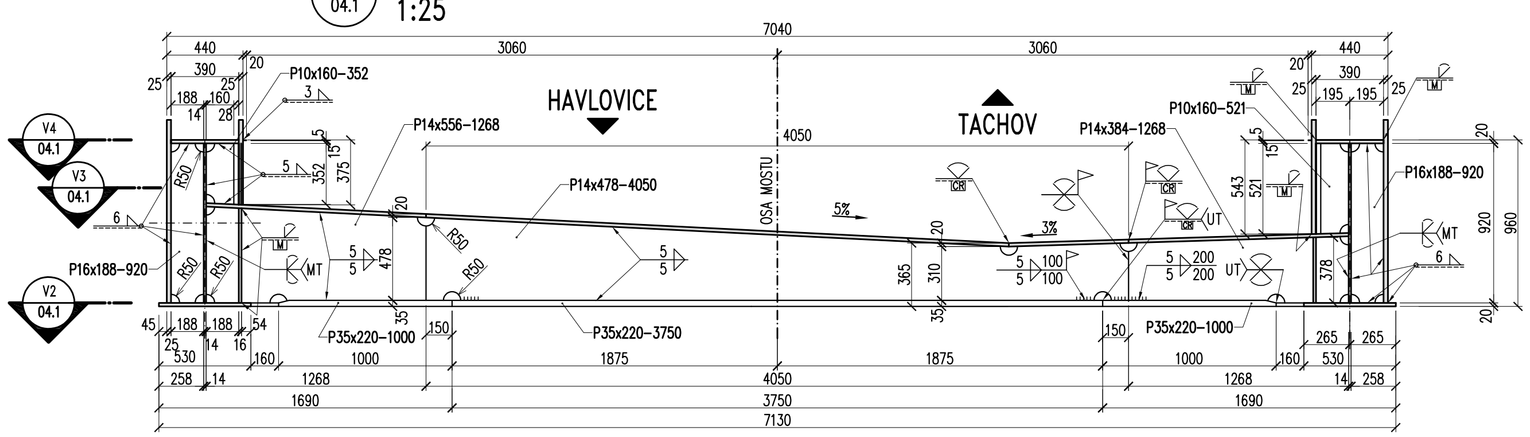

IV 04.1 POHLED NA KONEC NK 1:25

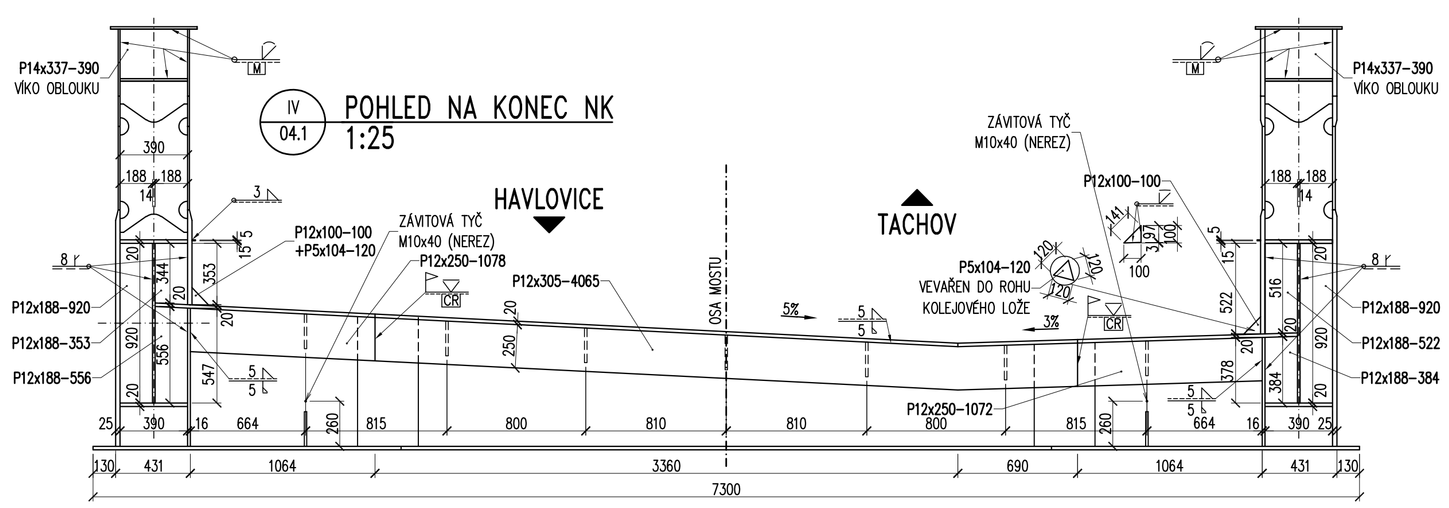

V 04.1 PŘÍČNÝ ŘEZ OPĚRA – 1. STĚNA PŘÍČNÍKU 1:25

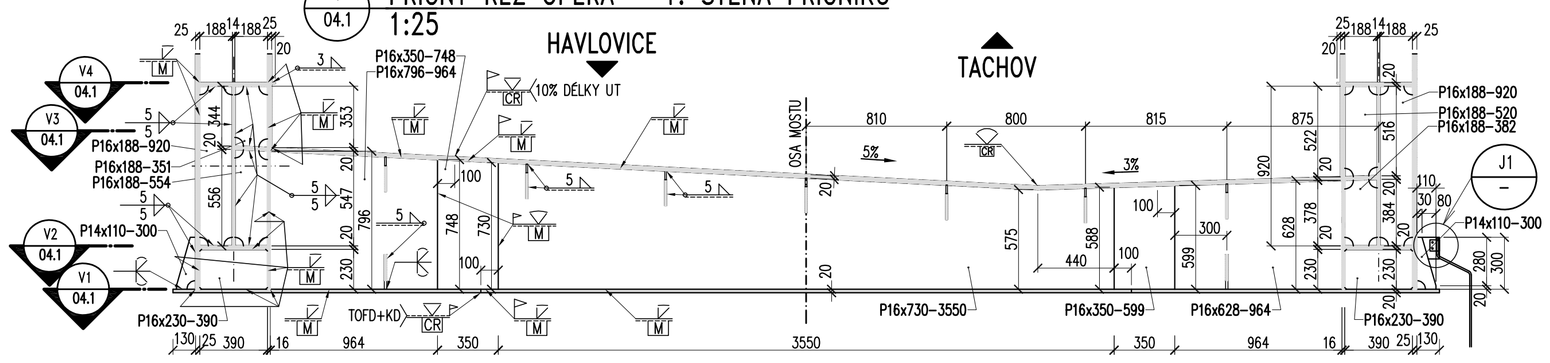

VI 04.1 PŘÍČNÝ ŘEZ OPĚRA – 2. STĚNA PŘÍČNÍKU 1:25

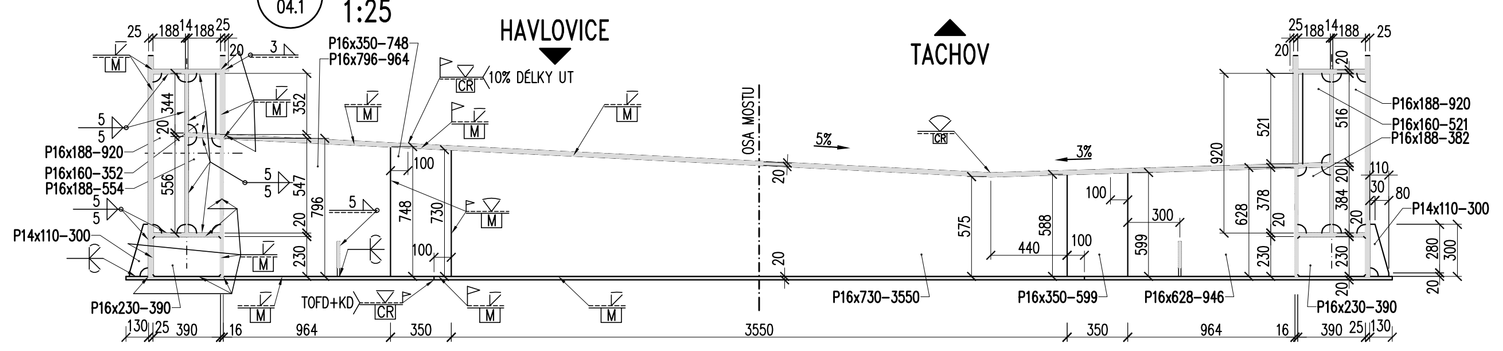

VII 04.1 PŘÍČNÝ ŘEZ OPĚRA – UZAVŘENÍ PŘÍČNÍKU 1:25

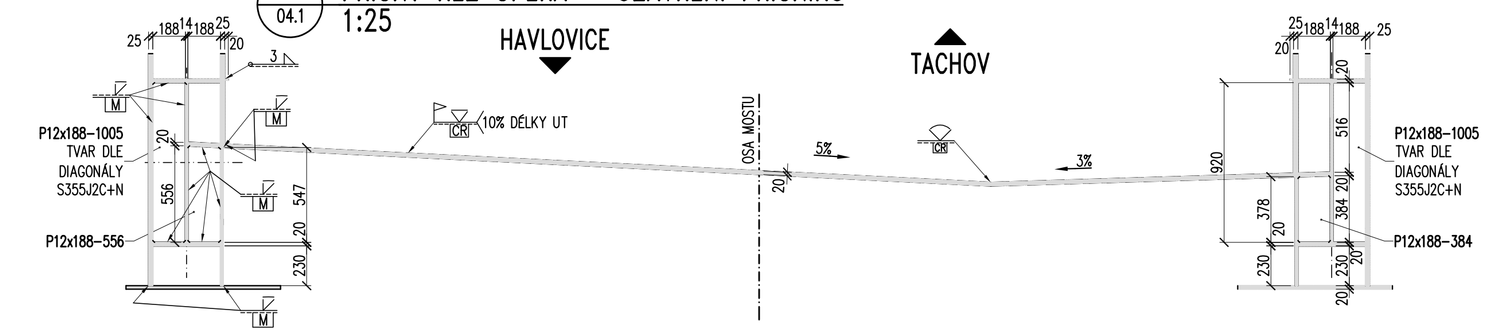

DET.O – 1:5 DETAIL ODVODŇOVAČE, 6 ks

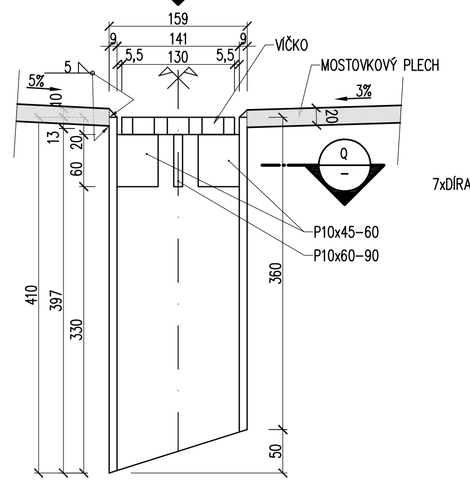

P – 1:5 POHLED

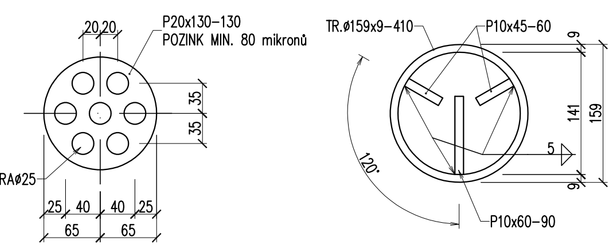

Q – 1:5 ŘEZ

D5 04.3 DIAGONÁLA D5 1:50

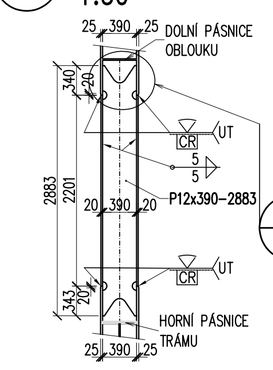

D6 04.3 DIAGONÁLA D6 1:50

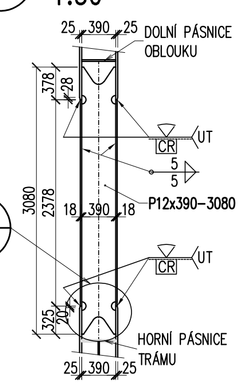

D1 04.3 DIAGONÁLA D1 1:50

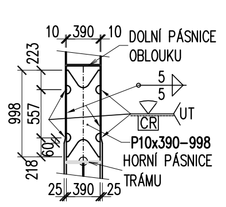

D2 04.3 DIAGONÁLA D2 1:50

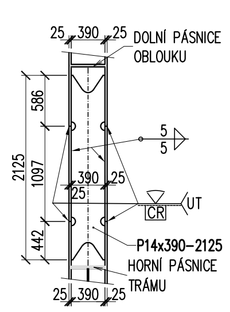

D3 04.3 DIAGONÁLA D3 1:50

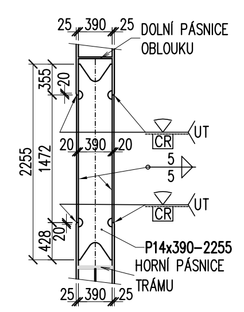

D4 04.3 DIAGONÁLA D4 1:50

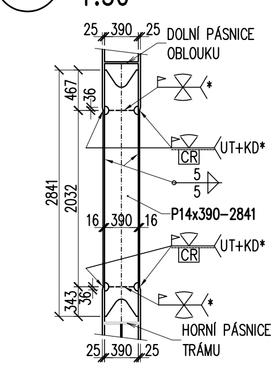

* V PŘÍPADĚ POTŘEBY MŮŽE BÝT V MÍSTECH TUPÝCH SVARŮ PÁSNIC DIAGONÁLY D4 NADĚLENA STĚNA DIGONÁLY A CELÝ STYK PROVEDEN NA MONTÁŽI.

POZNÁMKY A SPECIFIKACE MATERIÁLU VIZ 04.1 OK – PŮDORYS

VIII 04.2 ŘEZ U KONCE OBLOUKU 1:25

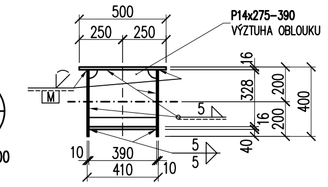

J1 06.1 DETAIL VÝZTUHY + JISKŘIŠTĚ 1:25

JISKŘIŠTĚ BUDE NA CELÉM MOSTĚ POUZE 1 KS – VPRAVO NA O1 NA 1. STĚNĚ PŘÍČNÍKU

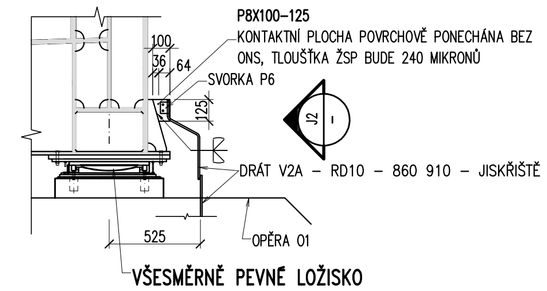

VŠESMĚRNĚ PEVNÉ LOŽISKO

J2 – SCHÉMA VEDENÍ DRÁTU 1:25

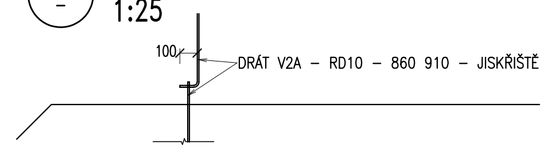

DET.DU – UKONČENÍ STĚNY DIAGONÁL 1:10

DETAIL SHODNÝ NAHOŘE I DOLE

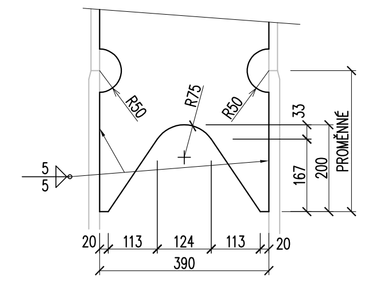

Ministerstvo dopravy
Státní fond dopravní infrastruktury

Jiná ověření: Paré:

Orientační schéma: Razítko oprávněné osoby:

Podpis: Datum:

Revize:	Datum:	Popis:	Kontroloval:
[000]	[06/2023]	Definitivní odevzdání dokumentace	Ing. L. Marek

Stavebník/Investor:	**Správa železnic, státní organizace**
Adresa:	**Dlážděná 1003/7, 110 00 Praha 1**
Zástupce investora:	Stavební správa západ, Diamond Point
Adresa:	Ke Štvanici 656/3, 186 00 Praha 8 – Karlín

Zhotovitel díla:	**TOP CON SERVIS s.r.o.**
Adresa:	Ke Stírce 1824/56, 182 00 Praha 8
Kontakt:	T: +420 284 021 740
	E: topcon@topcon.cz
Zhotovitel části/objektu:	**TOP CON SERVIS s.r.o.**
Adresa:	Ke Stírce 1824/56, 182 00 Praha 8
Kontakt:	T: +420 284 021 740
	E: topcon@topcon.cz
Hlavní projektant (HIP):	**Ing. Libor Marek** Specialista: **Ing. Libor Marek**

Název stavby/akce:	**Rekonstrukce mostů v km 72,637 a 72,721 trati Domažlice - Planá**		Označení investora: **S632100043**
			Zakázka: **74-21**
Název části:	Mosty, propustky a zdi		Označení části: **D.2.1.4**
Název objektu/dílčí části:	**Most v ev. km 72,637**		Označení objektu/komplexu: **SO 11-20-02**
Název přílohy:	**OK - příčné řezy**		Číslo přílohy (typ/pořadí): **2. 04.3**
Odpovědný projektant: Ing. Tomáš Vejběra	Zpracovatel přílohy: Ing. Tomáš Vejběra	Měřítko: 1:50 /25 /10 /5 Formáty: 8A4	Stupeň dokumentace: **DUSP+PDPS**
Kraj: Plzeňský	Katastrální území: Tachov	TUDU: 0331 38	Smluvní datum zpracování: **06/2023**

Označení investora:	Stupeň dokumentace:	Část:	Objekt:	Podobjekt:	Příloha:	Revize:
S 6 3 2 1 0 0 0 4 3	_ P D P S _	_ D 2 1 0 4	_ S O 1 1 2 0 0 2	_ _	_ 2 _ 0 4 3	_ 0 0 0

[Prostor pro další informace]