


RD PZS "DJ1" v km 31,205

Technologický domek A 27 221 2,00 x 3,00
v km 31,211

- 11 - skříň s otoč. rámem PZZ-EA
- SB - skříň pro baterie
- SD - nad SB skříň dobíječi s rozvaděčem baterie
- R1 - rozvaděč zab. zař.
- R2 - rozvaděč klimatizace
- VNZ - tlačítko vypnutí zdrojů při požáru
- MO - ovládací skříňka přejezdu č.v.72 308c
- TO - telefonní objekt

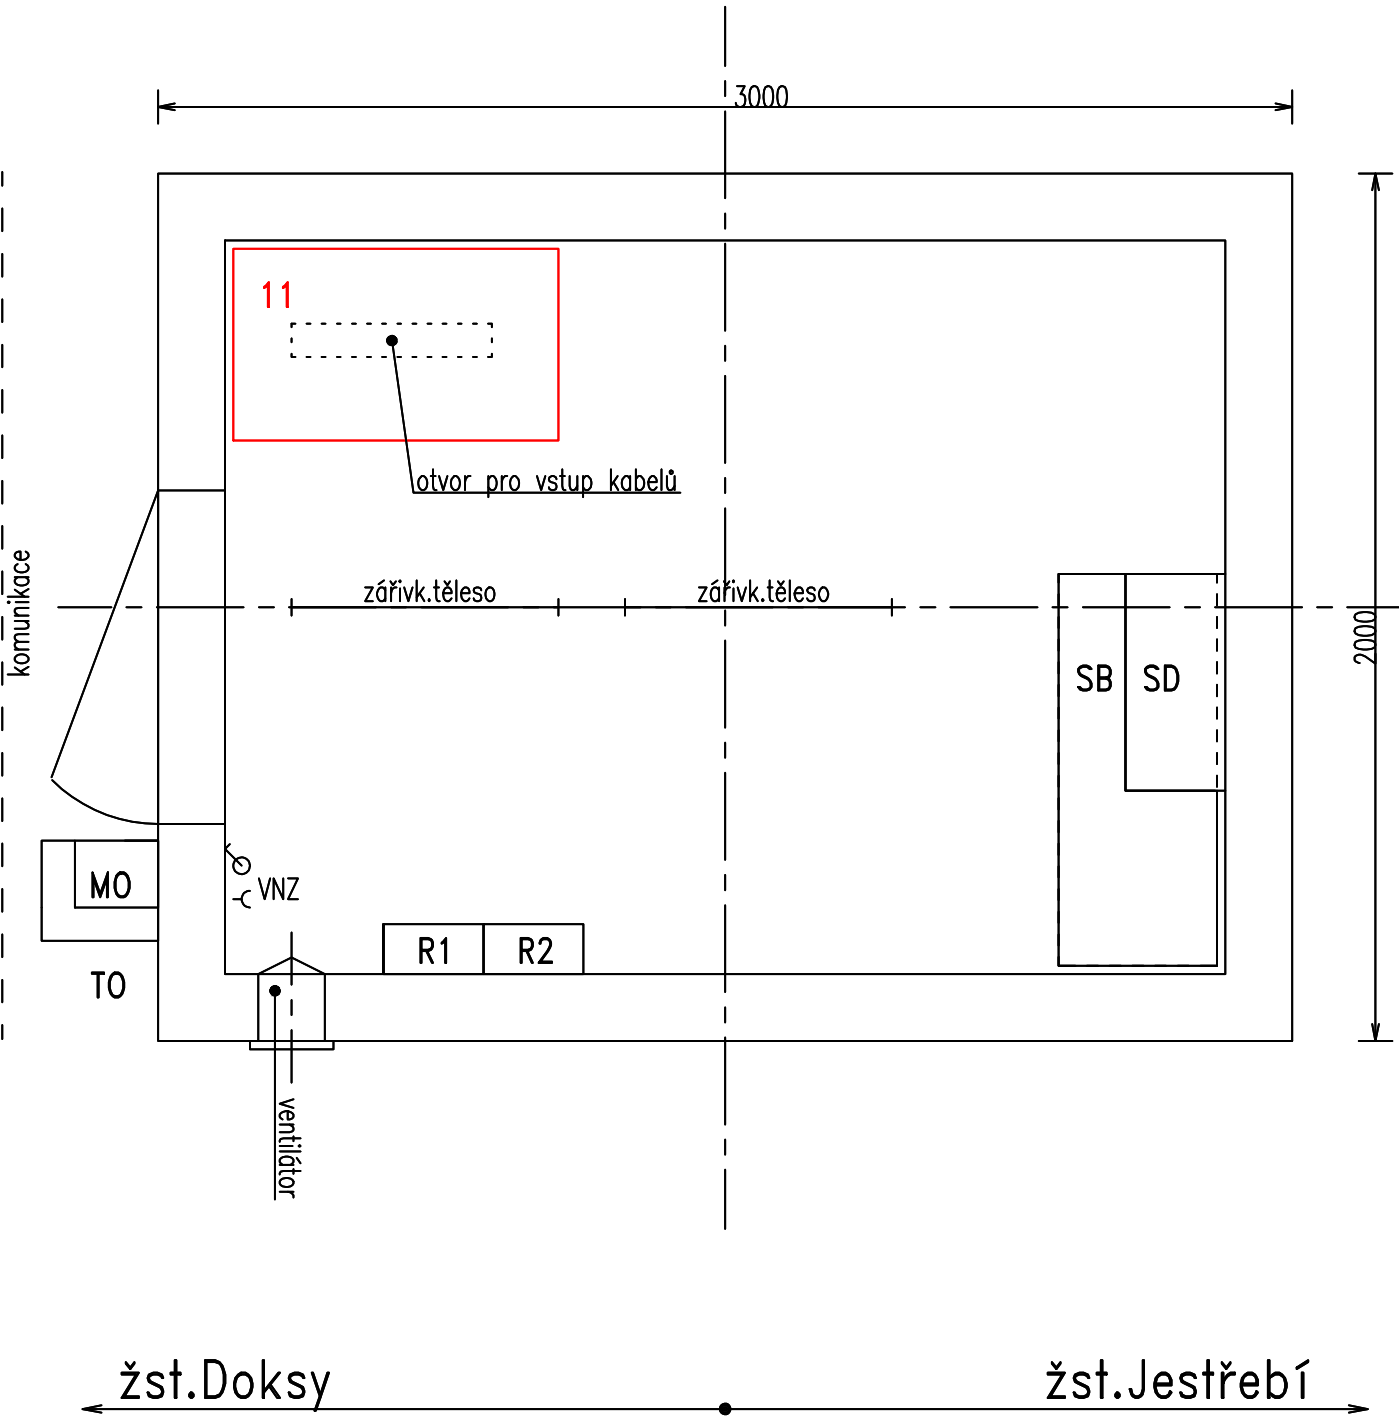

EVROPSKÁ UNIE
Evropské strukturální a investiční fondy
Operační program Doprava

Ministerstvo dopravy
Státní fond dopravní
infrastruktury

Orientační schéma:

Razítko oprávněné osoby:

Podpis: Datum:

| | | | |
|---------|------------|------------------------------------|-----------------------|
| Revize: | Datum: | Popis: | Kontroloval: |
| 002 | 12.04.2023 | Se zpracovanými připomínkami OŘ HK | Ing. Stanislav Rýznar |
| 001 | 12.03.2023 | Aktualizace dokumentace DUSP | Ing. Stanislav Rýznar |
| 000 | 10.08.2021 | Odevzdání čistopisu dokumentace | Ing. Stanislav Rýznar |

Stavebník/Investor:

Adresa:

Zástupce investora:

Adresa:

Správa železnic, státní organizace

Dlážděná 1003/7, 110 00 Praha 1

Stavební správa západ

Sokolovská 1995/278, 190 00 Praha 9

Zhotovitel stavby:

Adresa:

Kontakt:

SAGASTA s.r.o.

Novodvorská 1010/14, 142 00, Praha 4 - Lhotka

T: +420 261 344 100
E: info@sagasta.cz

Zhotovitel objektu:

Adresa:

Kontakt:

SAGASTA s.r.o.

Novodvorská 1010/14, 142 00, Praha 4 - Lhotka

T: +420 261 344 100
E: info@sagasta.cz

Hlavní projektant (HIP):

Ing. Stanislav Rýznar

Specialista:

Ing. Marek Guspan

Odpovědný projektant:

Ing. Marek Guspan

Zpracovatel:

Daniel Chlebek

Název stavby/akce:

"Rekonstrukce počítačů náprav v trati
Bakov nad Jizerou - Česká Lípa"

Označení (S-kód):

S632000168

Označení zhotovitele:

123032

Název části:

Zabezpečovací zařízení

Označení části:

D.1.1.2.4

Název objektu:

Výměna PN v traťovém úseku Doksy - Jestřebí

Označení objektu/komplexu:

PS 12-01-24

Název přílohy:

Umístění zařízení

Číslo přílohy:

2 201

Název dílčí části přílohy:

Paré:

Kraj:

Katastrální území:

Středočeský, Liberecký

601705,603686,614777,628212,659061,688649,709468,709476,709743,733865,753114,795143

TUDU:

1101

Stupeň dokumentace:

DUSP

Datum zpracování:

04/2021

Formáty:

2 A4

Měřítko:

1:20

S-kód:

5 6 3 2 0 0 0 1 6 8

Stupeň dokumentace:

Část:

D U S P

Objekt:

1 1 2 4

Podjekt:

S 1 2 0 1 2 4

Příloha:

X X

Revize:

2 0 1 0 0 2

DOKUMENTACI LZE UŽÍVAT POUZE VE SMYSLU PŘÍSLUŠNÉ SMLOUVY O DÍLO. VÝKRES, ČI JEHO ČÁST, MŮŽE BÝT KOPÍROVÁN NEBO JINÝM ZPŮSOBEM ROZŠÍŘOVÁN POUZE PO PŘEDCHOZÍM SOUHLASU SAGASTA, s.r.o.