


- N1 Skříň napájení  
U1 Skříň UPS  
11 Skříň EIP  
21-23 Skřín ESA  
24 Kabelová skřín  
VNZ nouzové vypnutí zdrojů

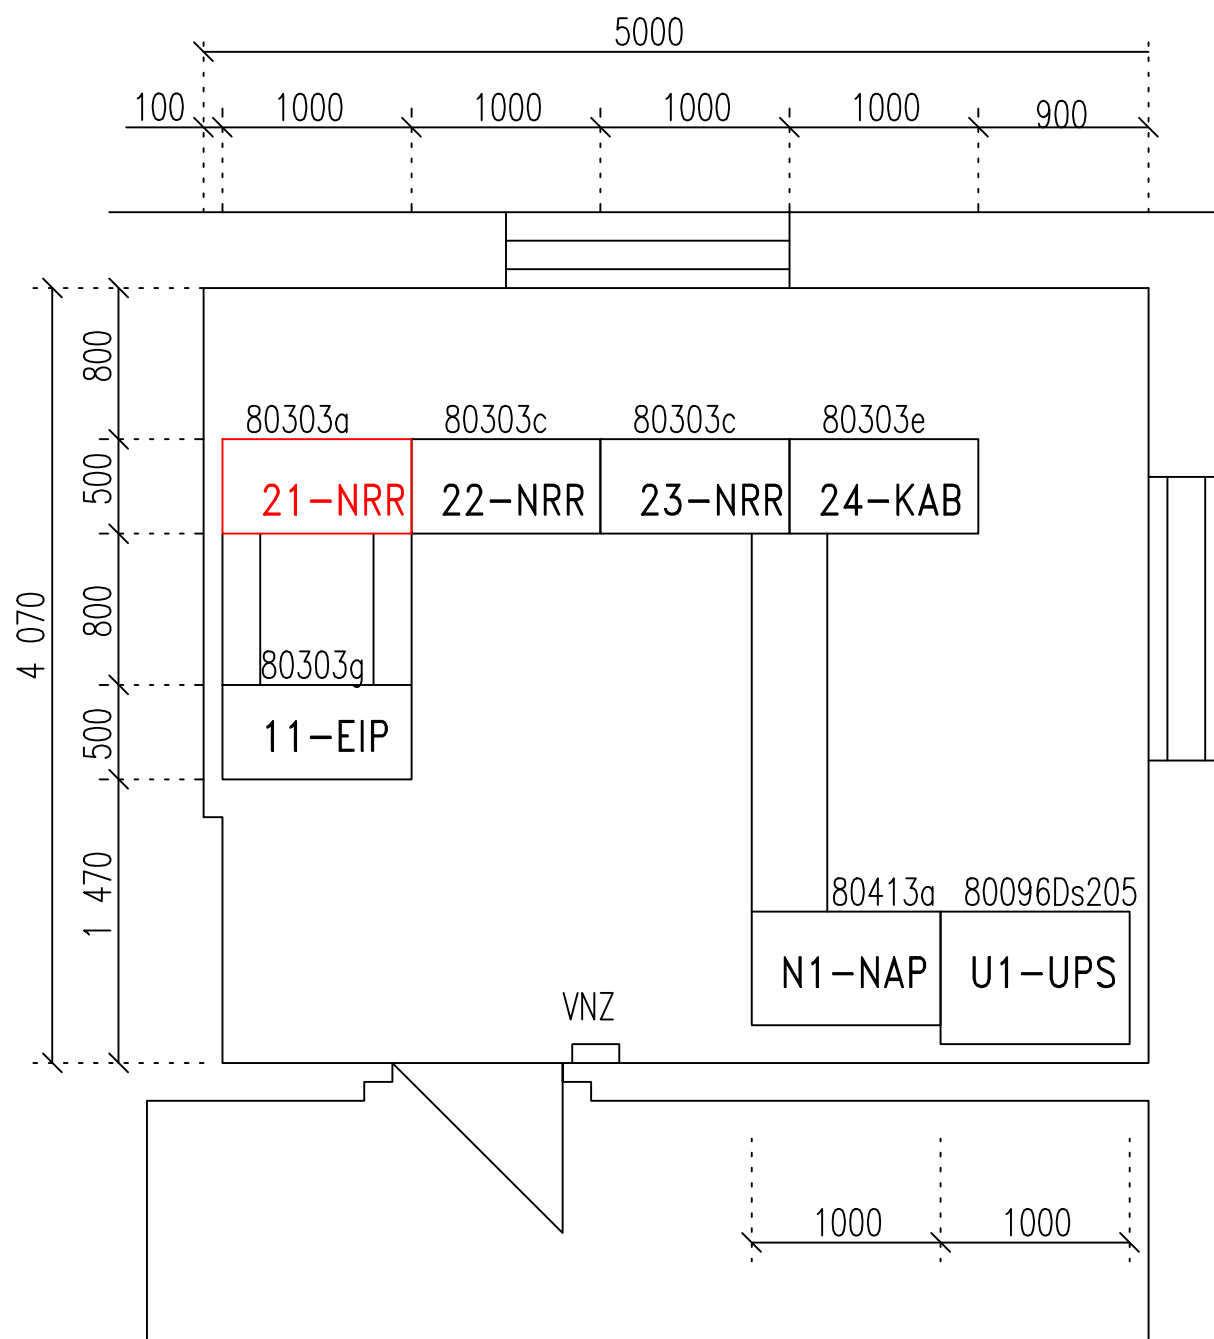

Okna

Jestřebí

	EVROPSKÁ UNIE Evropské strukturální a investiční fondy Operační program Doprava	Ministerstvo dopravy Státní fond dopravní infrastruktury	
Orientační schéma: 		Razítko oprávněné osoby:	
Podpis:		Datum:	
Revize:	Datum:	Popis:	Kontroloval:
002	12.04.2023	Se zpracovanými připomínkami OŘ HK	Ing. Stanislav Rýznar
001	12.03.2023	Aktualizace dokumentace DUSP	Ing. Stanislav Rýznar
000	10.08.2021	Odevzdání čistopisu dokumentace	Ing. Stanislav Rýznar
Stavebník/Investor:	Správa železnic, státní organizace		
Adresa:	Dlážděná 1003/7, 110 00 Praha 1		
Zástupce investora:	Stavební správa západ		
Adresa:	Sokolovská 1995/278, 190 00 Praha 9		
Zhotovitel stavby:	SAGASTA s.r.o.		
Adresa:	Novodvorská 1010/14, 142 00, Praha 4 - Lhotka		
Kontakt:	T: +420 261 344 100 E: info@sagasta.cz		
Zhotovitel objektu:	SAGASTA s.r.o.		
Adresa:	Novodvorská 1010/14, 142 00, Praha 4 - Lhotka		
Kontakt:	T: +420 261 344 100 E: info@sagasta.cz		
Hlavní projektant (HIP): Ing. Stanislav Rýznar	Specialista: Ing. Marek Guspan	Odpovědný projektant: Ing. Marek Guspan	Zpracovatel: Daniel Chlebek
Název stavby/akce:	"Rekonstrukce počítačů náprav v trati Bakov nad Jizerou - Česká Lípa"		Označení (S-kód): S632000168
Název části:	Zabezpečovací zařízení		Označení zhotovitele: 123032
Název objektu:	Výměna PN v ŽST Doksy		Označení části: D.1.1.1.5
Název přílohy:	Umístění zařízení		Označení objektu/komplexu: PS 11-01-15
Název dílčí části přílohy:			Číslo přílohy: 2 201
Kraj: Středočeský, Liberecký	Katastrální území: 601705,603686,614777,628212,659061,688649,709468,709476, 709743,733865,753114,795143	TUDU: 1101	Paré:
Stupeň dokumentace: DUSP	Datum zpracování: 04/2021	Formáty: 2 A4	Měřítko: 1:40
S-kód: S 6 3 2 0 0 0 1 6 8 - D U S P - D 1 1 1 5 - P S 1 1 0 1 1 5 - X X - 2 - 2 0 1 - 0 0 2			
DOKUMENTACI LZE UŽÍVAT POUZE VE SMYSLU PŘÍSLUŠNÉ SMLOUVY O DÍLO. VÝKRES, ČI JEHO ČÁST, MŮŽE BÝT KOPÍROVÁN NEBO JINÝM ZPŮSOBEM ROZŠÍŘOVÁN POUZE PO PŘEDCHOZÍM SOUHLASU SAGASTA, s.r.o.			