




fasáda - ulice Zdeňka Lhoty

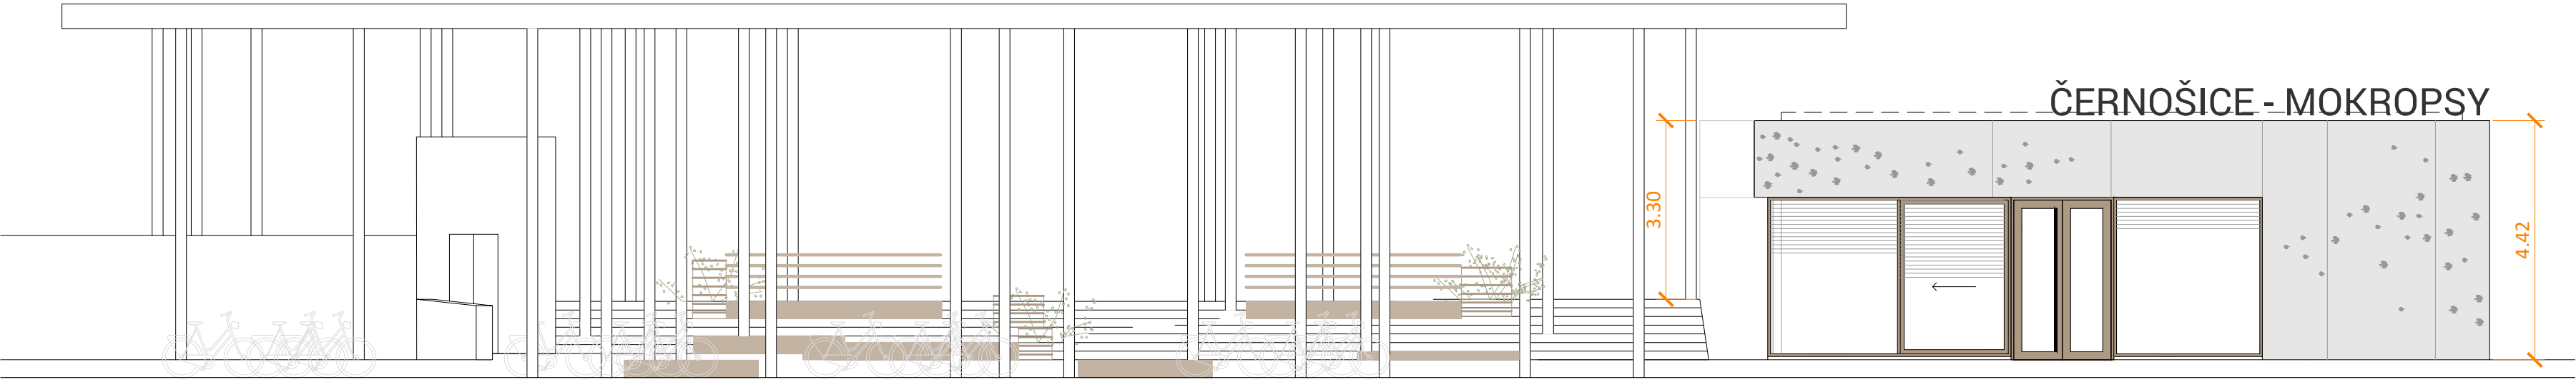

fasáda - pod přístřeškem

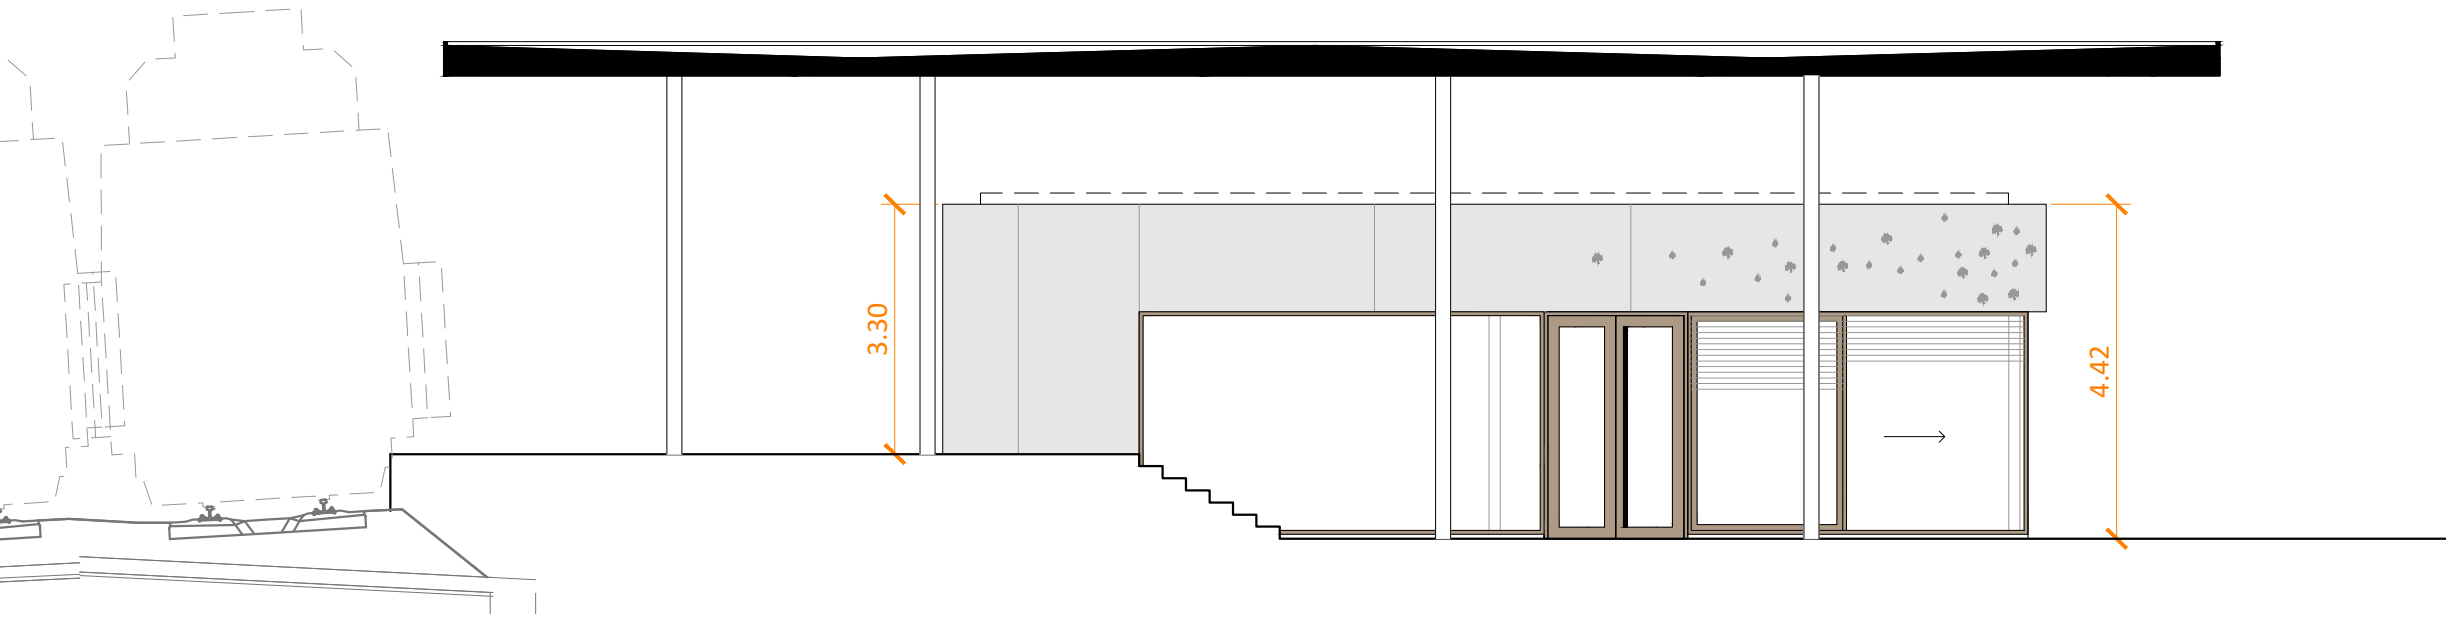

fasáda - nástupiště

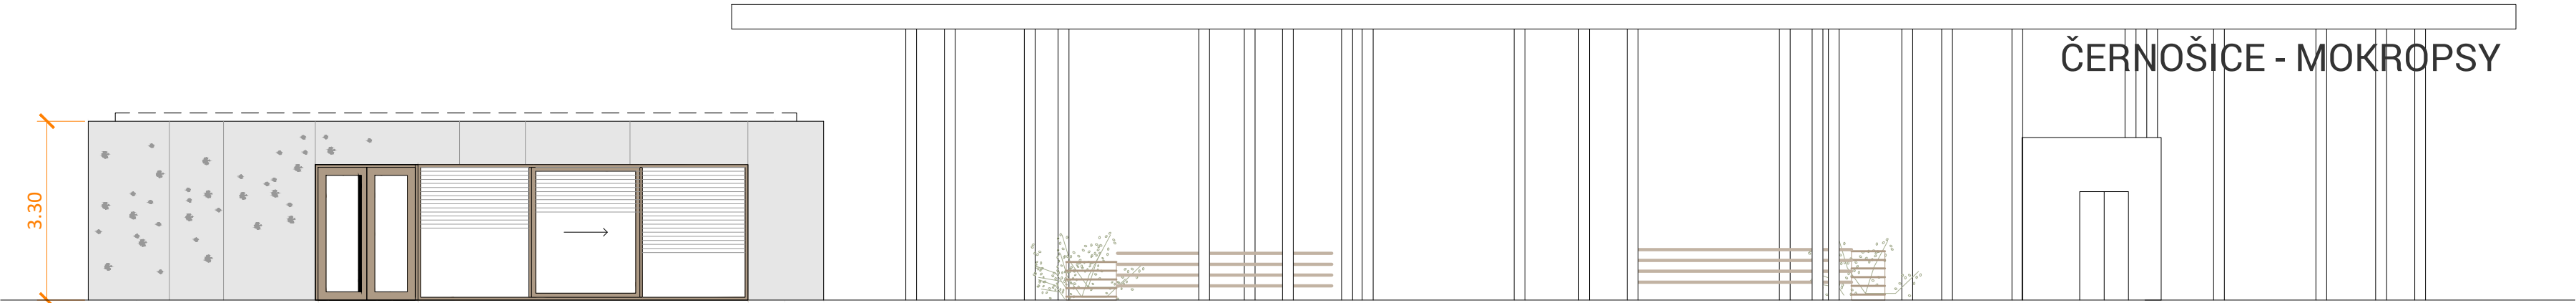

fasáda - přístup na nástupiště

