
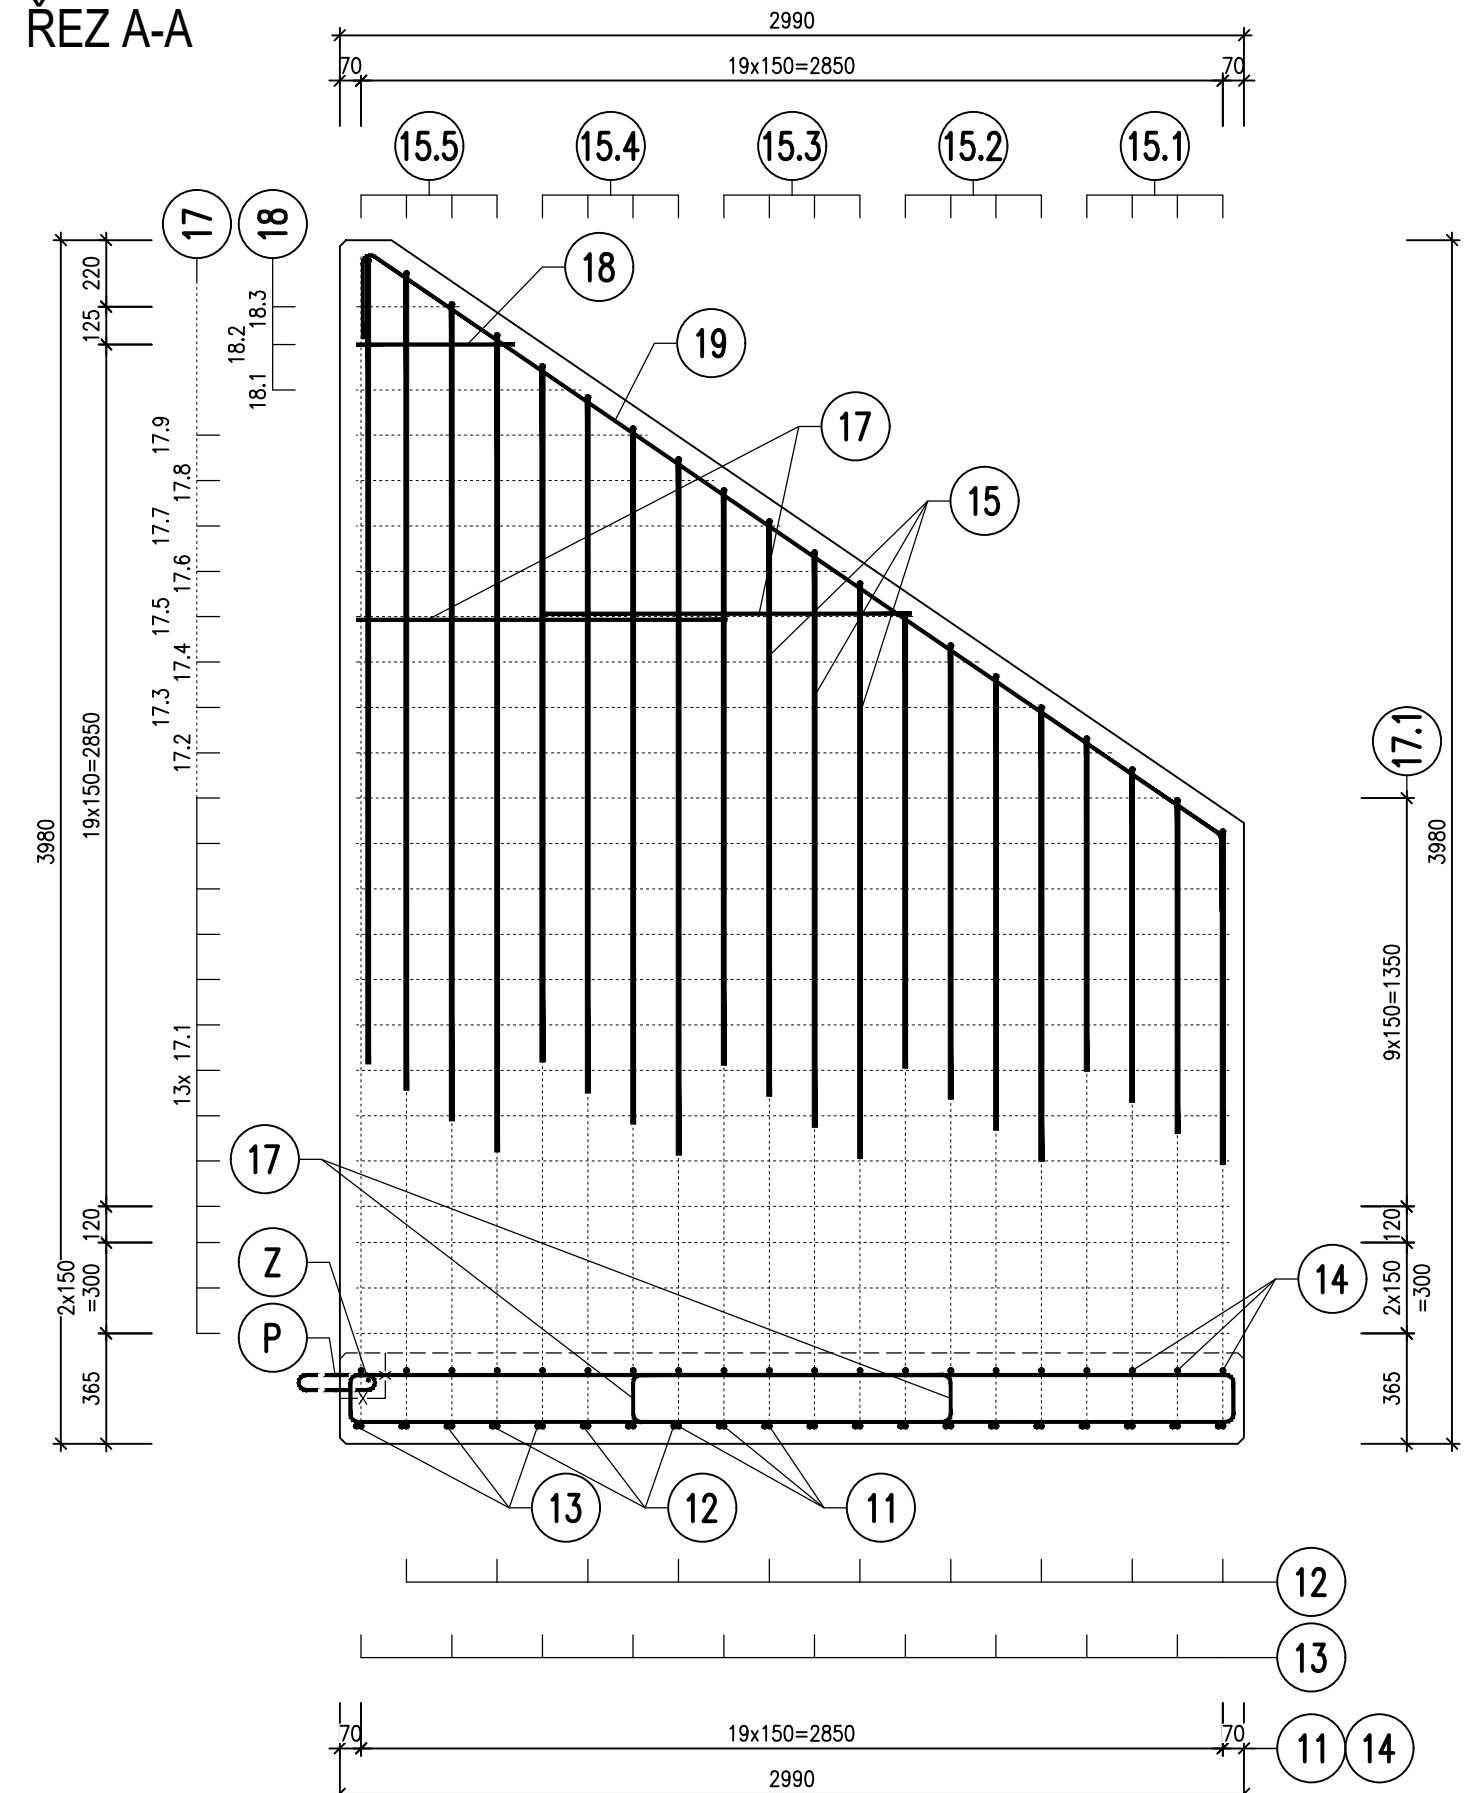


TYP C - 1 ks

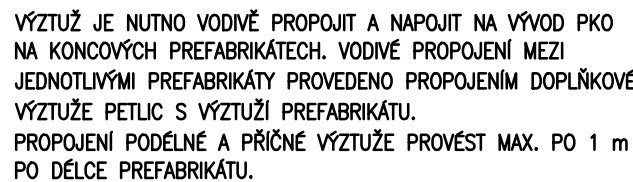

TYP C - 1x1x2=2 ks
 ø10, DL. 1000 mm, 2 ks
 TYP A - 1x1x1=1 ks
 TYP D - 1x1x1=1 ks

Stavbu zajišťuje Správa Ostrava
Muglinovská 1038/5, 702 00 Ostrava