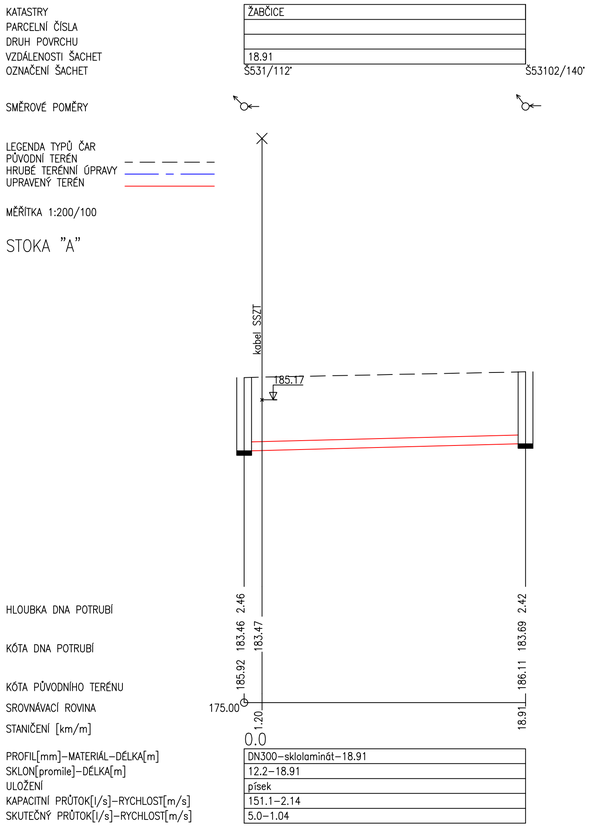

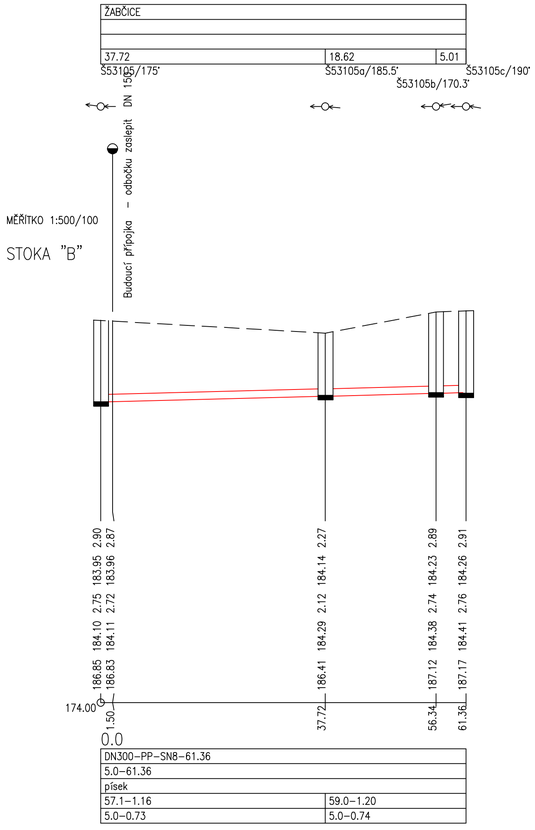

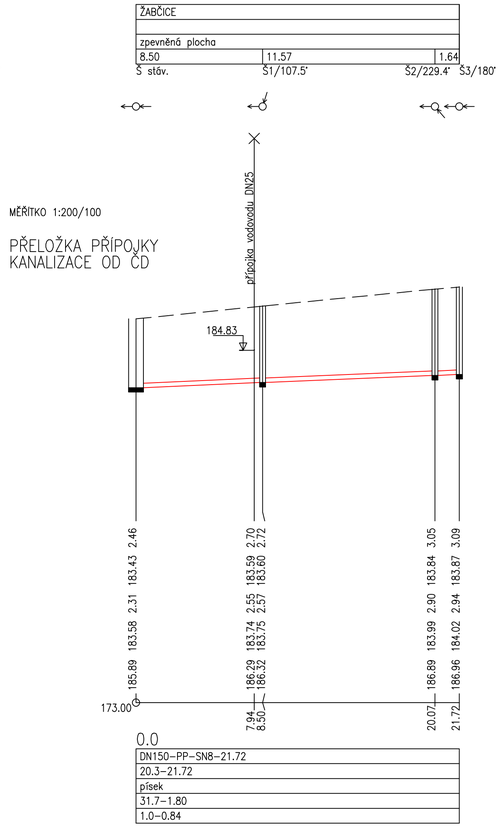

D.2.1.6

Generální projektant:

PRODIN

PRODIN A.S.
JIRÁSKOVA 169
530 02 PARDUBICE
WWW.PRODIN.CZ
DIČ: CZ25292161
IČO: 25292161

Zpracovatel dílčí části dokumentace:

Souřadnicový systém S-JTSK, Výškový systém Bpv

Vypracoval:	Zodp. projektant:	Kontroloval:
Ing. Jan Vrba	Ing. Jan Vrba	Ing. Jaroslav Novotný

ING.JAN VRBA
projekce inženýrských staveb
Mařákova 40, 628 00 Brno
tel. 603 514 193

Kraj: Jihomoravský	Traťový úsek/Obec: Žabčice
Investor: Správa železnic, stavební správa východ	
Akce: Zřízení bezbariérového přístupu na nástupiště v zastávce Žabčice	Formát: 4 A4
	Datum: 1/2021
	Účel: DUSP + PDPS
	Č. zakázky: 3110-19-086
	Změna: / Č. kopie:
SO 300 Zastávka Žabčice - přeložka kanalizace	Měřítko: 1:200/100,1:500/100
Obsah výkresu: PODÉLNÉ PROFILY	Část dokumentace: D.2.1.6 / Č. přílohy: 03.