


akce: Zřízení bezbariérového přístupu na nástupiště v zastávce Žabčice
 objekt: SO 401 Zastávka Žabčice – zpevněné plochy
 výkres: Vzorový příčný řez B–B
 měřítko: 1:50

Řez B-B

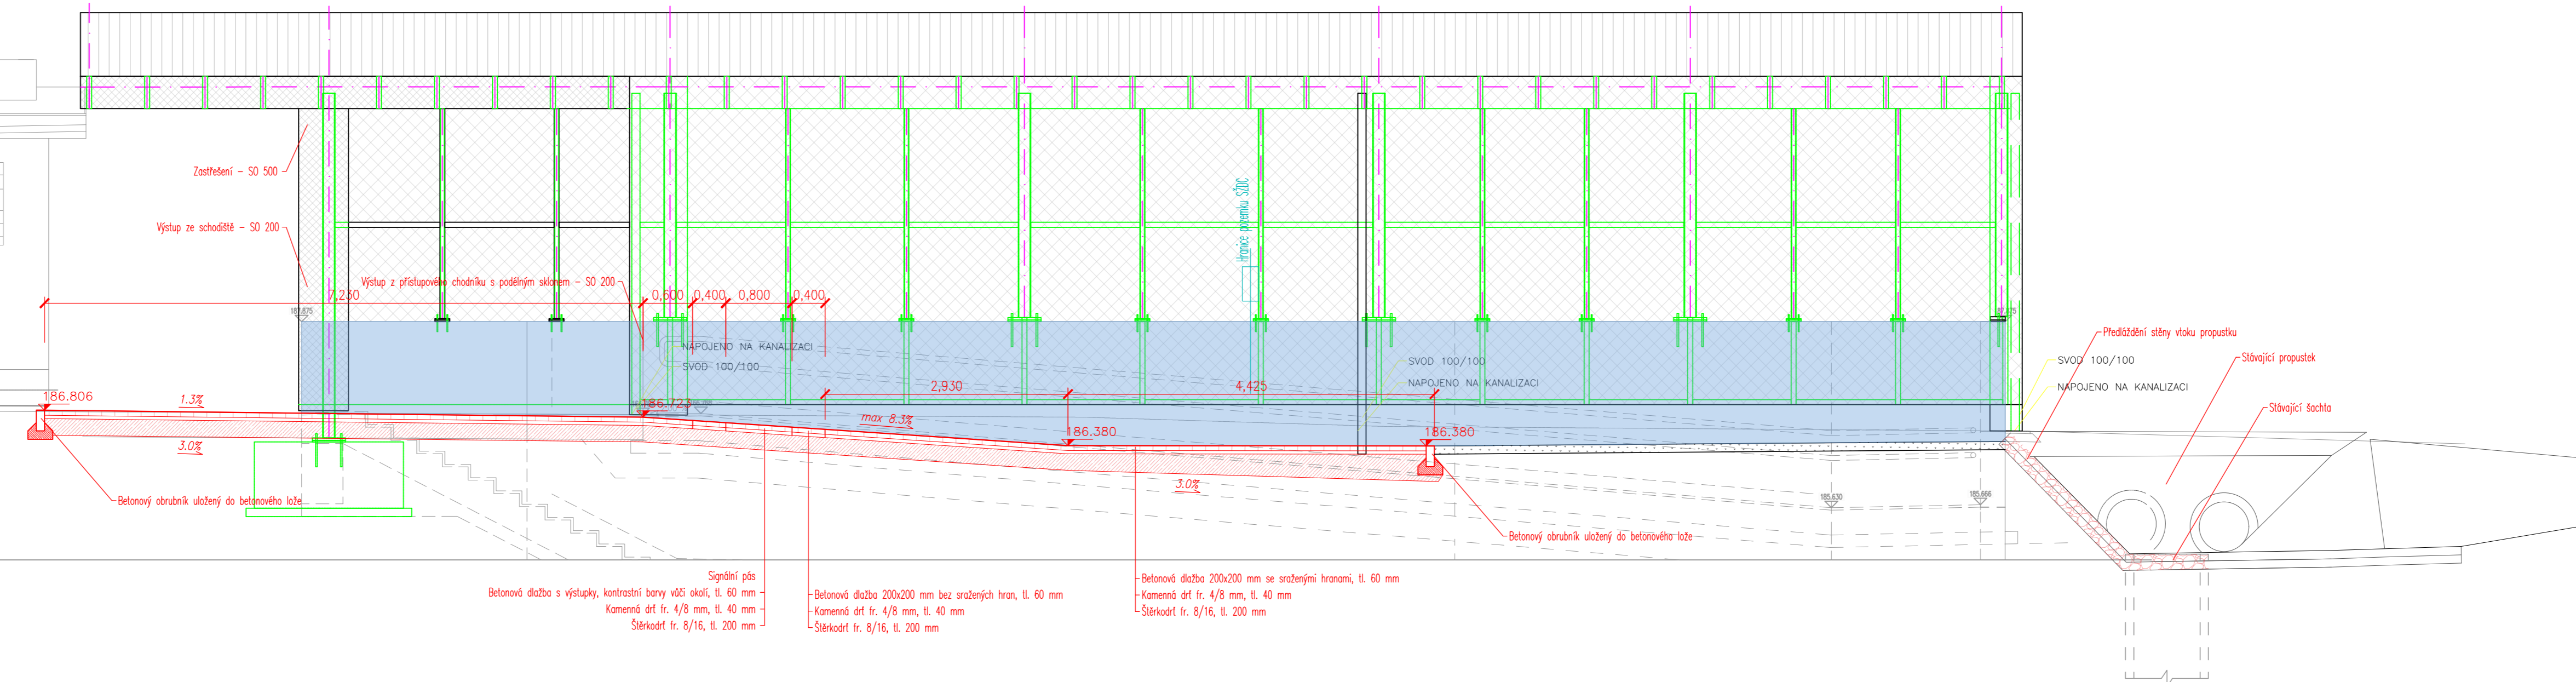

Zpracovatel dŕí části dokumentace:

Vypracoval: *Kleslova*

Zodp. projektant: *Bmo*

| | |
|--------------|--|
| Kontroloval: | |
|--------------|--|

Ing. Nelly Neslová

Ing. Petr Burda

Ing. Petr Burda

Kraj:
litovský

Traťový
železný:

Úsek/Úbec:

Jihomoravský
Investor

| | |
|--|--------|
| | Zabiti |
|--|--------|

le

Správa železnic, stavební správa východ

Akce:

Zřízení bezbariérového přístupu

Zřízení bezbarierového přístupu

$\frac{1}{\sqrt{2}} \begin{pmatrix} 1 & -i \\ 0 & 1 \end{pmatrix}$

na nástupiste v zastávke Zabcice

SO 101 Zastúpenie žiadateľa zpravodajskú službu

SU 401 Zastavka Zadržite - zpevnene plochy

Vzorový příčný řez B-B



| | |
|--------|------|
| Formát | 6xA4 |
|--------|------|

| | |
|-------|---------|
| Datum | 01/2021 |
|-------|---------|

| | |
|------|-----------|
| Účel | DUSP+PDPS |
|------|-----------|

| | |
|------------|-------------|
| Č. zakázky | 3110-19-086 |
|------------|-------------|

| | |
|-------|----------|
| Změna | Č. kopie |
|-------|----------|

| | | |
|--|------|--|
| | 1:50 | |
|--|------|--|

| | |
|---------|------|
| D.2.1.8 | .3.2 |
|---------|------|