Výkres výztuže na straně TK 1 - část 3

A Příčný řez – osou tubusu, pohled na stěnu
M 1:25

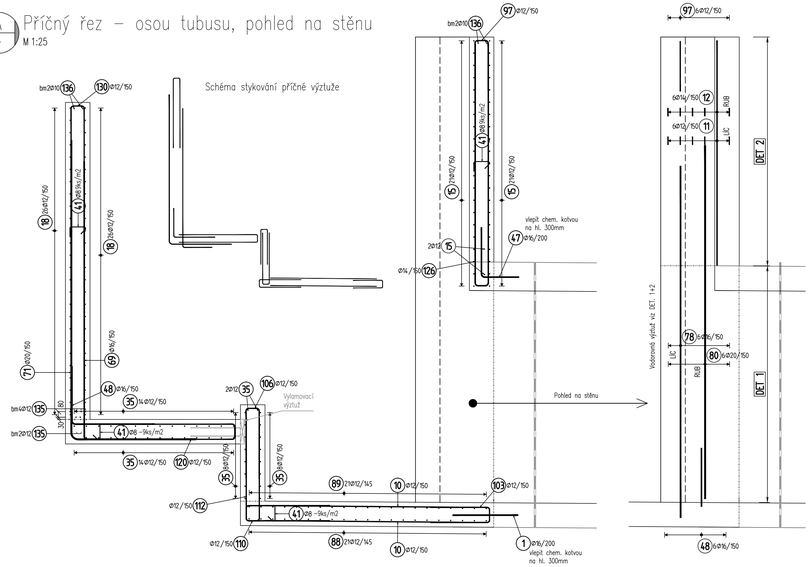

B Řez desky + pohled na stěnu
M 1:25

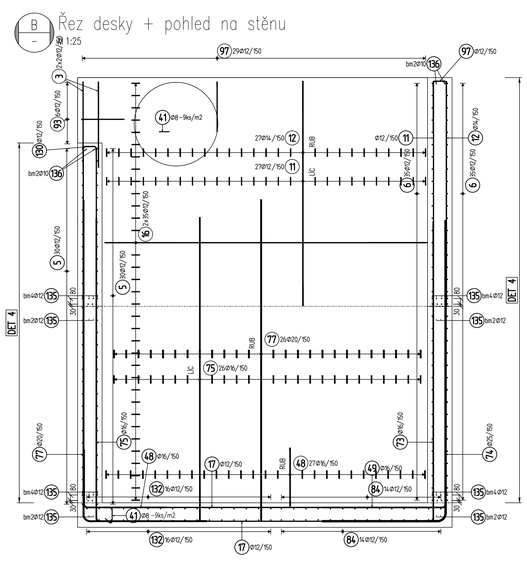

C Řez
M 1:25

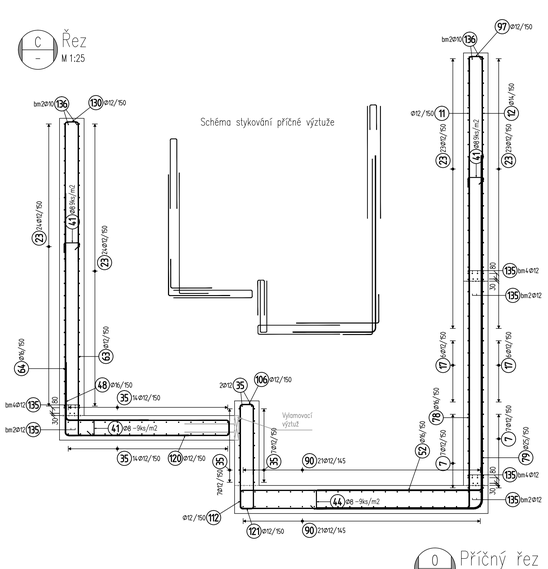

D Řez
M 1:25

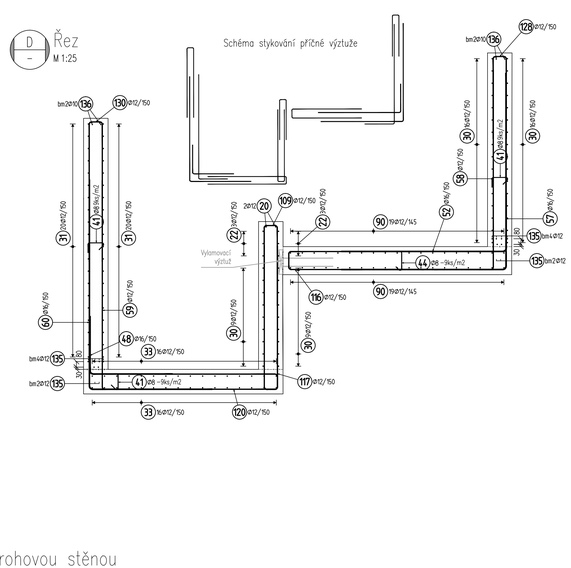

E Řez
M 1:25

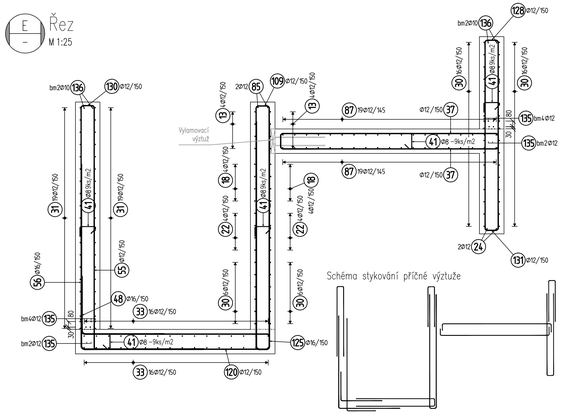

F Řez
M 1:25

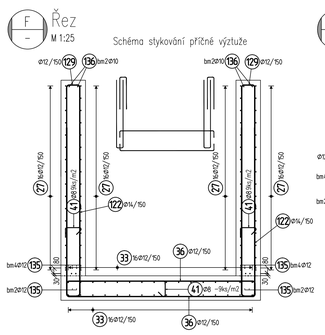

G Řez
M 1:25

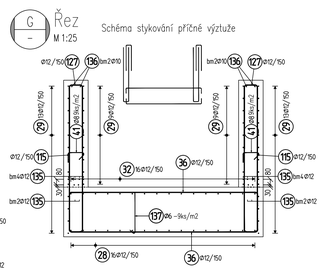

H Řez
M 1:25

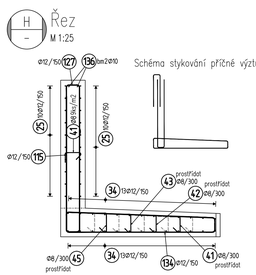

O Příčný řez rohovou stěnou
M 1:25

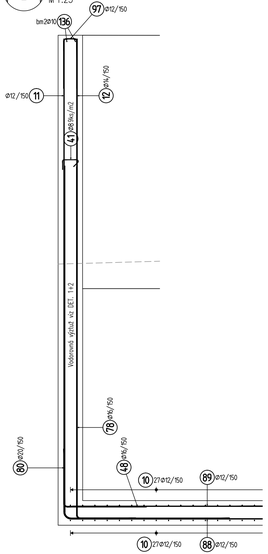

DETAIL 1
2,9 m
Půdorys

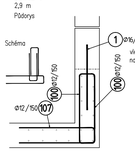

DETAIL 2
9,6 m
Půdorys

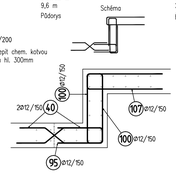

DETAIL 3
2,9 m
Řez

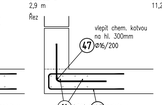

DETAIL 4
11,2 m

DETAIL 5 28x
Vyztužení stupně

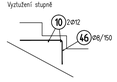

DETAIL 6
44,5 m

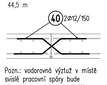

DETAIL 7 9x
Smykový trn

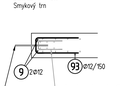

D.2.1.4

Generální projektant:

PRODIN

PRODIN A.S.
JIMÁSKOVA 169
530 02 PARDUBICE
www.prodin.cz
DIČ: CZ25292161
IČO: 25292161

Zpracovatel dílčí části dokumentace: Souřadnicový systém S-JTSK, Výškový systém Bpv

Vypracoval: Ing. David Mičák	Vedoucí projektant: Ing. David Mičák	Kontroloval: Ing. Milan Sedlák	EXPROJEKT EXprojekt s.r.o. Herlíkova 758/13 619 00 Brno
Kraj: Jihomoravský		Trvalý úsek/Obec: Žabčice	
Investor: Správa železnic, stavební správa východ			
Akce: Zřízení bezbariérového přístupu na nástupiště v zastávce Žabčice			Formát 12 A4
			Datum 01/2021
			Účel DUSP + PDPS
			Č. zakázky 3110-19-086
			Změna / Č. kopie
SO 200 Zastávka Žabčice - bezbariérové přístupy			Měřítko 1:25
Obsah výkresu: Výkres výztuže na straně TK 1 - část 3			Část dokumentace D.2.1.4 / Č. přílohy 08.3