


SO 200 Zastávka Žabčice - bezbariérové přístupy


VÝKAZ VÝZTUŽE 1:50

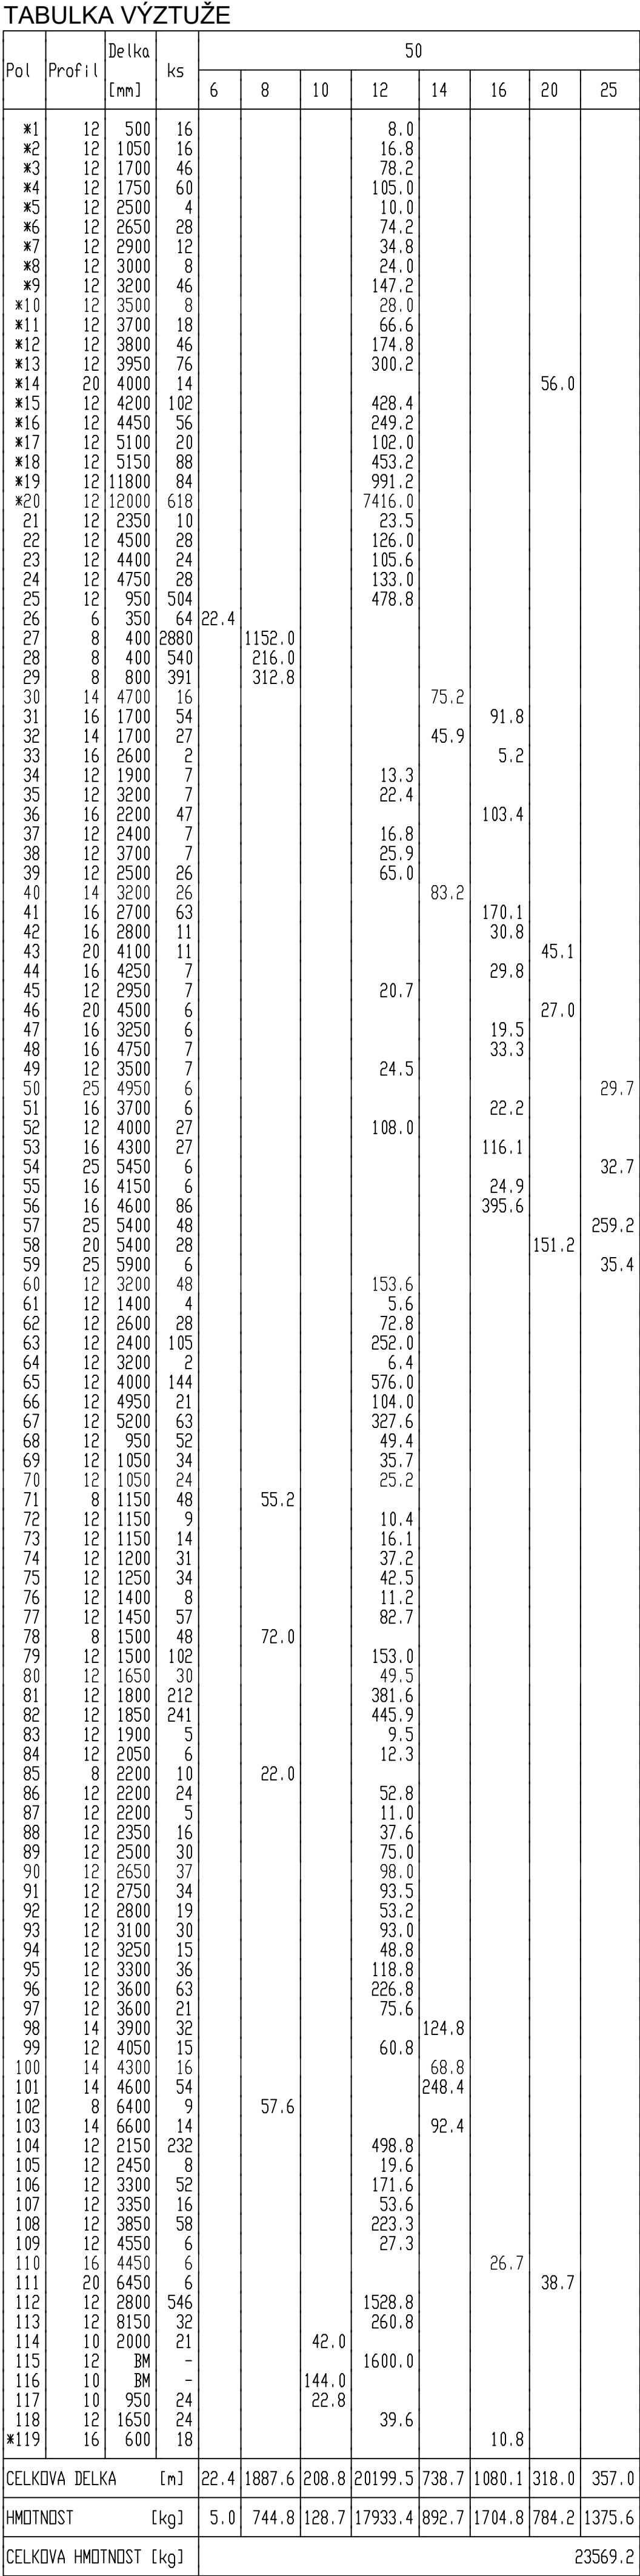

0.2.1.4



WWW.PRODIN.CZ
DIČ: CZ25292161
IČO: 25292161
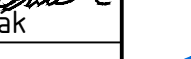
| | | | | | | | |
|--|--|---|--|---|--|--|--|
| Pracovatel dílčí části dokumentace: Ing. David Mičák | | Zodp. projektant: Ing. David Mičák | | Kontroloval: Ing. Milan Sedláč | | Spojřadnicový systém S-JTSK, Výškový systém Bpv | |
| Kraj: Jihoomoravský | | Trať/úsek/úbec: Žabčice | |  | | EXprojekt s.r.o. Heršpická 758/13 619 00 Brno | |
| Investor: Správa železnic, stavební správa východ | | | | | | | |
| Název: Zřízení bezbariérového přístupu | | | | | | | |
| na nástupiště v zastávce Žabčice | | | | | | | |
| ÚSO 200 Zastávka Žabčice - bezbariérové přístupy | | | | | | | |
| Obsah výkresu: Výkres výztuže na straně TK 2 - část 5 | | Formát: 8 A4 Datum: 01/2021 Účel: DUSP + PDPS Č. zakázky: 3110-19-086 Změna: Č. kopie: | | Měřítko: 1:50 | | Část dokumentace: D.2.1.4 Č. přílohy: 08.9 | |